


# TEHNISKĀ SHĒMA

(Gaismas iela 5)

## LIETOTIE APZĪMĒJUMI

PROJ. KARSTĀ ASFALTA AC11 surf 4cm BIEZUMĀ IZBŪVE

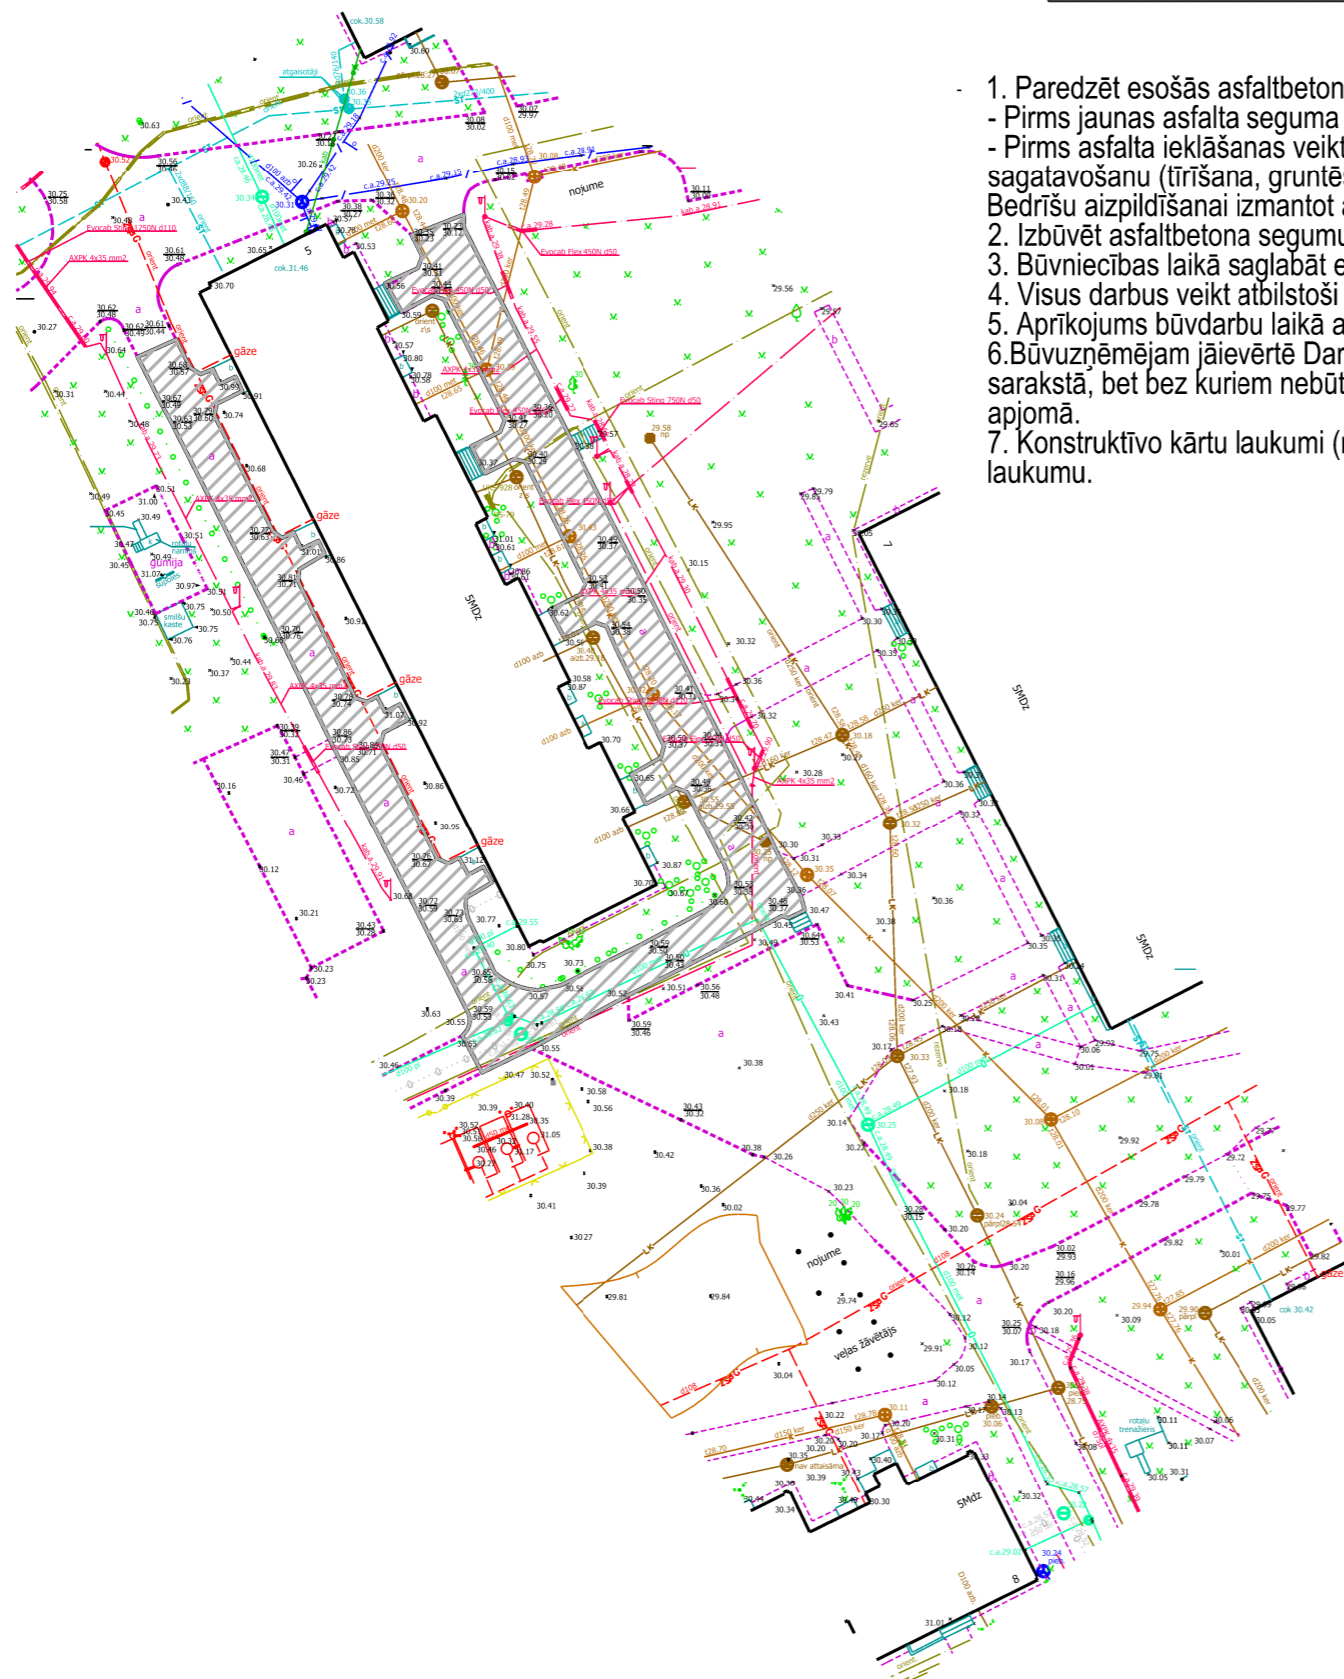

1. Paredzēt esošās asfaltbetona brauktuves seguma atjaunošanu.
  - Pirms jaunas asfalta seguma kārtas būvniecības veikt esošā asfalta seguma izlīdzināšanu.
  - Pirms asfalta ieklāšanas veikt esošo bedrīšu remontu. Bedrīšu remonts ietver nepieciešamo materiālu sagatavošanu un piegādi, bedrītes sagatavošanu (tīrīšana, gruntēšana, malu sagatavošana tās apzāģējot, izfrēzējot vai atskaldot) aizpildīšanai un paredzētā materiāla iestrādi. Bedrīšu aizpildīšanai izmantot asfalta maisījumu AC11<sub>surf</sub>, kas atbilst Ceļu specifikācijas 2019 6.2. punktā izvirzītajām prasībām.
2. Izbūvēt asfaltbetona segumu AC 11surf 4cm biezumā.
3. Būvniecības laikā saglabāt esošo seguma šķerskritumus.
4. Visus darbus veikt atbilstoši LVC "Ceļu specifikācijas 2019".
5. Aprikojums būvdarbu laikā atbilstoši Ministru kabineta noteikumiem Nr.421 "Noteikumi par darba vietu aprīkošanu uz ceļiem".
6. Būvuzņēmējam jāievērtē Darbu apjomu tabulā minēto darbu veikšanai nepieciešamie materiāli un papildus darbi, kas nav minēti šajā sarakstā, bet bez kuriem nebūtu iespējama būvdarbu tehnoloģiski pareiza un spēkā esošajiem normatīviem atbilstoša veikšana pilnā apjomā.
7. Konstruktīvo kārtu laukumi (m<sup>2</sup>) uzdoti pa kārtas augšējo virsmu. Materiāla tilpuma apjoms nosakāms, pielietojot trapeces šķersgriezuma laukumu.

Objekta atrašanās vietas shēma

