
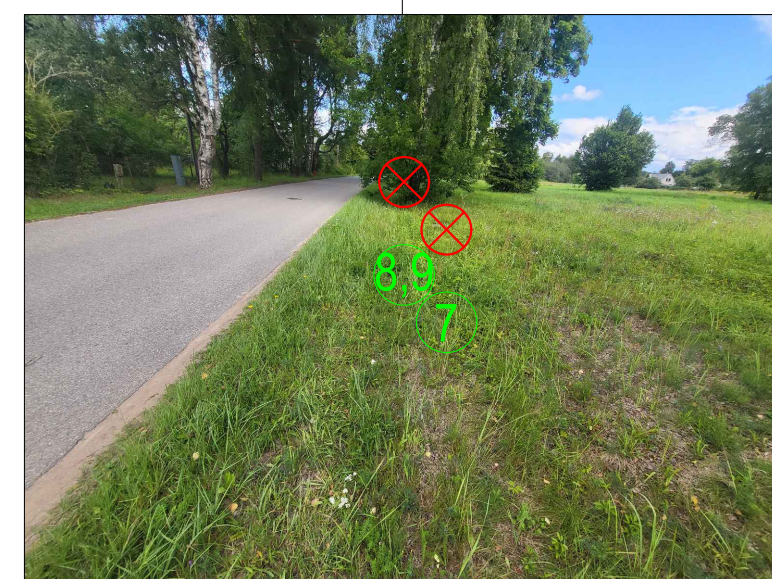
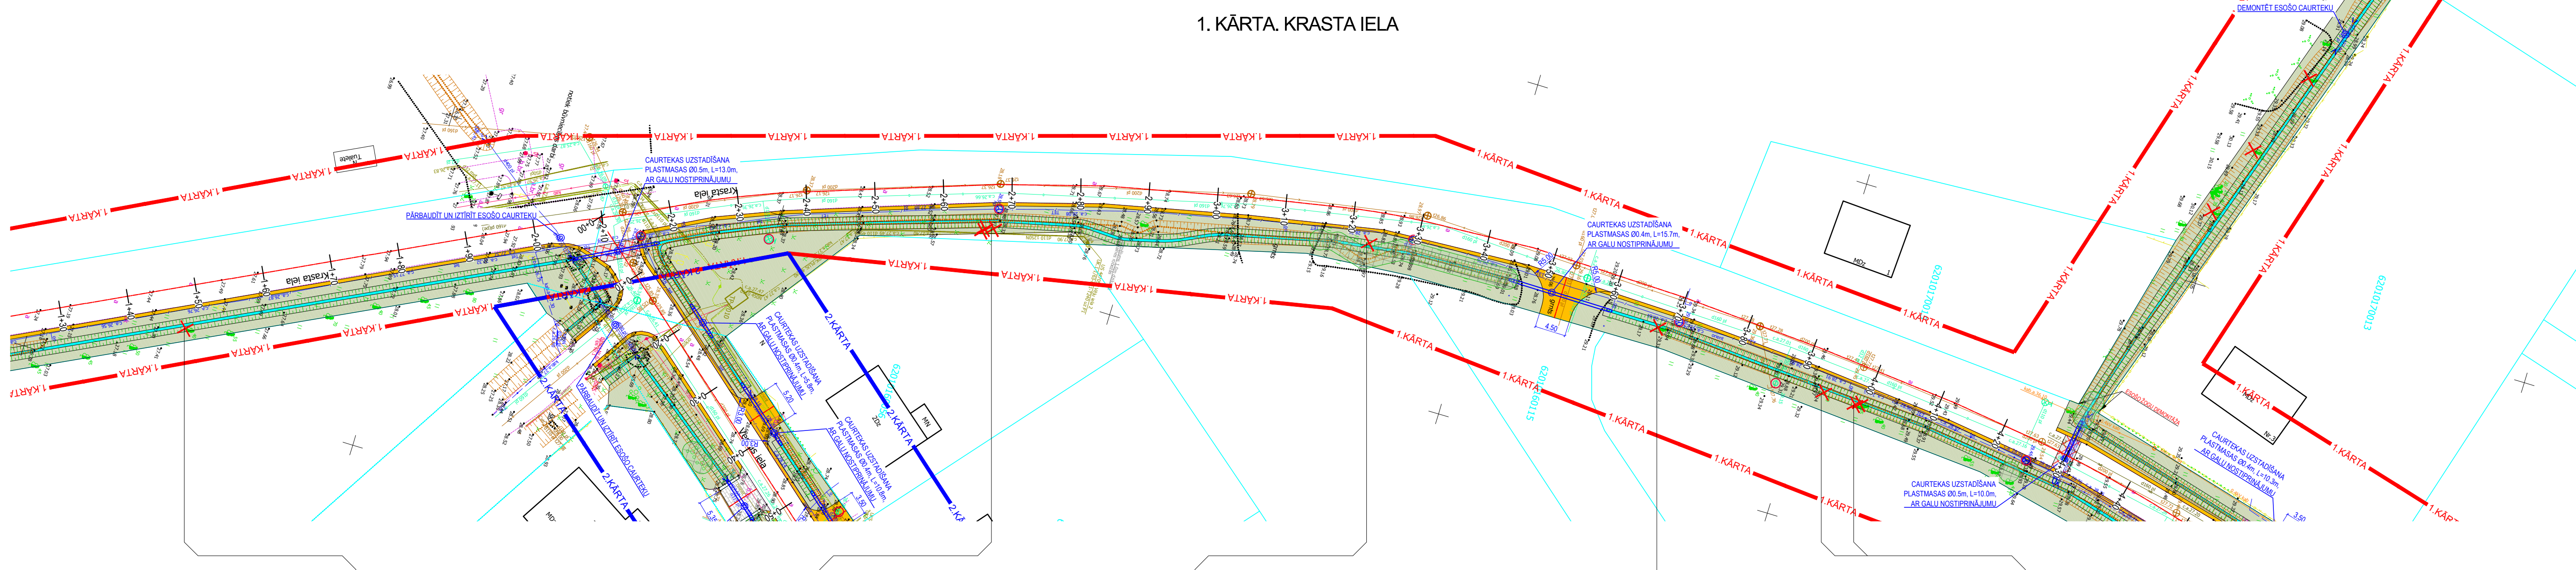
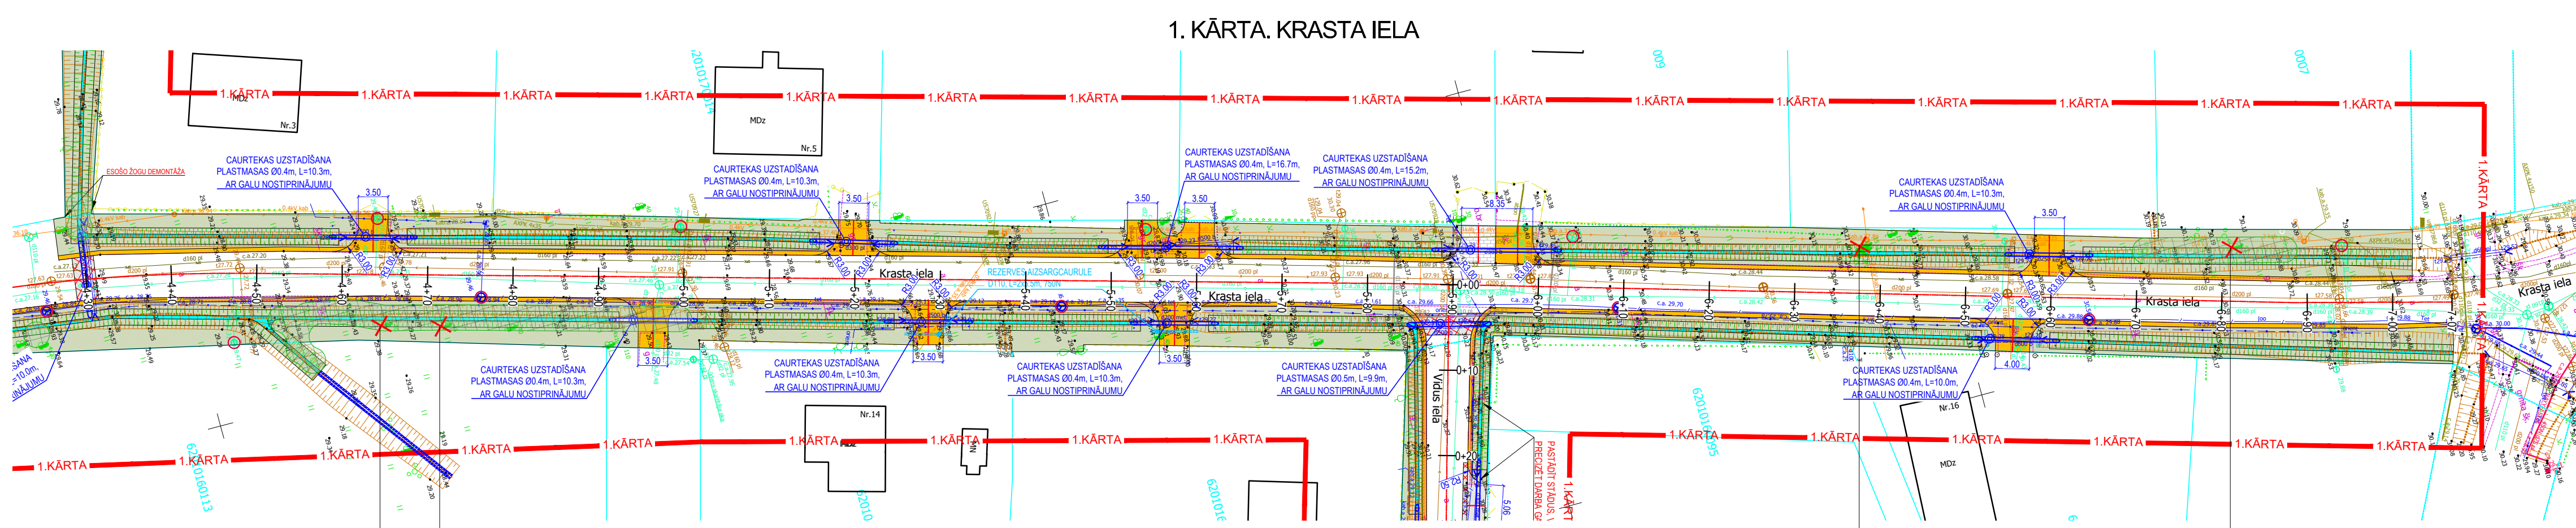
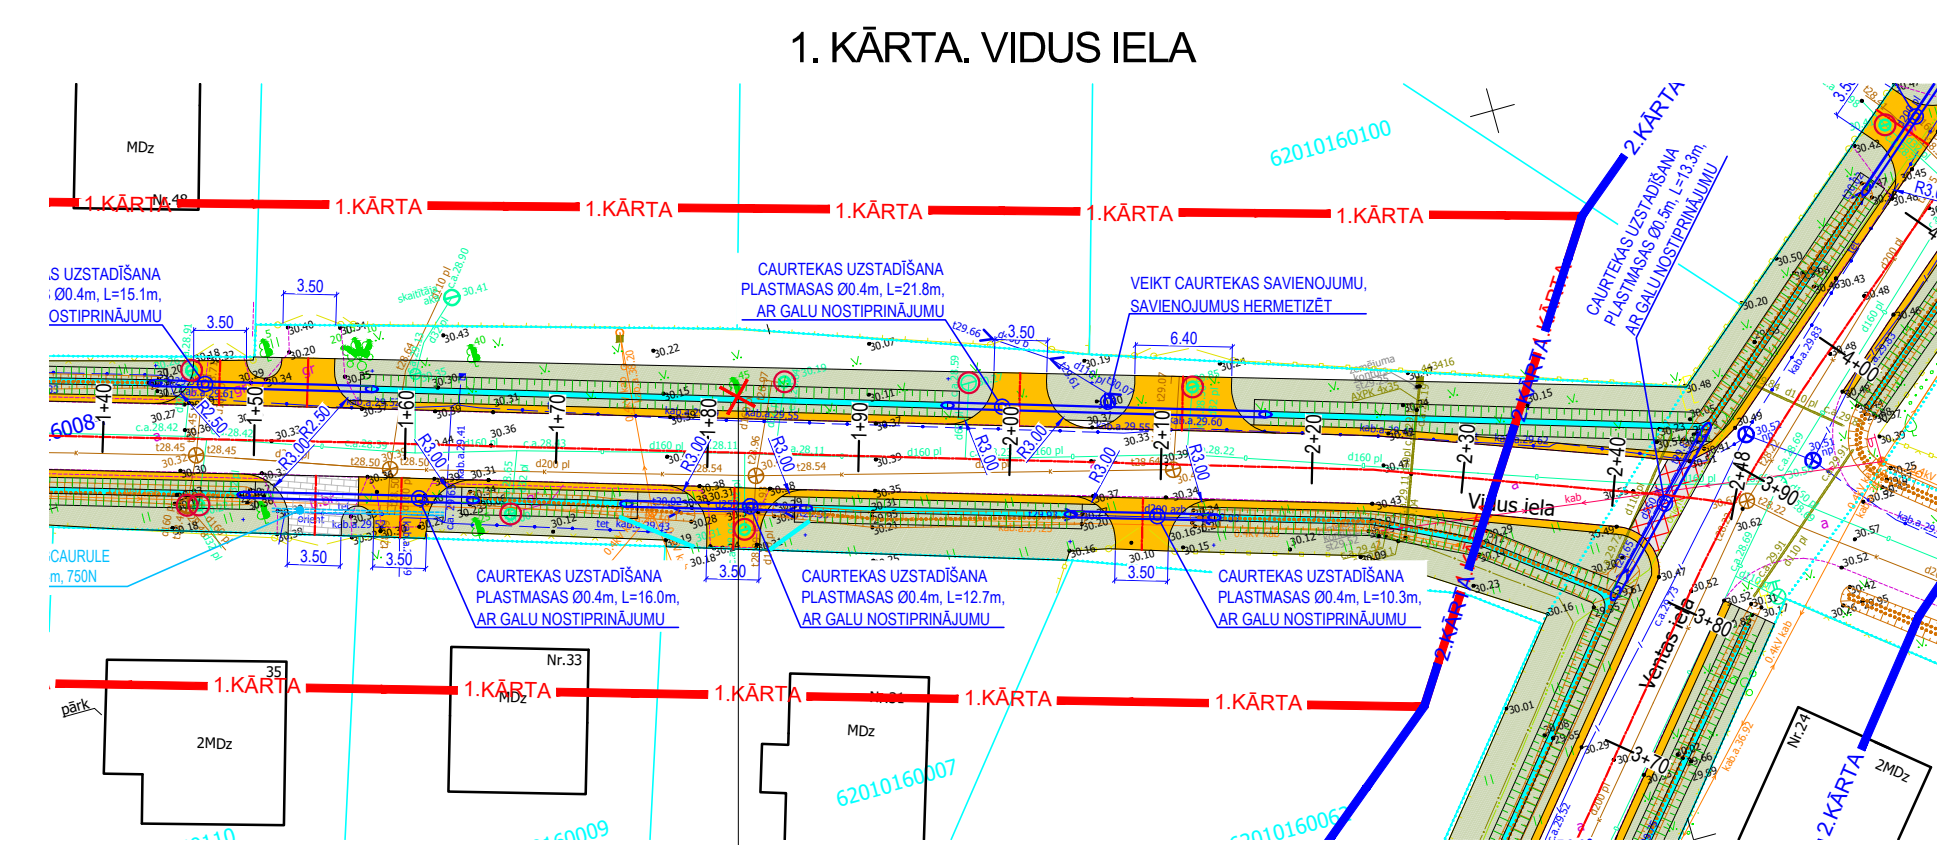


SABIEDRĪBAS INFORMĒŠANA PAR BŪVNICĪBAS IECERI


lelai piegulošo grāvju izbūve Krasta ielā, Vidus ielā, Ventas ielā un Jaunsaimnieku ielā Kuldīgā, Kuldīgas novadā.

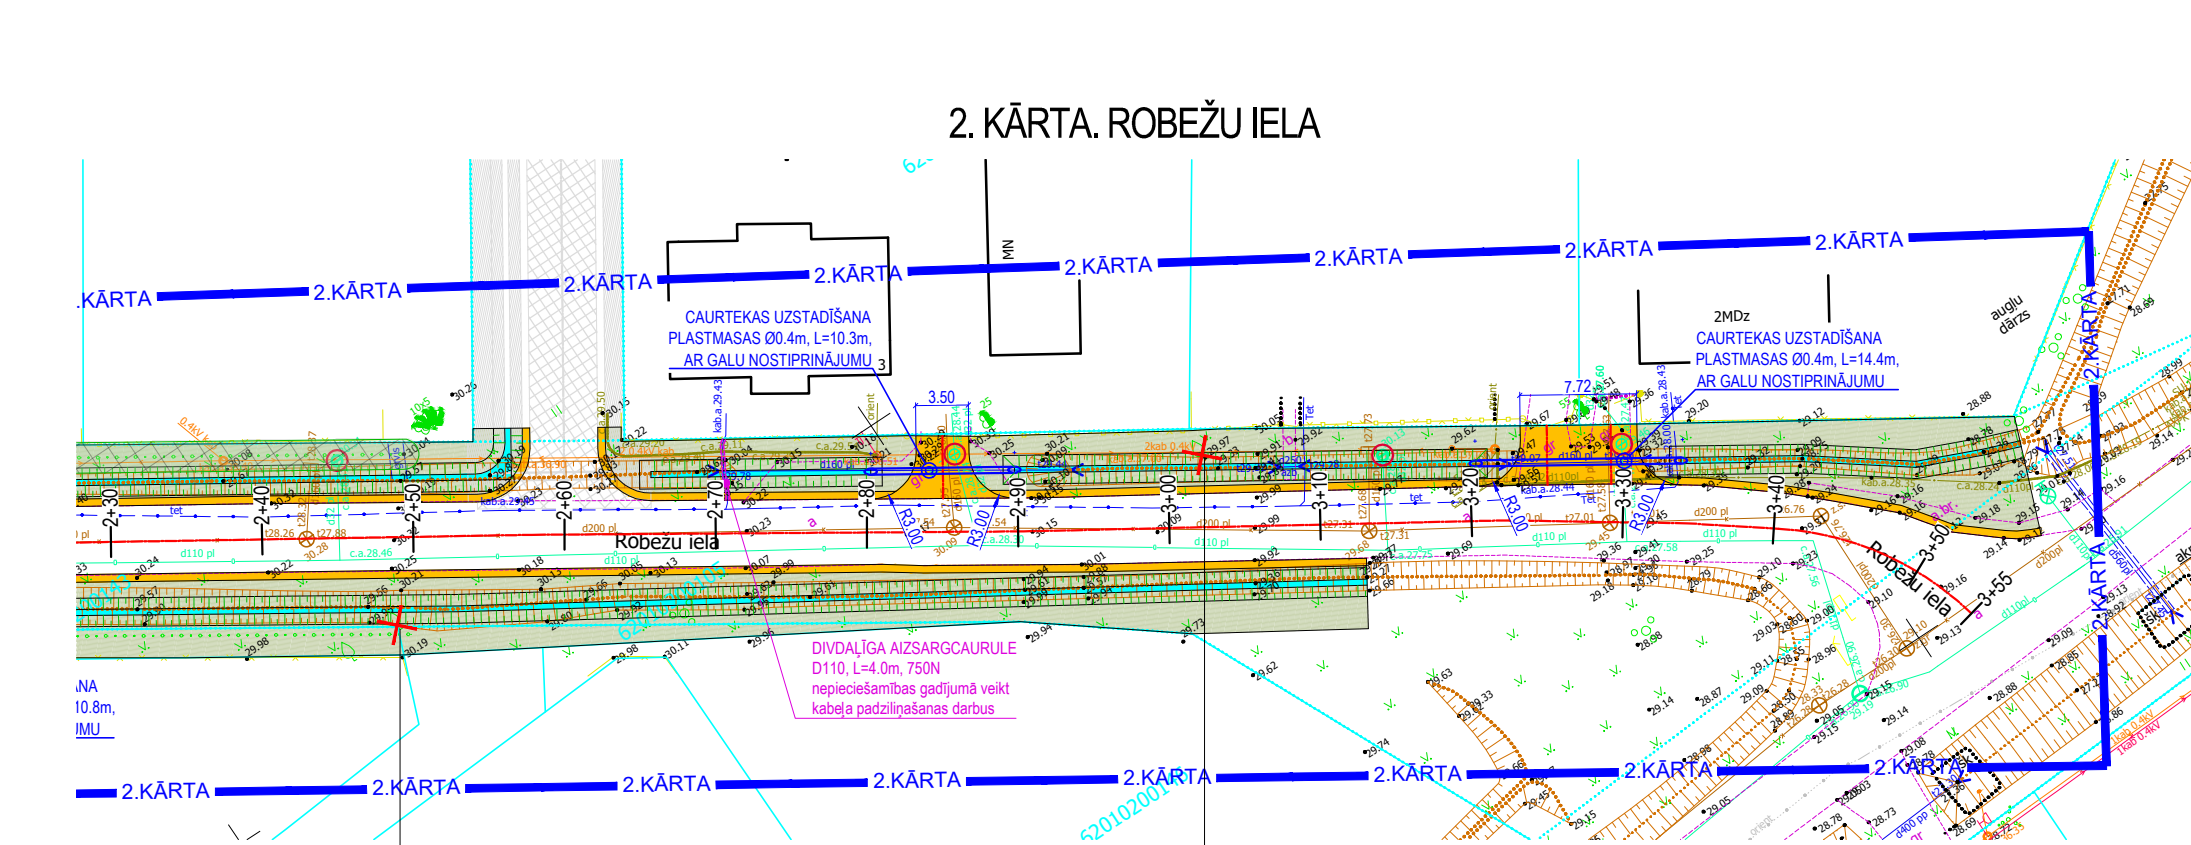

APZĪM.	NOSAUKUMS
[Symbol]	ATJAUNOJAMAS SEGUMS, CEĻ (asfalta/betons)
[Symbol]	ATJAUNOJAMAS SEGUMS, CEĻ (betons/akmens apšūva)
[Symbol]	ATJAUNOJAMAS SEGUMS, CEĻ (asfalta/akmens apšūva)
[Symbol]	PROJ. CEĻ (asfalta/betons)
[Symbol]	PROJ. NOBRĪVĀKŪVES (betons betona bruģakmens / grāis, betona bruģakmens, ekvivalents esotāms)
[Symbol]	PROJ. NOBRĪVĀKŪVES (betons betona bruģis / grāis, betona bruģis, ekvivalents esotāms)
[Symbol]	PROJ. NORMĀLE / NOBRĪVĀKŪVES (betons bruģis, ekvivalents esotāms)
[Symbol]	PROJ. ZĀLENS
[Symbol]	AKU VĀKŪ REGULĒŠANA SEGUMA LĪMENI VAI NOMAŅA
[Symbol]	PROJ. GRĀVIS
[Symbol]	ESOŠA GRĀVJA TĪRŠANA
[Symbol]	PROJ. PE DAĻTĀ KABELU IZSARGCAURULE DN110, T50N
[Symbol]	PROJ. PE REZERVES IZSARGCAURULE DN110, T50N
[Symbol]	PROJEKTA CAURTEKA
[Symbol]	PROJEKTA TEHNĒ
[Symbol]	LĪKVIDĒJAMS KOKS
[Symbol]	KRĀJŪMĀ CĪRŠANA
[Symbol]	PROJ. CEĻA SEGUMS (PĒC CĪTA PROJEKTA*)

* TS-CD projekta apzīmējums un norādījums skatīt: "Brīvā ielas un Zāļu ielas izbūve Kuldīgā, Kuldīgas novads" (Būvprojekta sastāvdaļa - SIA "GLOBAL PROJECT").

IZCĒRTAMO KOKU SARAKSTS						
Nr.p.k.	Atrašanās vieta (Pk+)	Attālums no ceļa ass (m)		Suga	Daudzums (gab.)	Diametrs (cm)
		Pa kreisi	Pa labi			
Krasta iela						
1	1+47		5,97	Lapkoks	1	40
2	2+65		6,60	Lapkoks	1	-
3	2+66		6,23	Lapkoks	1	-
4	2+67		6,29	Lapkoks	1	-
5	3+22		4,62	Celms	1	110
6	3+67		5,36	Lapkoks	1	50
7	3+93		5,84	Celms	1	40
8	3+99		5,76	Lapkoks	1	35
9	3+99		5,35	Lapkoks	1	15
10	4+64		6,04	Lapkoks	1	40
11	4+71		6,05	Lapkoks	1	45
12	6+37	5,59		Lapkoks	4	15
13	6+81	6,25		Lapkoks	1	55
Melliorācijas grāvis (No Krastas iela)						
14	4+32	41,16		Lapkoks	1	5
15	4+33	51,86		Lapkoks	1	10
16	4+35	112,10		Lapkoks	1	15
17	4+35	64,90		Lapkoks	1	15
18	4+37	105,39		Lapkoks	3	10
19	4+38	97,43		Lapkoks	1	-
20	4+38	105,01		Lapkoks	3	10
Vidus iela						
21	1+82	3,52		Lapkoks	1	45
Robežu iela						
22	2+49		6,12	Lapkoks	1	-
23	3+02	4,47		Lapkoks	1	-
				KOPĀ (gab.)	30	

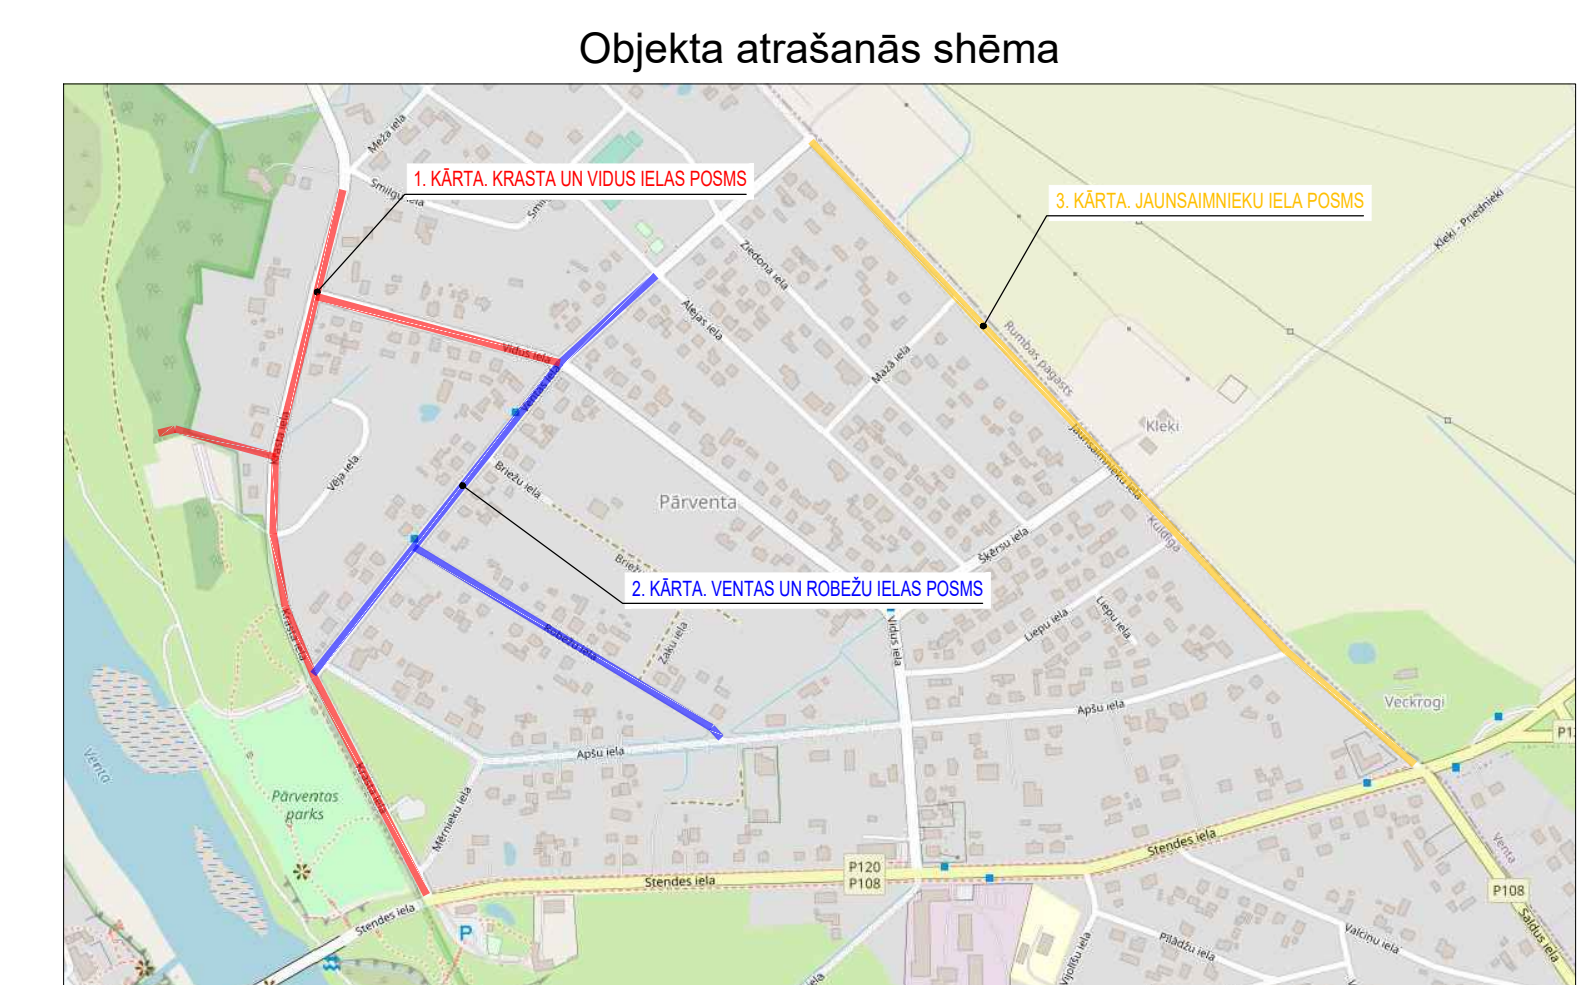

INFORMĀCIJA
 Adrese: Kuldīgā, Krasta iela posmā no Stendes ielas līdz Smilgju ielai, Vidus iela posmā no Krasta ielas līdz Ventas ielai, Ventas iela posmā no Krasta ielas līdz Ventas ielai, Jaunsaimnieku iela posmā no Stendes ielas līdz Ventas ielai.
 Kadastra apzīmējums: 62010170018, 62010200078 (Krasta iela), 62010160084 (Vidus iela), 62010160094 (Ventas iela), 62010190159 (Jaunsaimnieku iela), Kuldīgā, Kuldīgas novads.
 Būvniecības lietas Nr.: BIS-BL-642744-11365
 Būvāļaujuma Nr.: BIS-BV-4.5-2024-72

APRAKSTS:
 Būvprojekta plānotā ielai piegulošo grāvju izbūve Krasta ielā posmā no Stendes ielas līdz Smilgju ielai, Vidus ielā posmā no Krasta ielas līdz Ventas ielai, Ventas ielā posmā no Krasta ielas līdz Alejas ielai, Robežu ielā un Jaunsaimnieku ielā posmā no Stendes ielas līdz Ventas ielai. Projektējamo grāvju garums ir 2750m. Lai īstenotu projektu nepieciešams izciirst 96 (deviņdesmit seši) lapu kokus.

SABIEDRĪBAS INFORMĒŠANA NOTIEK LAIKA POSMĀ NO 11.03.2024. LĪDZ 05.04.2024.

IESPĒJA IZTEIKT VIEDOKĻUS UN PRIEKŠLIKUMUS
 Rakstiskā veidā viedokļi un priekšlikumus iesniegt vai nosūtīt pa pastu līdz 05.04.2024. šādās vietās:
 1. Kuldīgas novada pašvaldība, (pastkaste) Baznīcas iela 1, Kuldīga, LV-3301;
 2. Elektroniski aizpildot un nosūtīt uz e-pastu: dome@kuldiga.lv

IEPAZĪTIES AR MATERIĀLIEM UN SAŅEMT SĪKĀKU INFORMĀCIJU IESPĒJAMS:
 1. Pie būvniecības ieceres ierosinātāja pilnvarotā pārstāvja SIA "GLOBAL PROJECT", ceļu projektētāja Maksima Fedotova, maksims@globalproject.lv, tālr. Nr. 29188739
 2. Pie pasūtītāja pārstāvja Kuldīgas novada pašvaldības Iestādes "Kuldīgas Attīstības Aģentūra", projektu vadītāja Laura Klestrova, lauris.klestrovs@kuldigasnovads.lv, tālr. Nr. 63322564

<p>PASŪTĪTĀJS:</p>  <p>Kuldīgas novads pašvaldība Baznīcas iela 1, Kuldīga, LV-3301 Reģ. Nr. 9000035500</p> <p>Kontaktpersona: Kuldīgas novada pašvaldības Iestādes "Kuldīgas Attīstības Aģentūra" projekta vadītāja Laura Klestrova Tālr.: 63322564 lauris.klestrovs@kuldigasnovads.lv</p>	<p>PROJEKTĒTĀJS:</p>  <p>SIA "Global Project" Bēdža iela 5-2, Rīga, LV-1004 Reģ. Nr. 4010362416</p> <p>Kontaktpersona: SIA "Global Project" ceļu inženieris Maksims Fedotovs Tālr.: 29188739 maksims@globalproject.lv</p>
--	---