

LATVIJAS REPUBLIKA

APGRŪTINĀJUMU PLĀNS

uz trim caurauklotām un aizzīmogatām lapām

Zemes vienības kadastra apzīmējums: 6246 005 0141

Apgrūtinājumu saraksts:

1.	7312030303 - ekspluatācijas aizsargjoslas teritorija gar valsts vietējiem un pašvaldību autoceļiem lauku apvidos - 0.26 ha
2.	7314020101 - vides un dabas resursu aizsardzības aizsargjoslas (aizsardzības zonas) teritorija ap kultūras pieminekli laukos - 3.12 ha

Apgrūtinājumu plāns izgatavots: 2019. gada 25. aprīlī

Plāna mērogs 1: 1000

Zemes vienības platība: 3.12 ha




Valsts zemes dienesta
Kurzemes reģionālās nodaļas
Kuldīgas biroja
vecākā kadastra inženiere

V. Skore V. Skore




SIA "Metrum" Kuldīgas biroja vadītājs		Uldis Dambītis-Dambergis	25.04.2019.
Saskaņoja: Kuldīgas novada pašvaldības Nekustamo īpašumu nodaļas vadītāja vietniece	paraksts	Māra Pucena	25.04.2019.
Ierosinātājs ir informēts par kadastrālās uzmērīšanas laikā veiktajām darbībām, to rezultātiem.		Kuldīgas novada pašvaldība Nekustamo īpašumu nodaļas vadītāja vietniece Māra Pucena	25.04.2019.

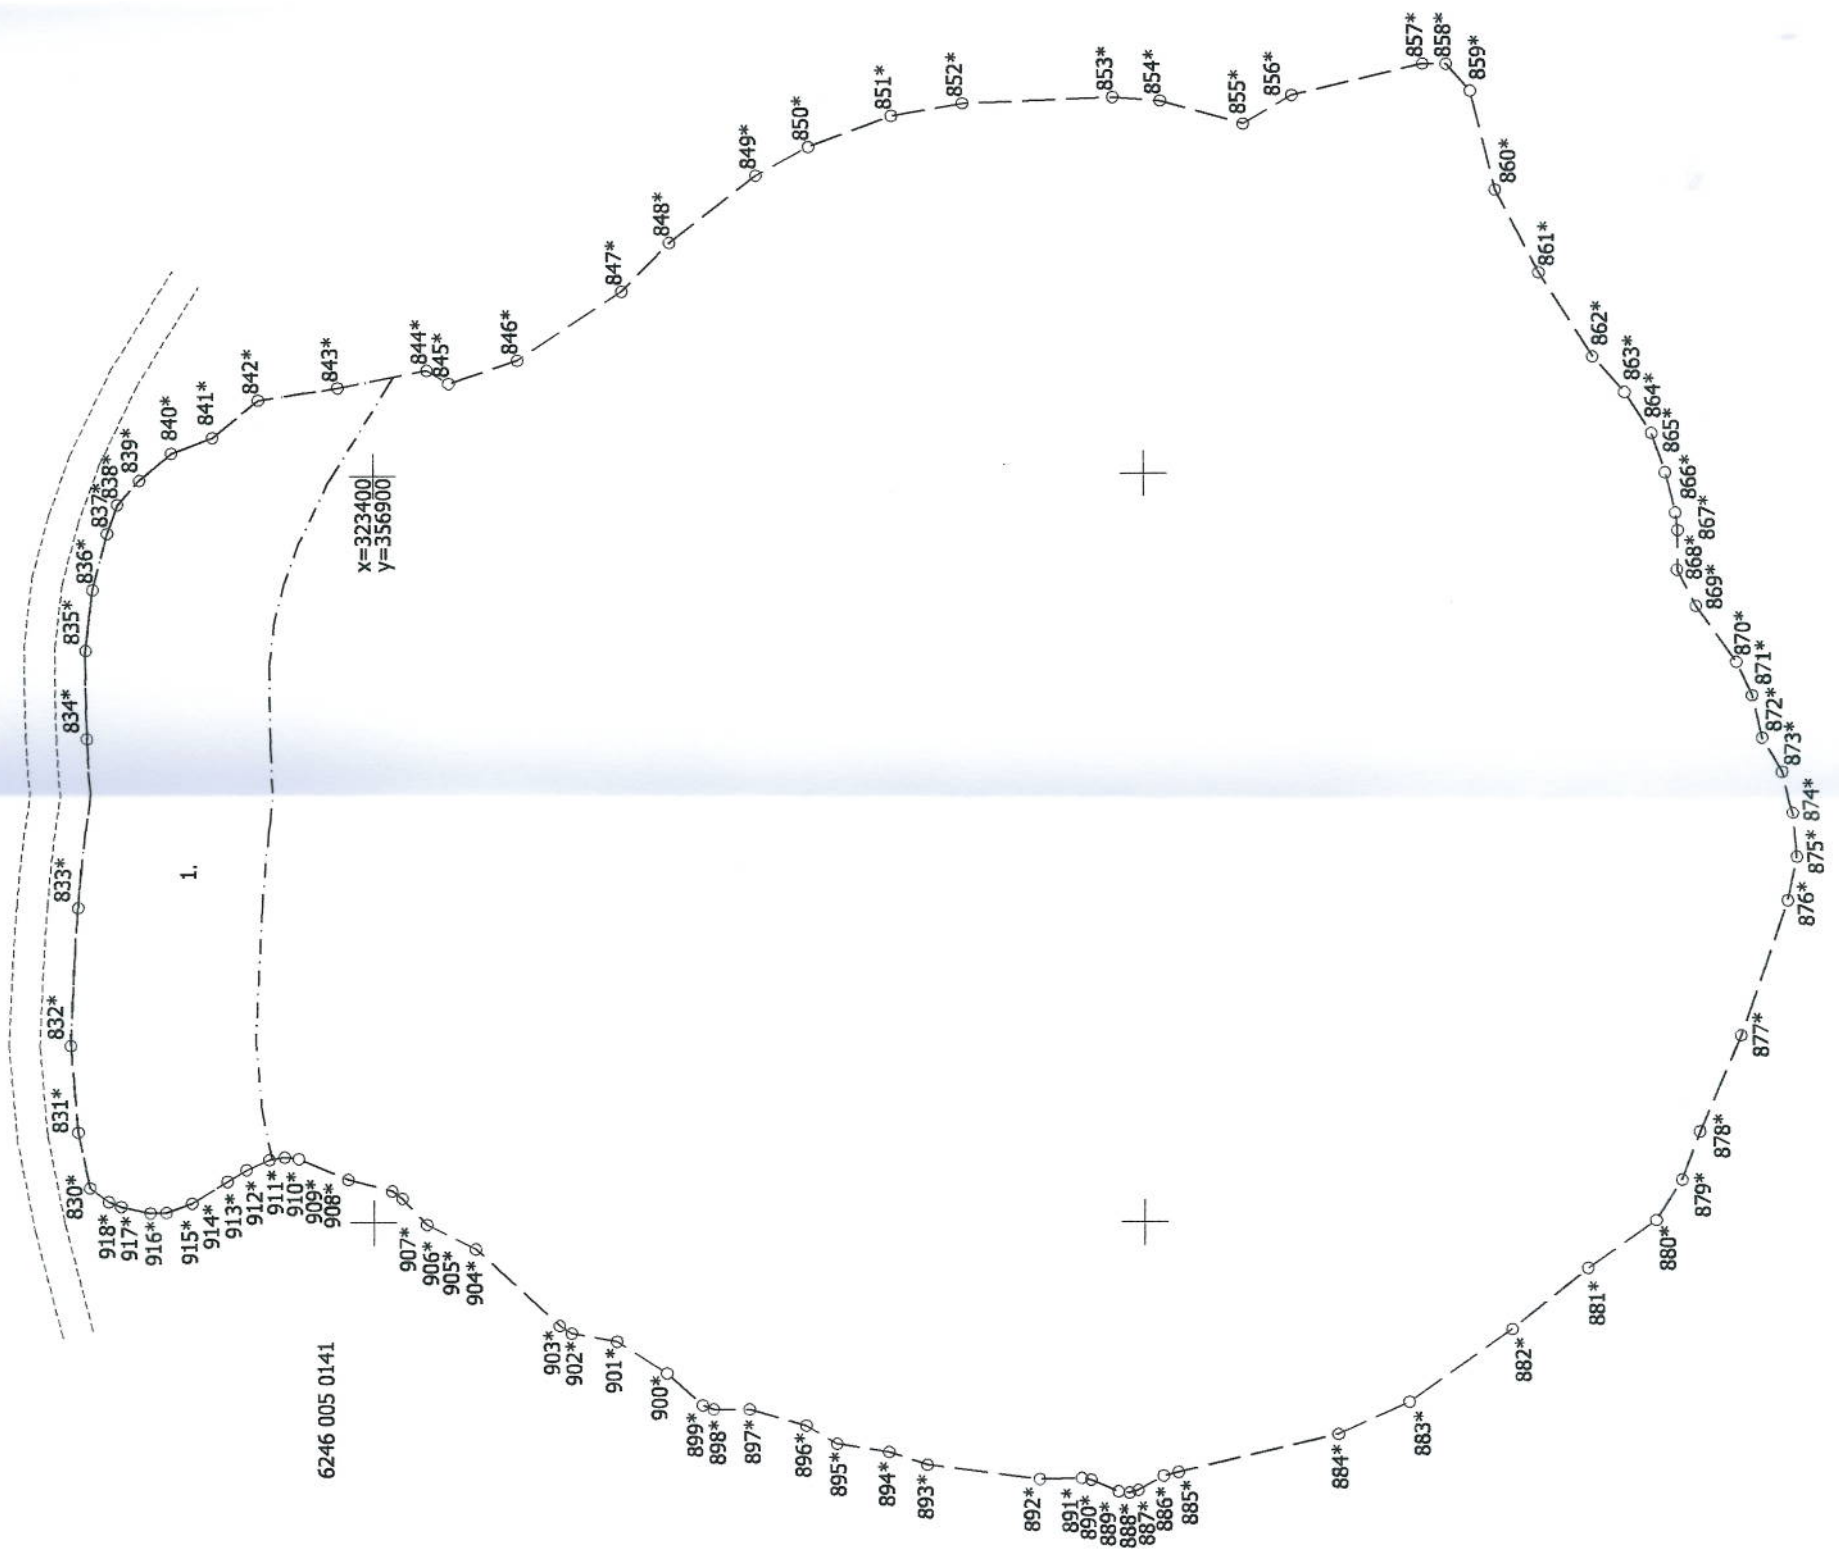

Plāna mērogs 1: 1000
2. lapa no 3

Mērnieks Uldis Dambītis-Dambergis (sert. BB Nr.157, derīgs no 09.12.2010. līdz 08.12.2020.) apliecina, ka plāns izgatavots atbilstoši Ministru kabineta 2011.gada 27.decembra noteikumiem Nr. 1019 "Zemes kadastrālās uzņēmējdarbības noteikumi"	Uldis Dambītis-Dambergis	25.04.2019.
--	--------------------------	-------------

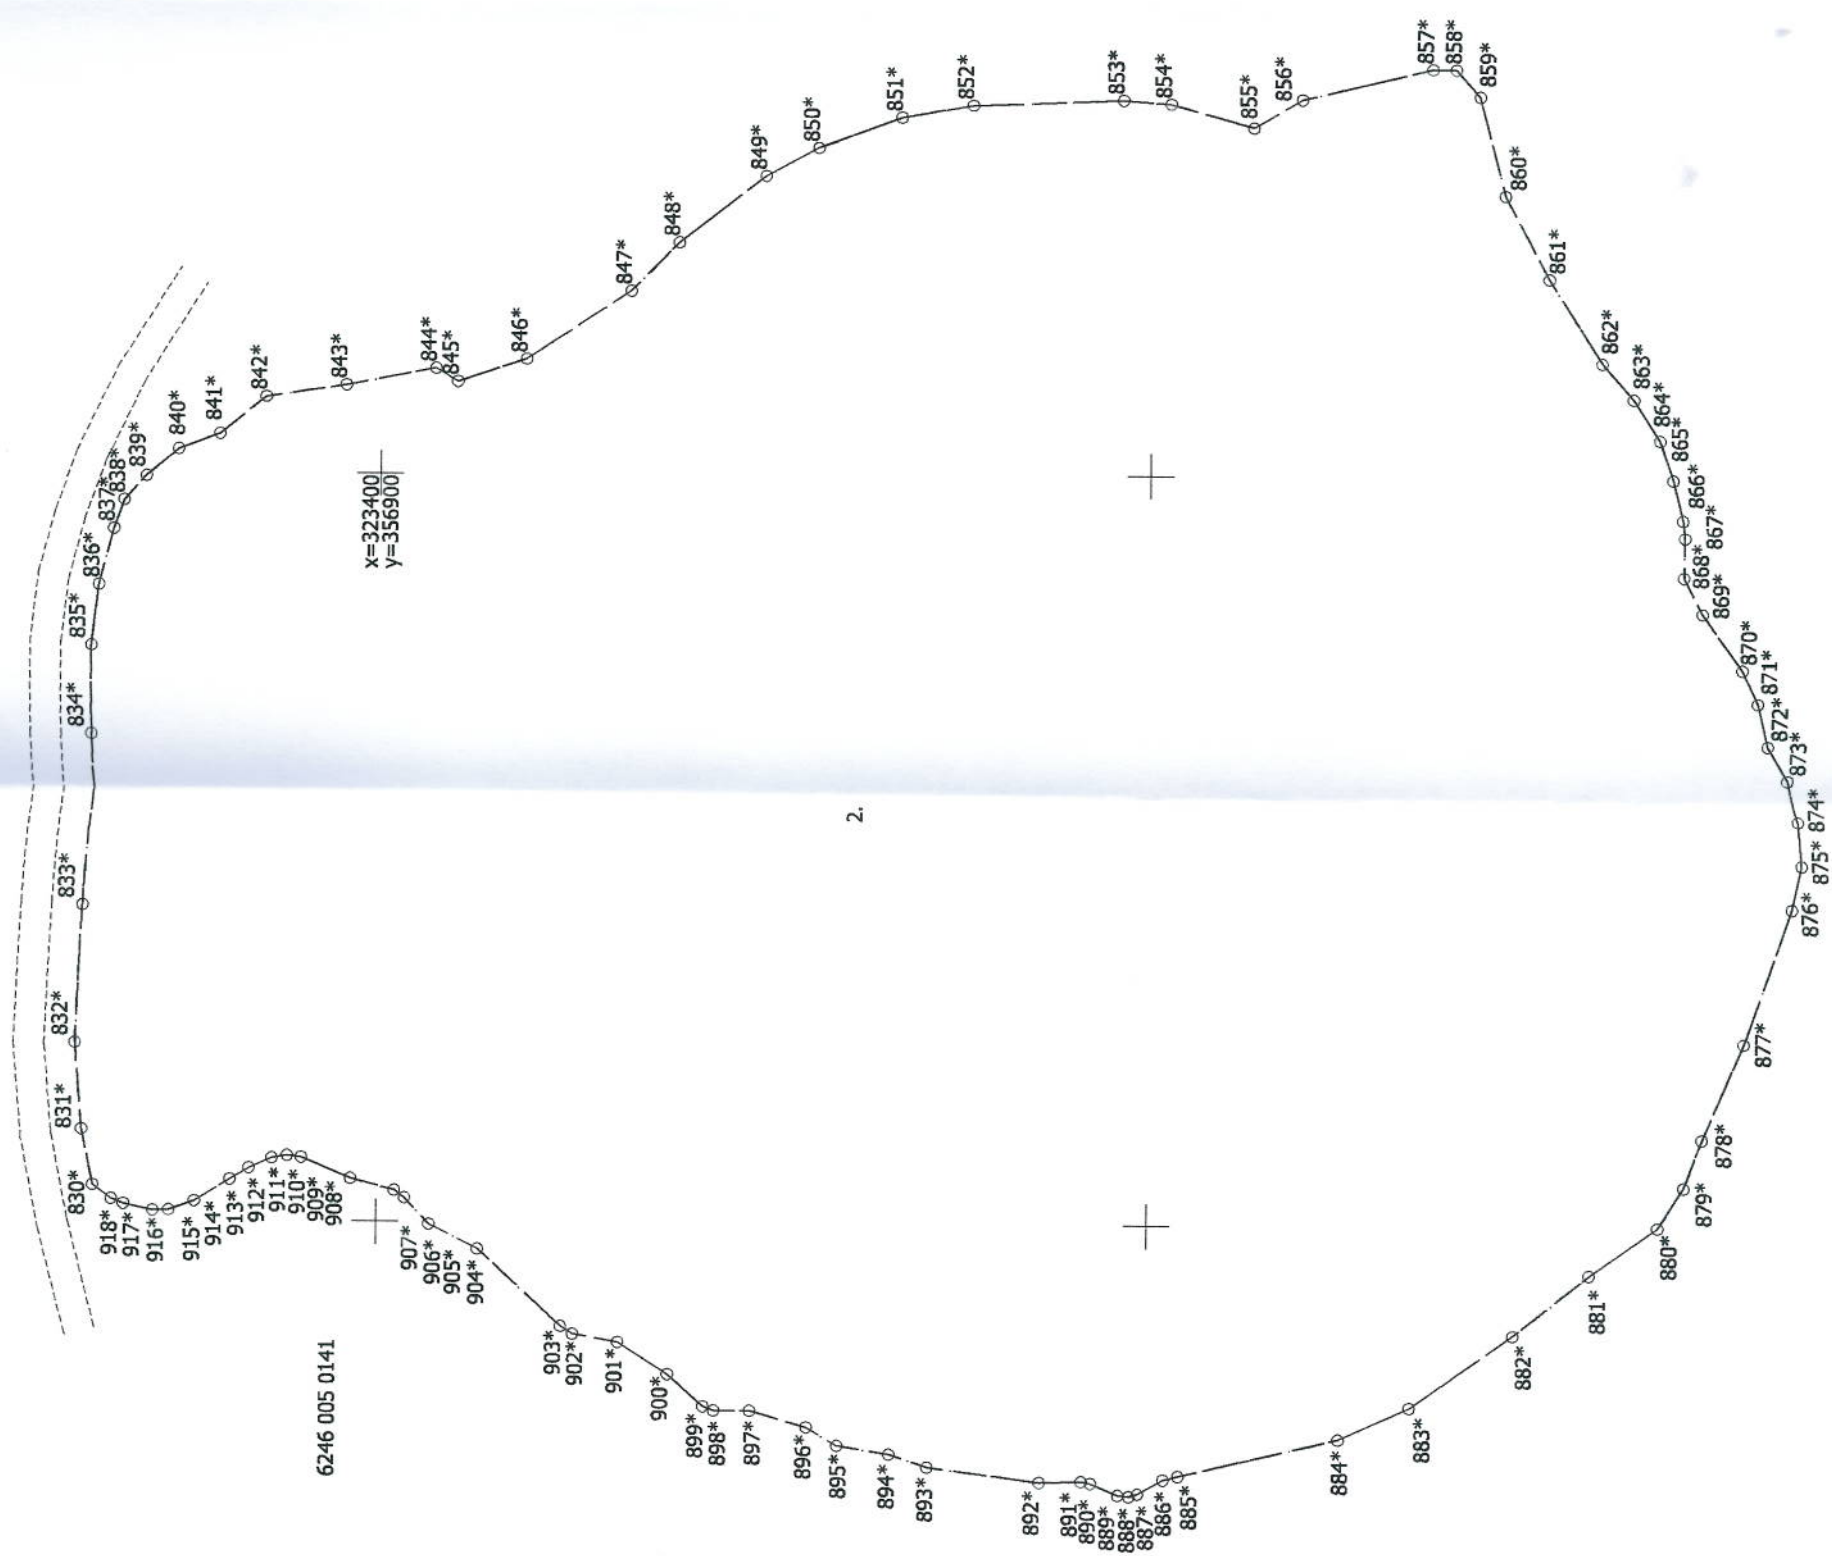

Plāna mērogs 1: 1000
3. lapa no 3

Uldis
Dambītis-Dambergis 25.04.2019.

Mēmiēks Uldis Dambītis-Dambergis (sert. BB Nr.157, derīgs no 09.12.2010. līdz 08.12.2020.) apliecina, ka plāns izgatavots atbilstoši Ministru kabineta 2011.gada 27.decembra noteikumiem Nr. 1019 "Zemes kadastrālās uzņēmēšanas noteikumi".