

LATVIJAS REPUBLIKA

ZEMES ROBEŽU PLĀNS

Zemes vienības kadastra apzīmējums: 6246 005 0141

Plāns izgatavots pamatojoties uz Ēdoles pagasta padomes 2008. gada 27. novembra lēmumu "Par Ēdoles pagasta padomes zemju izvērtēšanu" (sēdes protokols Nr.26, 10.§).

Robežas uzmērītas: 2019. gada 6. martā

Plāna mērogs 1: 1000

Zemes vienības platība: 3.12 ha





Valsts zemes dienesta
Kurzemes reģionālās nodaļas
Kuldīgas biroja
vecākā kadastra inženiere

V. Skore V. Skore



SIA "Metrum" Kuldīgas biroja vadītājs		Uldis Dambītis-Damberg	25.04.2019.
Ierosinātājs ir informēts par kadastrālās uzmērīšanas laikā veiktajām darbībām, to rezultātiem.		Kuldīgas novada pašvaldība Nekustamo īpašumu nodaļas vadītāja vietniece Māra Pucena	25.04.2019.

ZEMES VIENĪBAS IZVIETOJUMA SHĒMA

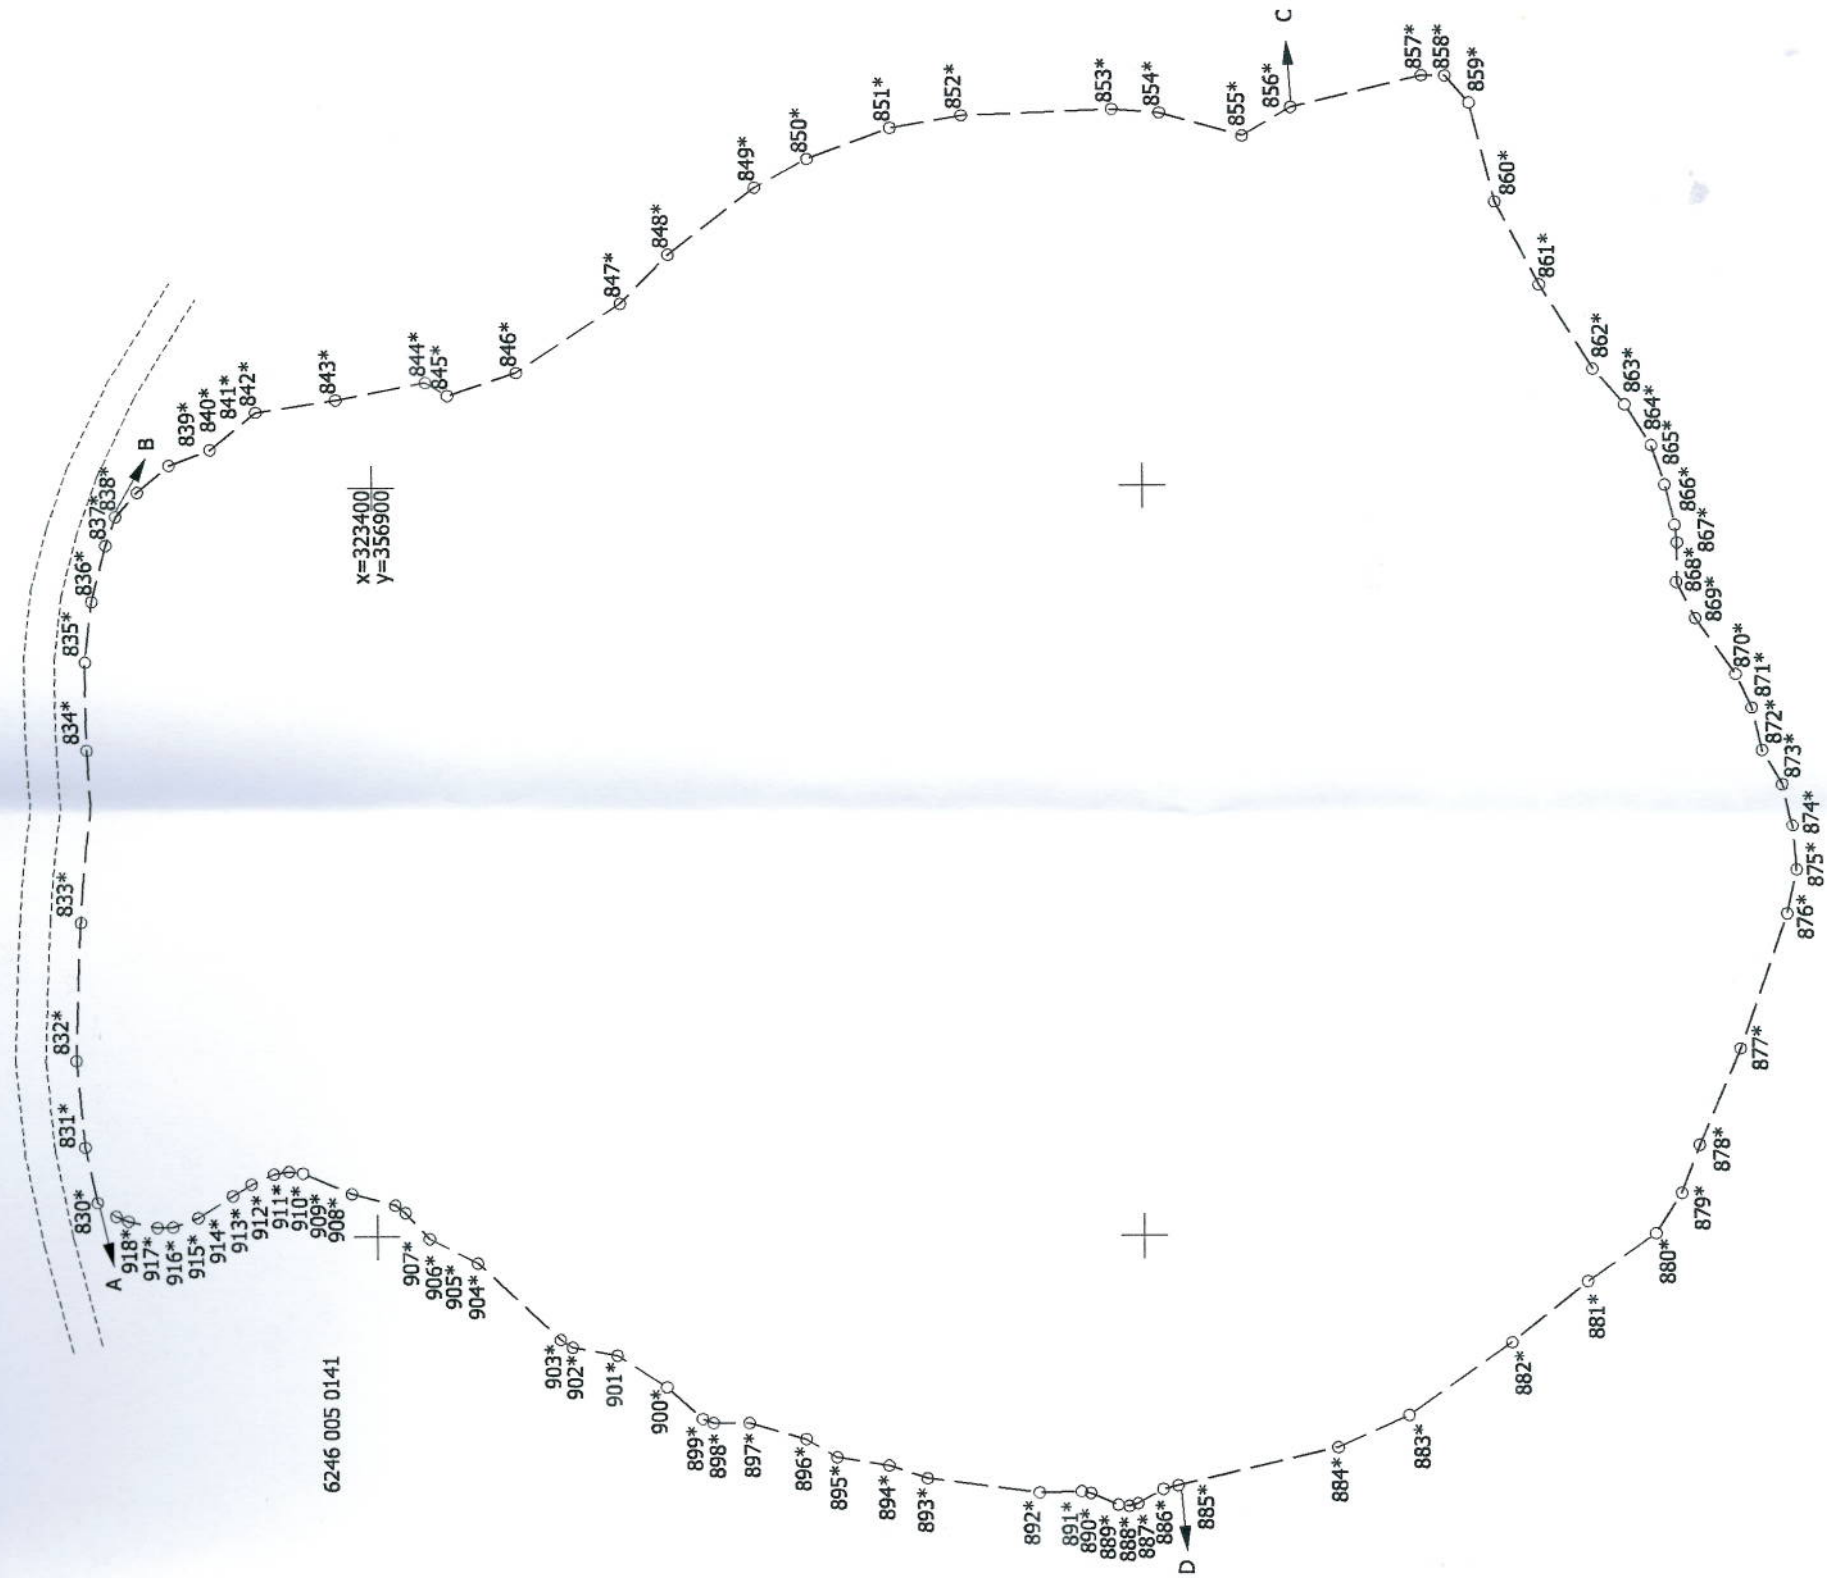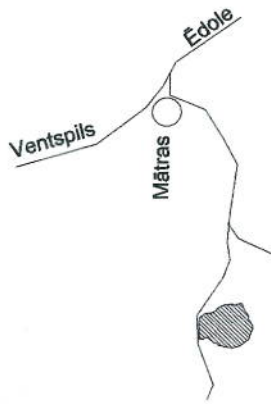

ZEMES VIENĪBA UZMĒRĪTA
LKS-92 TM
Mēroga koeficients: 0.999851

Robežojāšo zemes vienību saraksts:
no A līdz B: 6246 005 0122
no B līdz C: 6246 005 0016
no C līdz D: 6246 005 0155
no D līdz A: 6246 005 0068

Plāna mērogs 1: 1000
Zemes vienības platība: 3.12 ha

Māmiņš Uldis Dambītis-Dambergis (sert. BB Nr.157, derīgs no 09.12.2010. līdz 08.12.2020.) apliecina, ka plāns izgatavots atbilstoši Ministru kabineta 2011.gada 27.decembra noteikumiem Nr. 1019 "Zemes kadastrālās uzņēmības noteikumi"

Uldis
Dambītis-Dambergis 25.04.2019.