





Daudzdzīvokļu dzīvojamai mājai Sporta iela 2A, Skrunda, Kuldīgas novads FUNKCIONĀLI NEPIECIEŠAMĀ ZEMESGABALA PLĀNS

Mērogs 1:1000

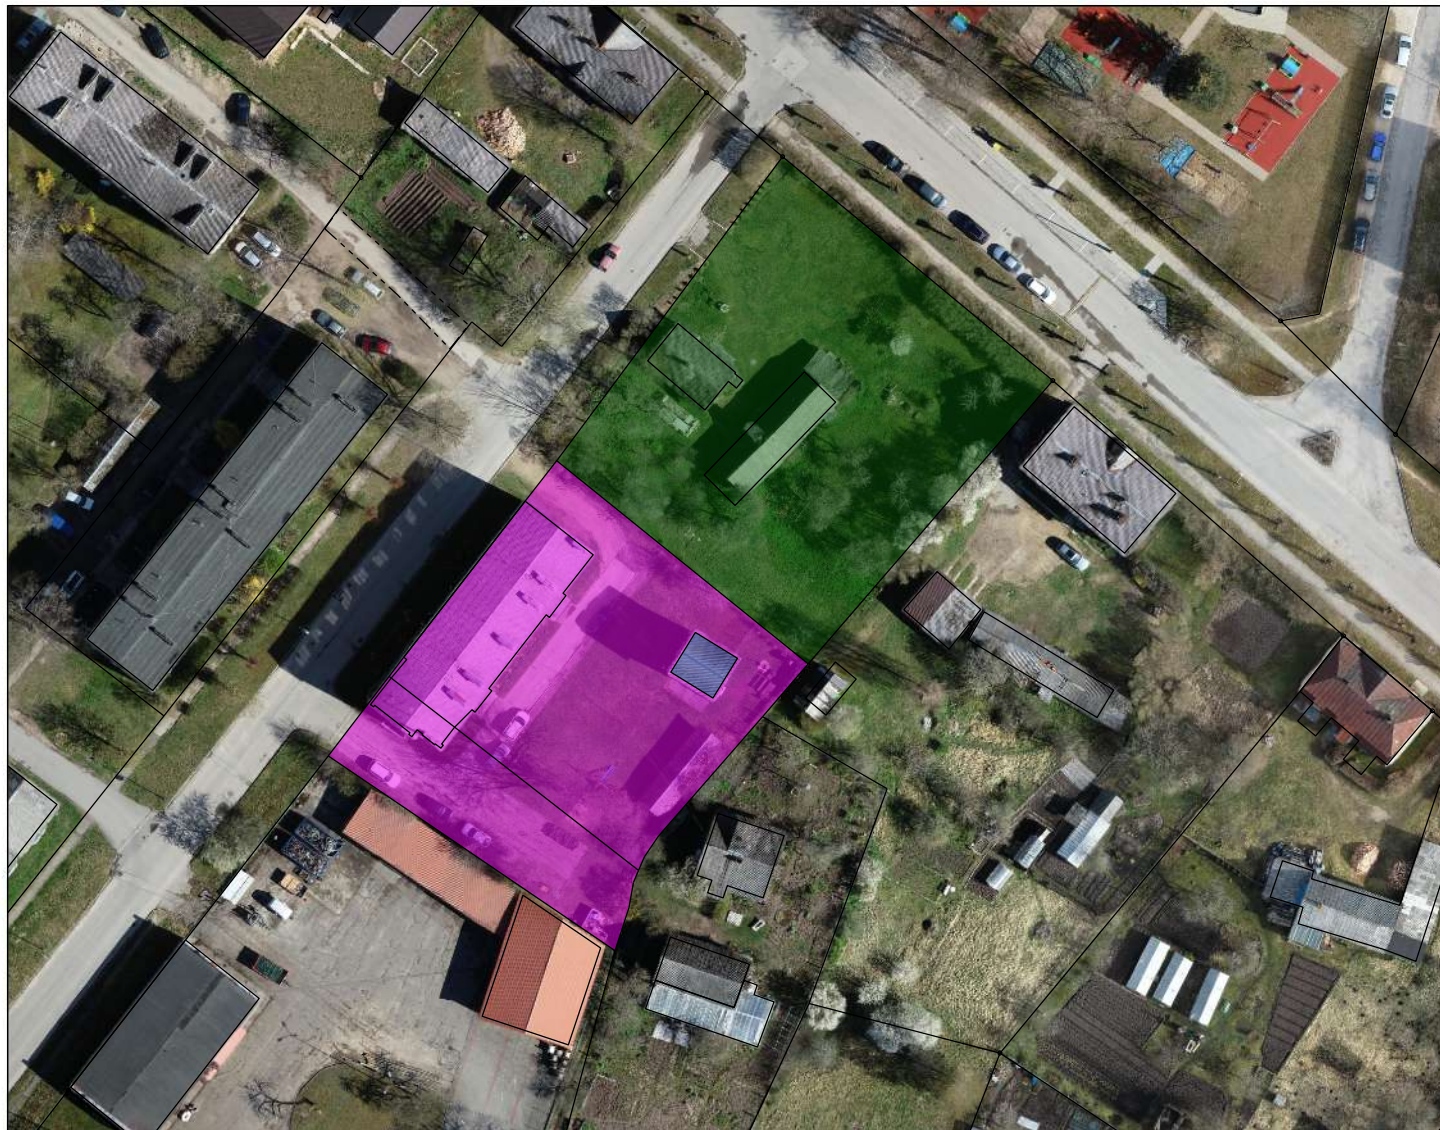

 daudzdzīvokļu dzīvojamai mājai Sporta iela 2A, Skrunda, Kuldīgas novads, funkcionāli nepieciešamā zemesgabala plāns, kopējā platība 1975 m², no kuras zemes vienības ar kadastra apzīmējumu 62090030123 platība ir 519 m² un zemes vienības ar kadastra apzīmējumu 62090030124 platība ir 1456 m²

 transformatora apakšstacijai Saldus iela 12A, Skrunda, Kuldīgas novads, nepieciešamā platība no zemes vienības ar kadastra apzīmējumu 62090030124, platība 41 m²

 mājīpašumam Saldus iela 12, Skrunda, Kuldīgas novads, paliekošā platība no zemes vienības ar kadastra apzīmējumu 62090030124, platība 2219 m²