


DURVJU PRETSKATS
M 1:20

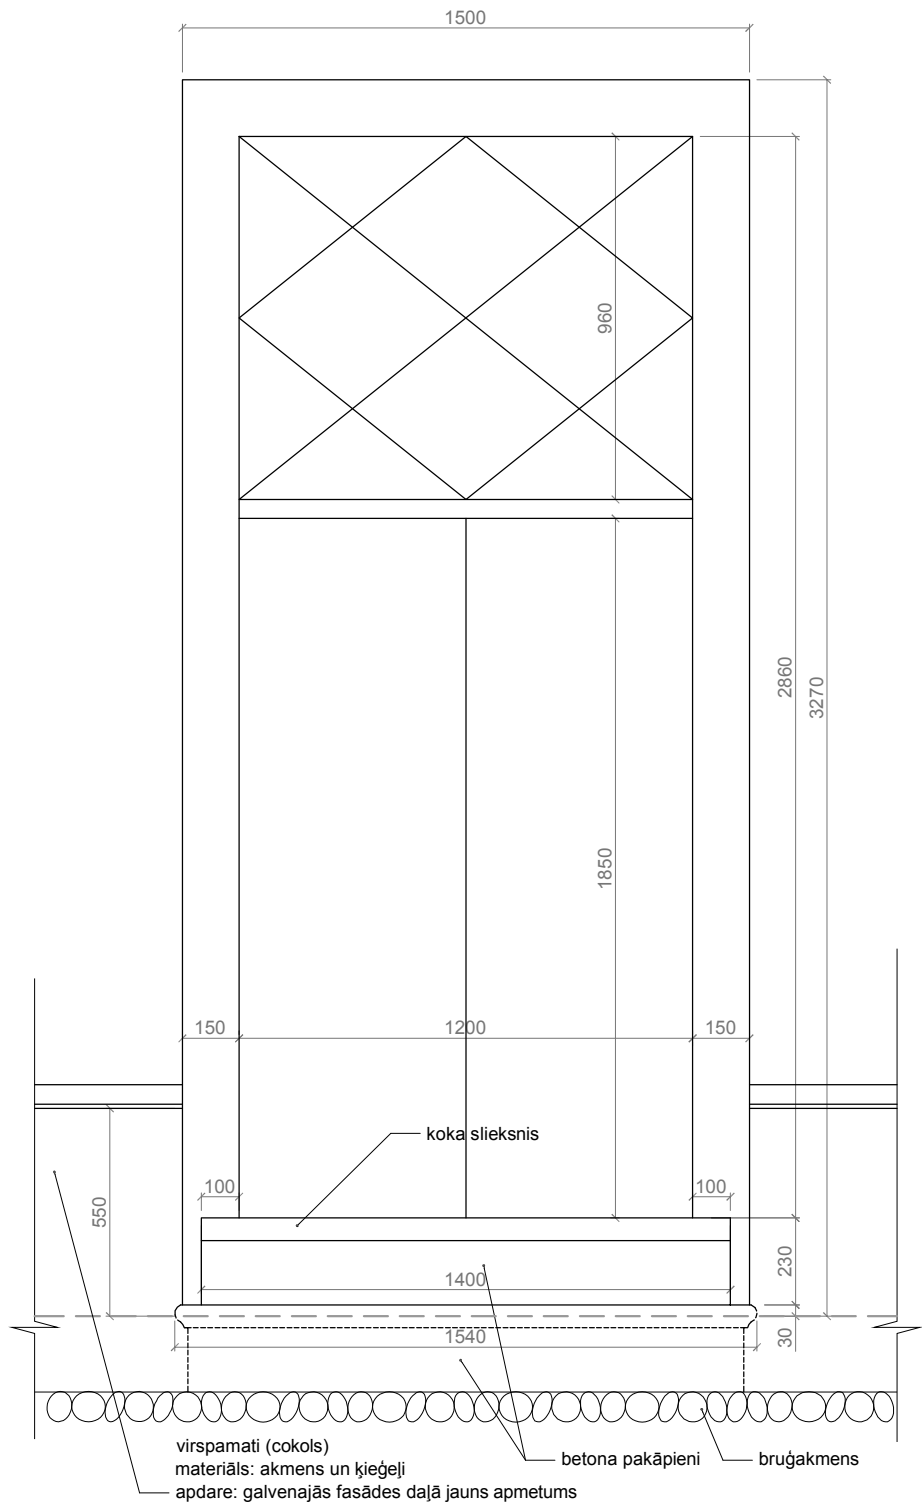

GALVENĀS IEEJAS DURVIS
PIRMS I.P.K.




PAKĀPIENU ATSEGŠANA




AUGŠĒJO PAKĀPIENU VIRSMA

ŠĶĒRSGRIEZUMS
M 1:20

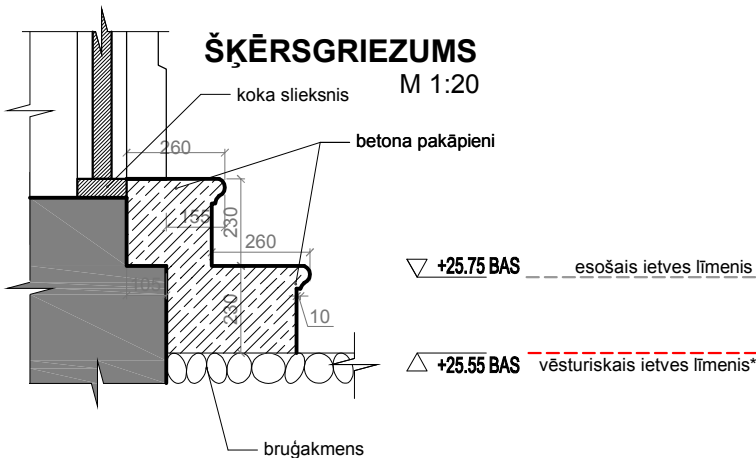

KĀPŅU
VIRSSKATS
M 1:20

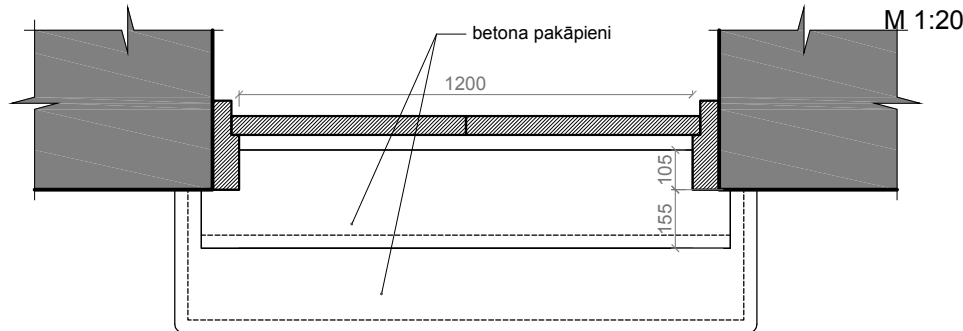

FOTOFIKSĀCIJA



GALVENĀS IEEJAS DURVIS

Pasūtītājs: Kuldīgas novada pašvaldība Baznīcas iela 1, Kuldīga, Kuldīgas novads , LV-3301				Objekts: L.Paegles ielas posma no Dzirnauvu līdz Raiņa ielai, Mucenieku ielas posma no Dzirnauvu līdz Jelgavas ielai, Skrundas ielas krustojuma ar Jelgavas ielu, Jelgavas ielas posma no Mucenieku līdz Ganību ielai, Skrundas ielas posma no Jelgavas ielas līdz Ganību ielas aplīmkonstrukcija		 Rīga, Kalvenes iela 22a Tālr.: +371 67322333 Fakss: +371 67828366		
				Adrese: L. Paegles, Mucenieku, Jelgavas un Graudu ielas, Kuldīga		©All rights reserved. ©Izmantojams saskaņā ar autortiesību likumu		
Arhitekts:	Lāsma Lediņa		07.03.2015.	Lapas nosaukums: Arhitektoniski mākslinieciskā izpēte Jelgavas iela 16		Līguma nr.: S-620/2012 Arhīva nr.: S-620/2012 Mērogs: 1:20		
Izstrādāja:	Madara Timrota		07.03.2015.			Stadija	Lapas	Ras. Nr.
						TP		AMI-16