


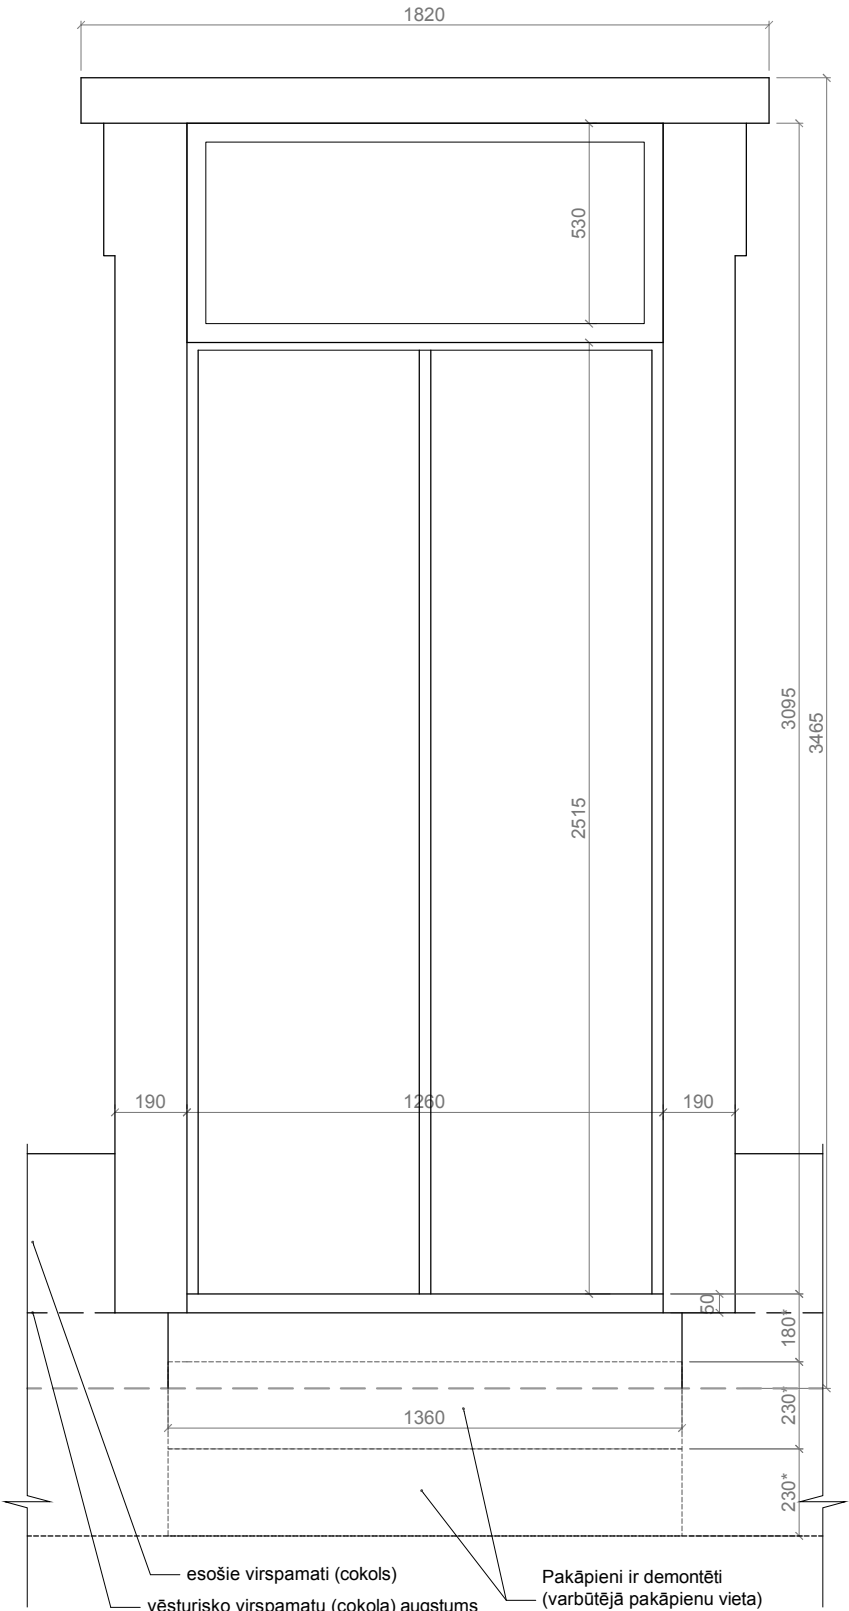


DURVJU PRETSKATS
M 1:20



PAKĀPIENU ATSEGŠANA



VĒSTURISKS IEEJAS FOTOUZŅĒMUMS

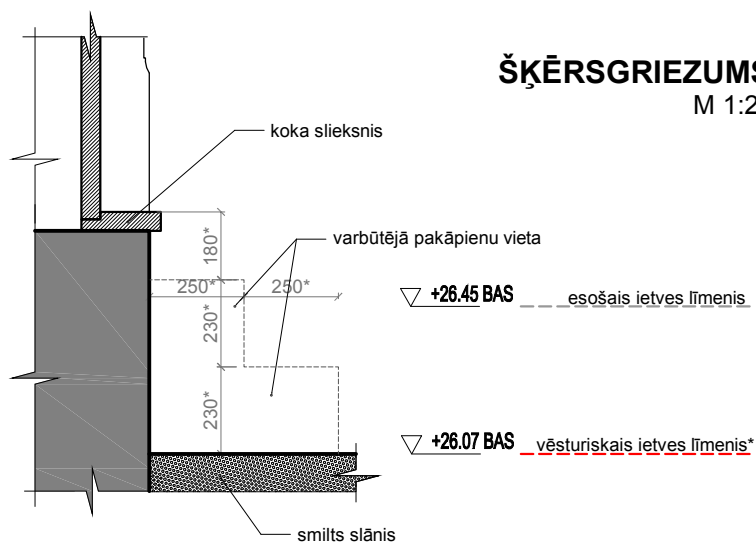


ŠĶĒRSGRIEZUMS
M 1:20



GALVENĀS IEEJAS DURVIS

Apsekojot vēsturiskie pakāpieni netika atrasti. Rasējums veikts balstoties uz vēsturisko foto, kā rezultātā izmēri ir aptuveni. Orģinālā ēka būvēta 18. gs beigās, 19. gs. sākumā, taču 1991. gadā esošās ēkas vietā izbūvēta jaunbūve, kas, iespējams, ir iesmesls vēsturisko pakāpienu neesamībai apsekošanas rezultātā.

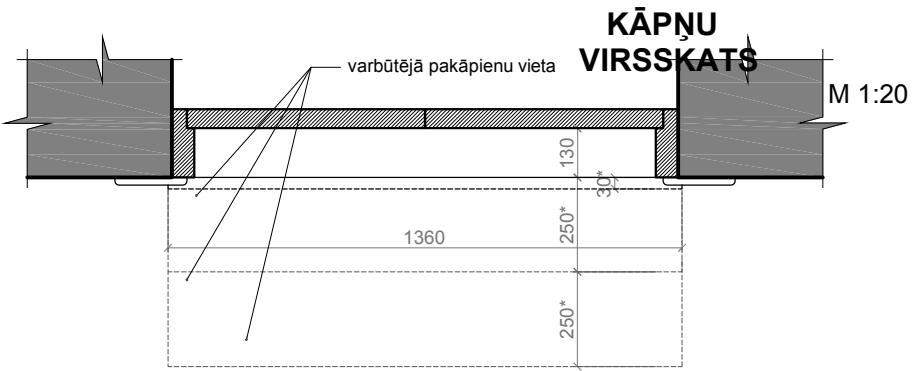

KĀPŅU VIRSSKATS
M 1:20

Pasūtītājs: Kuldīgas novada pašvaldība Baznīcas iela 1, Kuldīga, Kuldīgas novads , LV-3301				Objekts: L.Paegles ielas posma no Dzirnāvu līdz Raiņa ielai, Mucenieku ielas posma no Dzirnāvu līdz Jelgavas ielai, Skrundas ielas krustojuma ar Jelgavas ielu, Jelgavas ielas posma no Mucenieku līdz Ganību ielai, Skrudas ielas posma no Jelgavas ielas līdz Ganību ielas aplim rekonstrukcija		 Rīga, Kalvenes iela 22a Tālr.: +371 67322333 Fakss: +371 67828366 ©All rights reserved. ©Izmantojams saskaņā ar autortiesību likumu								
				Adrese: L. Paegles, Mucenieku, Jelgavas un Graudu ielas, Kuldīga		Līguma nr.: S-620/2012 Arhīva nr.: S-620/2012 Mērogs: 1:20 <table><tr><td>Stadija</td><td>Lapas</td><td>Ras. Nr.</td></tr><tr><td>TP</td><td></td><td>AMI-17</td></tr></table>			Stadija	Lapas	Ras. Nr.	TP		AMI-17
Stadija	Lapas	Ras. Nr.												
TP		AMI-17												
Arhitekts: Lāsma Lediņa 07.03.2015.				Lapas nosaukums: Arhitektoniski mākslinieciskā izpēte Jelgavas iela 17										
Izstrādāja: Madara Timrota 07.03.2015.														