




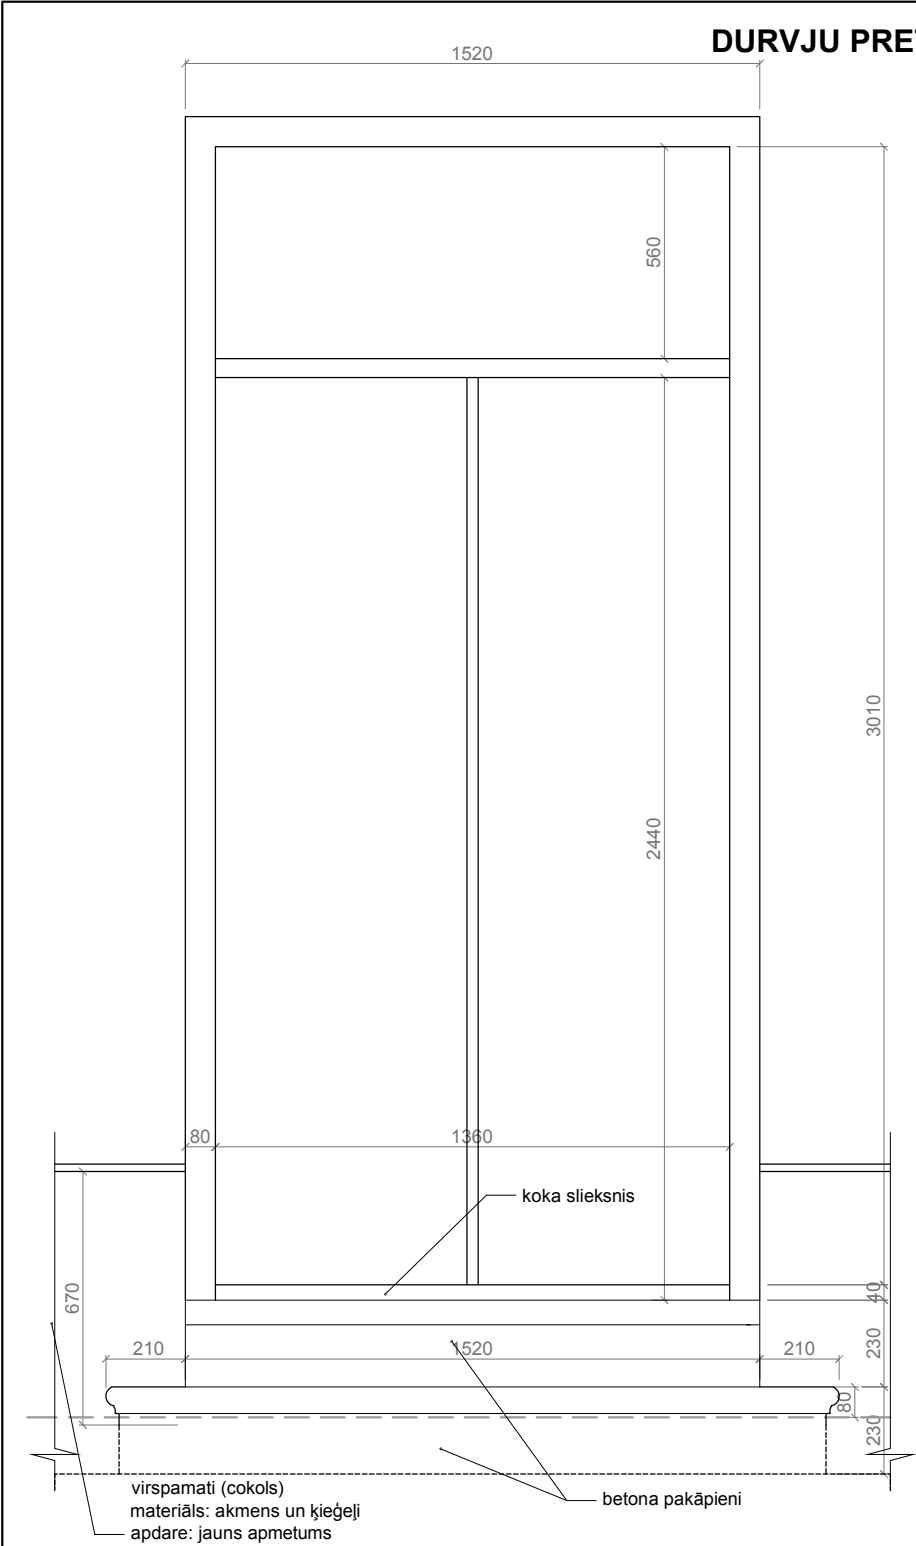

PAKĀPIENU ATSEGŠANA

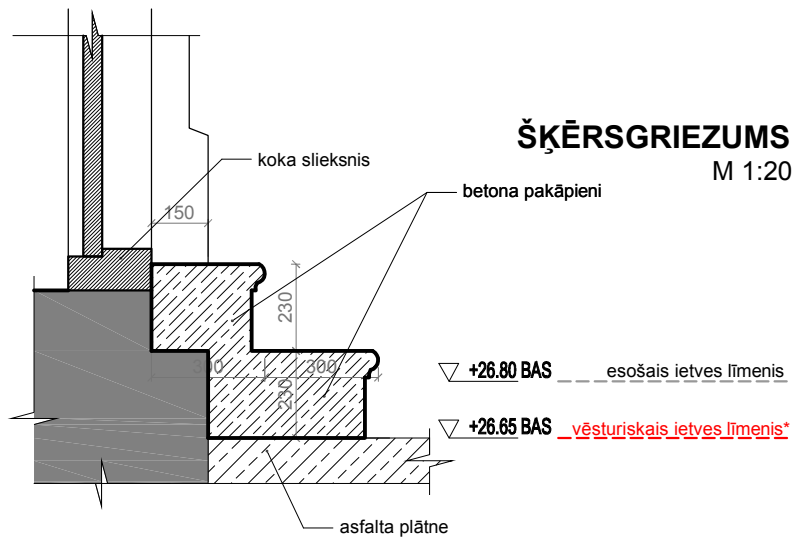

GALVENĀS IEEJAS DURVIS

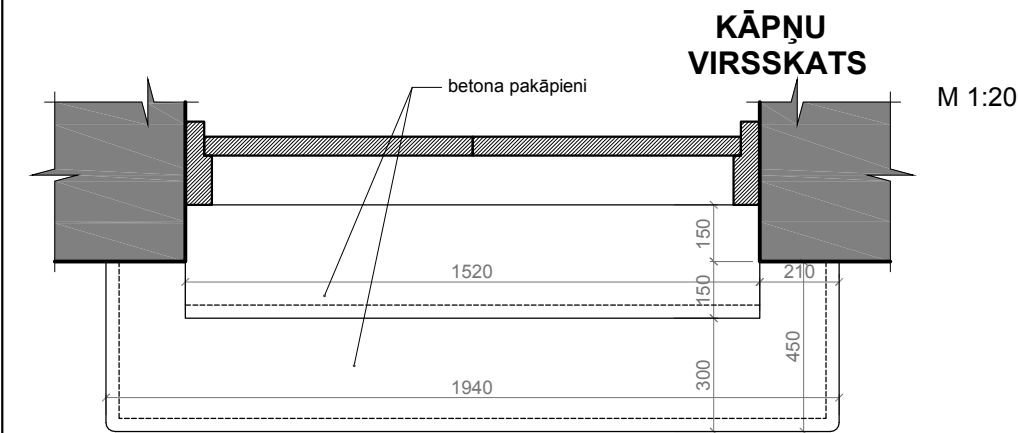

Pasūtītājs: Kuldīgas novada pašvaldība Baznīcas iela 1, Kuldīga, Kuldīgas novads , LV-3301				Objekts: L.Paegles ielas posma no Dzīrmavu līdz Raiņa ielai, Mucenieku ielas posma no Dzīrmavu līdz Jelgavas ielai, Skrundas ielas krustojuma ar Jelgavas ielu, Jelgavas ielas posma no Mucenieku līdz Ganību ielai, Skrundas ielas posma no Jelgavas ielas līdz Ganību ielas aplīm rekonstrukcija		 Rīga, Kalvenes iela 22a Tālr.: +371 67322333 Fakss: +371 67828366		
				Adrese: L. Paegles, Mucenieku, Jelgavas un Graudu ielas, Kuldīga		©All rights reserved. ©Izmantojams saskaņā ar autortiesību likumu		
Arhitekts:	Lāsma Lediņa	07.03.2015.		Lapas nosaukums: Arhitektoniski mākslinieciskā izpēte Jelgavas iela 20		Līguma nr.: S-620/2012 Arhīva nr.: S-620/2012 Mērogs: 1:20		
Izstrādāja:	Madara Timrota	07.03.2015.				Stadija	Lapas	Ras. Nr.
						TP		AMI-20.1