



DURVJU PRETSKATS
M 1:20

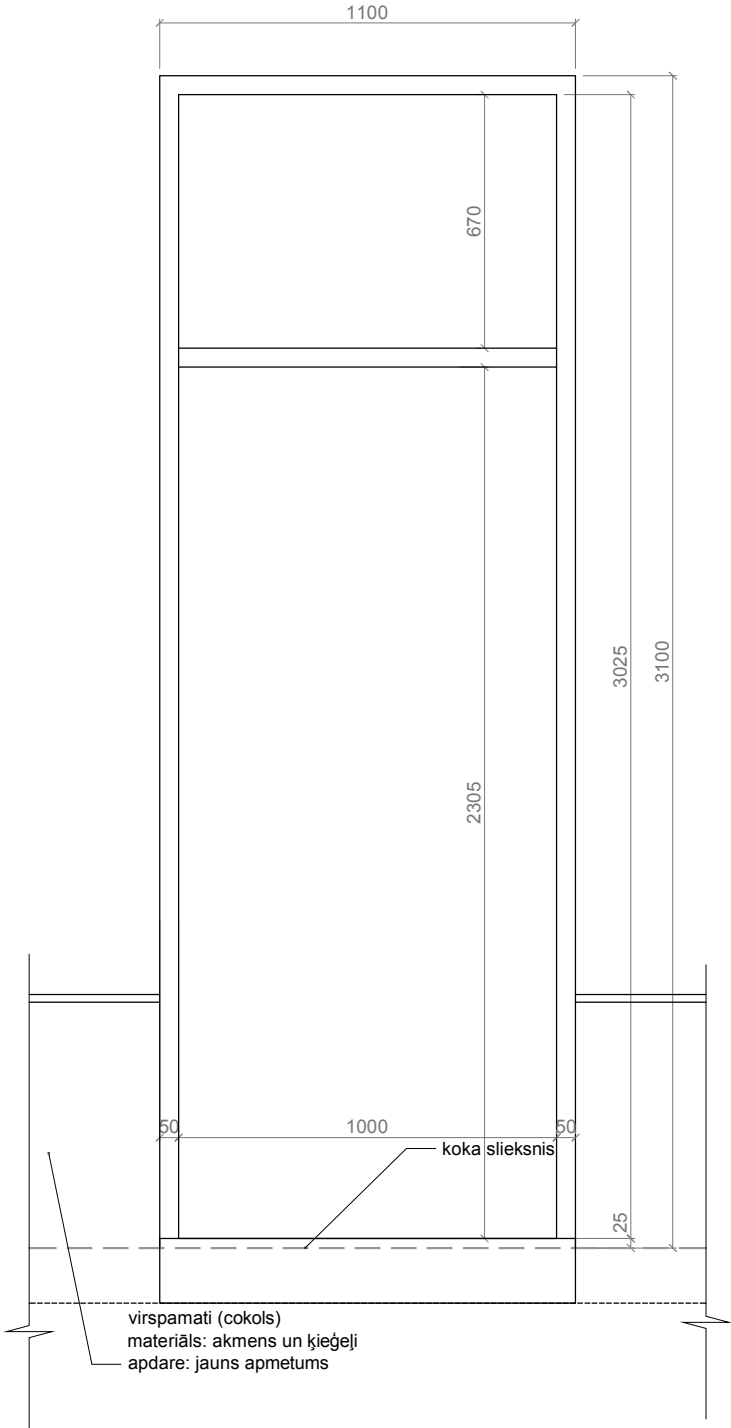


KĀPŅU
VIRSSKATS

M 1:20

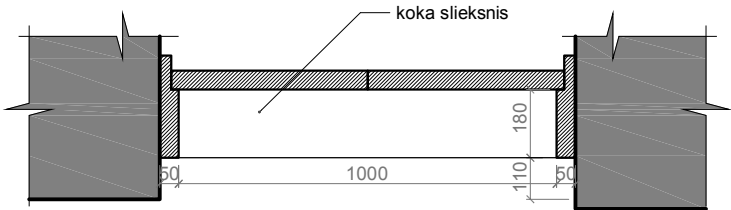

FASĀDES FRAGMENTS AR ABĀM IEEJAS DURVĪM

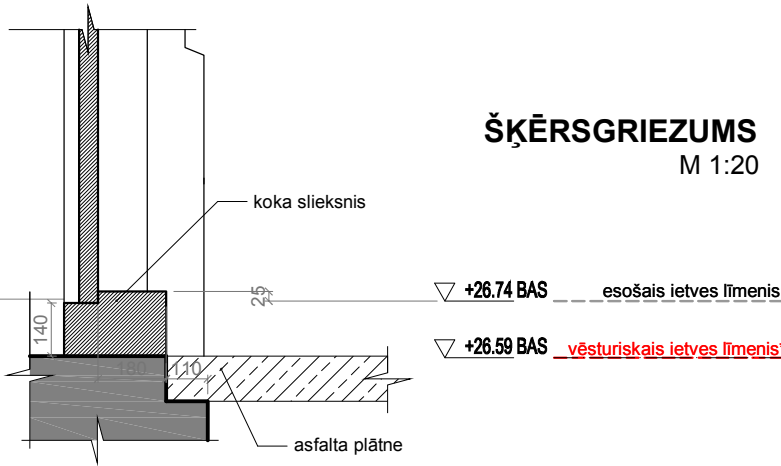

ŠĶĒRSGRIEZUMS
M 1:20



IEEJAS DURVIS

Šīs durvis un logi, kas tās ieskauj, ieliktas pēc 20.gs. vidus (balstoties uz ekas.kuldiga.lv: Jelgavas iela 20 nr.1 >> Galvenā fasāde >> Durvis)

Pasūtītājs: Kuldīgas novada pašvaldība Baznīcas iela 1, Kuldīga, Kuldīgas novads , LV-3301				Objekts: L.Paegles ielas posma no Dzīrmavu līdz Raiņa ielai, Mucenieku ielas posma no Dzīrmavu līdz Jelgavas ielai, Skrundas ielas krustojuma ar Jelgavas ielu, Jelgavas ielas posma no Mucenieku līdz Ganību ielai, Skrundas ielas posma no Jelgavas ielas līdz Ganību ielas aplim rekonstrukcija		BELSS Rīga, Kalvenes iela 22a Tālr.: +371 67322333 Fakss: +371 67828366 ©All rights reserved. ©Izmantojams saskaņā ar autortiesību likumu		
				Adrese: L. Paegles, Mucenieku, Jelgavas un Graudu ielas, Kuldīga				
				Lapas nosaukums: Arhitektoniski mākslinieciskā izpēte		Līguma nr.: S-620/2012		
Arhitekts: Lāsma Lediņa07.03.2015.				Jelgavas iela 20		Arhīva nr.: S-620/2012		
Izstrādāja: Madara Timrota07.03.2015.						Mērogs: 1:20		
						Stadija		
						Lapas		
						Ras. Nr.		
						TP		
						AMI-20.		