




PILTENES IELA 2. POSMS

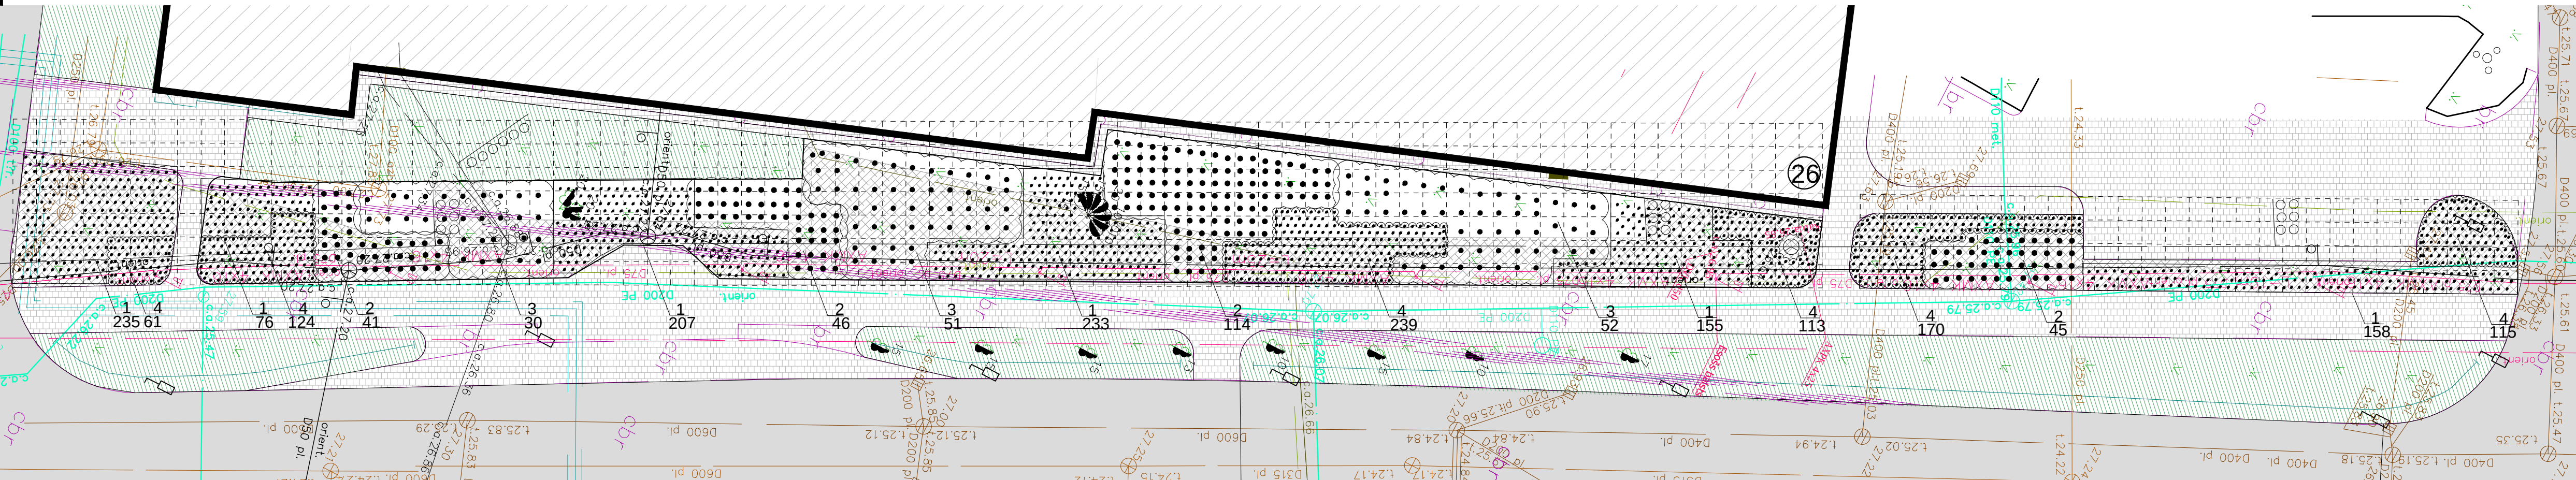

PILTENES IELA 3. POSMS

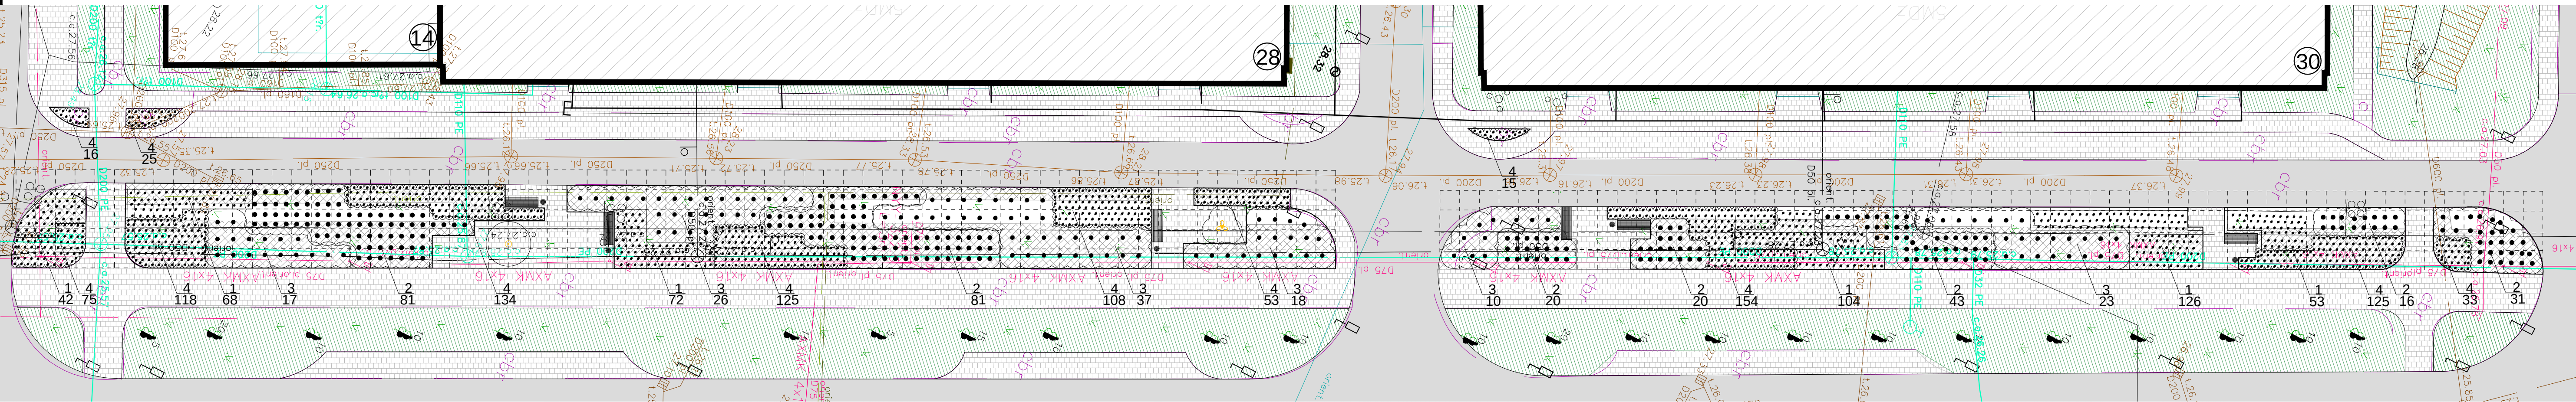

NOVIETNES SHĒMA:

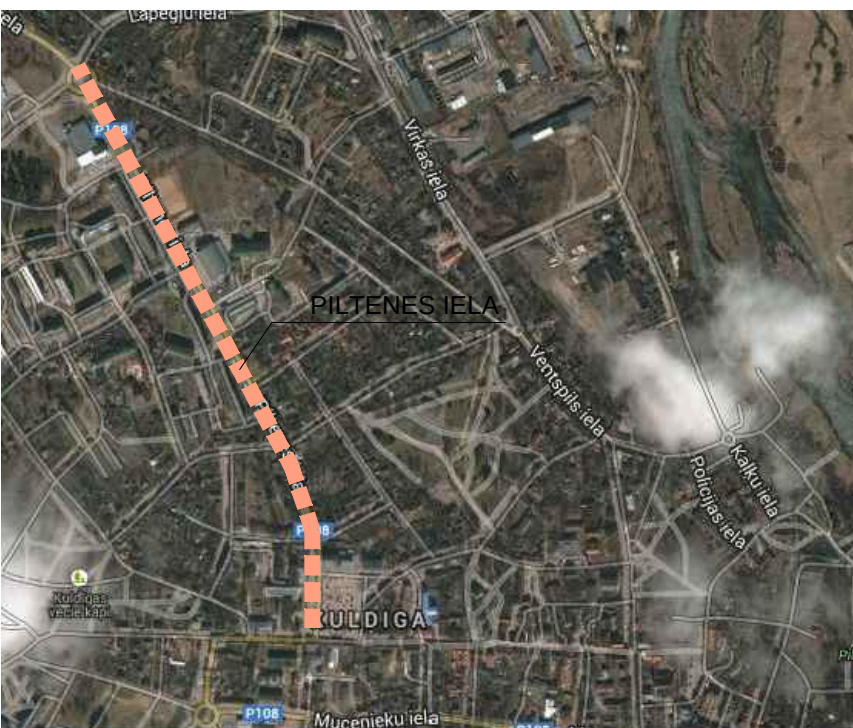

AUGU SPECIFIKĀCIJA

Nr.	Latīniskais nosaukums	Latviskais nosaukums	H (mm)	Pieaugušu augu vainaga ø (mm)	H (mm) stādot	Stādīšanas attālums (mm)	Sakņu sist. (kont. litros)	Ziedu krāsa	Ziedēšanas laiks	Gab.
Lapu kokaugi										
1	Cotoneaster lucidus	Spožā klintene	1000	cirpts	600	600	C3	rozā	VI	2235
2	Forsythia 'Maluch'	Forstlīijas šķ.	1200/1500		1000	800	C5	dzeltena	IV	741
3	Physocarpus opulifolius 'Dart Gold'	Irbeļlapu fizokarpa šķ.	2000	veidots	1000	1200	C5	balta	VII	360
4	Spiraea japonica 'Candelight'	Japānas spirejas šķ.	500		500	500	C5	rozā	VII	2205

ATRAKCIJU IEKĀRTAS BĒRNIEM				ATRAKCIJU IEKĀRTAS BĒRNIEM			
APZĪMĒJUMS PLĀNĀ	SKICE VAI ATTĒLS	APRAKSTS	DAUDZUMS	APZĪMĒJUMS PLĀNĀ	SKICE VAI ATTĒLS	APRAKSTS	DAUDZUMS
		ATRAKCIJA BĒRNIEM UDB260101 Firma "URBAN DESIGN" Izmēri: Ø500mm, H 1500mm Drošības zona saskaņā ar EN 1776: Ø3500mm Materiāls: nerūsējošais metāls, gumija Dekoratīvo elementu krāsa: oranža www.urbandesignberlin.com	1			ATRAKCIJA BĒRNIEM CARBON CLOXX Firma "Lappset" Izmēri: 310x1030x600mm Drošības zona saskaņā ar EN 1776-1: 7,2 m² Materiāls: nerūsējošais metāls, lamināts Dekoratīvo elementu krāsa: melna www.lappset.com	1

PIENĒMTIE APZĪMĒJUMI

	- ESOŠĀ EKA
	- ZĀLIENS
	- IETVE
	- BRAUKTUVE
	- ATPŪTAS LAUKUMS (126.4 M2)
	- PRETSAKŅU GEOTEKSTILS NW-26 (3116 M ²)
	- ESOŠIE LAPU KOKI
	- PROJEKTĒTIE KRŪMI
	- PAREDZĒTIE SOLIŅI 8 gb. Nosaukums: DESSAU-I; http://www.stadtmoebel.de
	- PAREDZĒTAS ATKRITUMU URNAS 7 gb. Nosaukums: DESSAU_V70; http://www.stadtmoebel.de
	- IELU APGAISMOJUMS
	- AUGSTSPRIEGUMA LĪNIJA
	- ZEMSPRIEGUMA LĪNIJA
	- SAKARU TĪKLS
	- KANALIZĀCIJA
VISĀ STĀDĪJUMU PLATībā PRIEDES MIZU MULČĀ VIDĒJAS FRAKCIJAS 171.8 M ³	
VIRS PAZEMES KOMUNIKĀCIJĀM PRETSAKŅU GEOTEKSTILS NW-26 (3116 M ²)	

PIEZĪMES:

1. Zīmējums nedrīkst mērit. Lai rakstos izmērus;
2. Vaus izmērus precizēt uz būves pirms detaļu un izstrādājumu pasūtīšanas un izgatavošanas.
3. Jekuras izmērus vai atbāpes no būvprojekta rakstiski saskaņot ar cīnau arhitektu.
4. Apstādījumiem nodrošināt regulāru, profesionālu kopānu veģetācijas sezonas laikā;
5. Nodrošināt stādu pasūtīšanu vienu gadu pirms objekta ierīkošanas;
6. Stādījumiem veidot rūpīgu priežu mizas mulčas 7cm bāzu pamatni;
8. Fizokarpa veģetāciju veidot 1m garu pavasārī H 2m;
9. Klinteņiem H-1m formu veidot 2x gadā;
10. Veģetācijas sezonas laikā regulāru kopānu nodrošināšana zālienu pārežu pļaudānu 1 x nedēļā, regulāru mēģošanu, laistīšanu, kā arī kalpošanu sānu veģetācijas novērošanai.
11. Katru gadu pavasarī vecāku zālienu skarifikācija;
12. Reizi sezonā dobes jāpāpildina ar plānu jaunu mizu mulčas kārtu.
13. Stādījumiem paredzēt 50cm biezu augšnes sustrāto slāni zem kura iekāpāms 4. klases pretakānu geotekstils NW-50 vai NW-60 uzlokot un nostiprināt tē mēģo doļu mēģo;
14. Plānā redzamais rastra tīkls stādīšanas attālumā noteikšanai ir 1,5x1,5m;
15. Nepieciešamās mēģo rīnājumus izstrādāt būvzīmēģā, saskaņojot tos ar cīnau arhitektu pirms konkrētģ mēģo izstrādes.

PROJEKTA AUTORS/ ATBILDĪGĀS PROJEKTĒTĀJS			
ADRESĒ: RĪGA, SKOLAS IELA 30-14, LATVĪJA		ZALA LANDSCAPE ARCHITECTS	
WWW.ZALALV. ZALALV		DATUMS: PARAKSTS: 11.10.2013.	
PROJEKTA VADĪTĀJS: LINDA ZALĀ		PASŪTĪJUMA NR.	
KULDĪGĀS NOVADA DOME			
OBJEKTS			
APSTĀDĪJUMU KONCEPCIJAS IZSTRĀDE KULDĪGĀ, KULDĪGAS NOVADA ĒPIRKUMA ID NR.KNP/2013/28			
RĀSĒJUMA NOSAUKUMS: PILTENES IELAS LABIEKĀRTOJUMA UN APSTĀDĪJUMU PLĀNS			
PROJEKTA NR.		DARBA VEIDS: TEHNISKAIS PROJEKTS	
DATUMS: 11.10.2013.		MĒROGS: 1 : 250	
STADIJA: TP	MARKA: TS	LAPAS NR: TS-05	LAPU SK.: 27
IZSTRĀDĀJĀK:			
cināvu arhitekts: LINDA ZALĀ			
cināvu arhitekts: MADARA LEZDINA			
FALA NR/ FILE			