

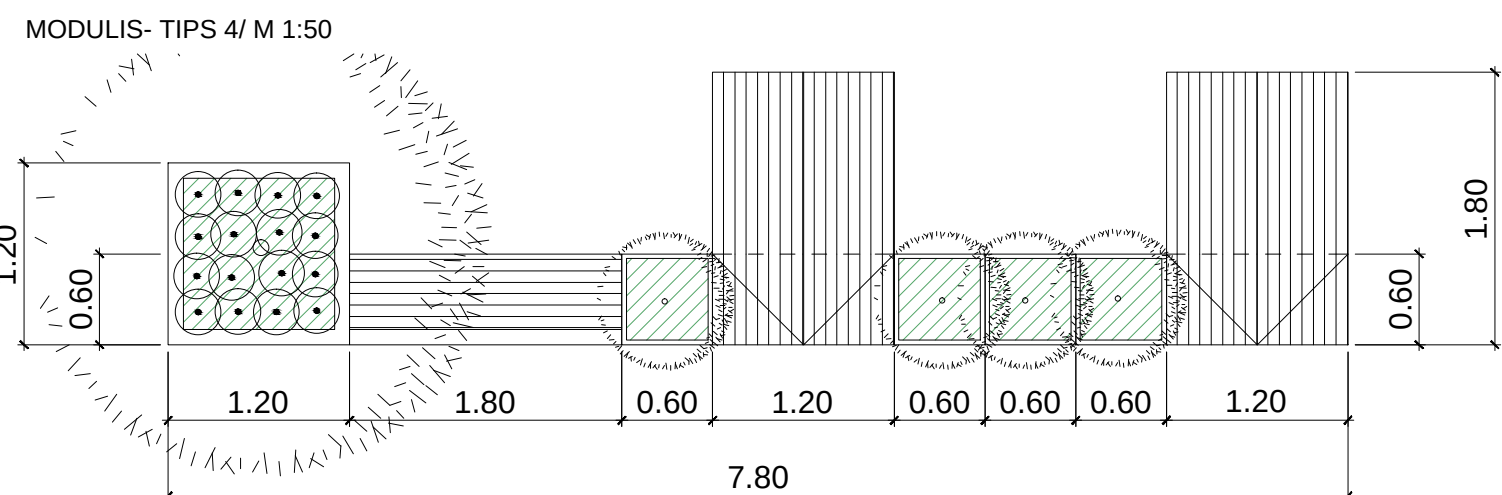
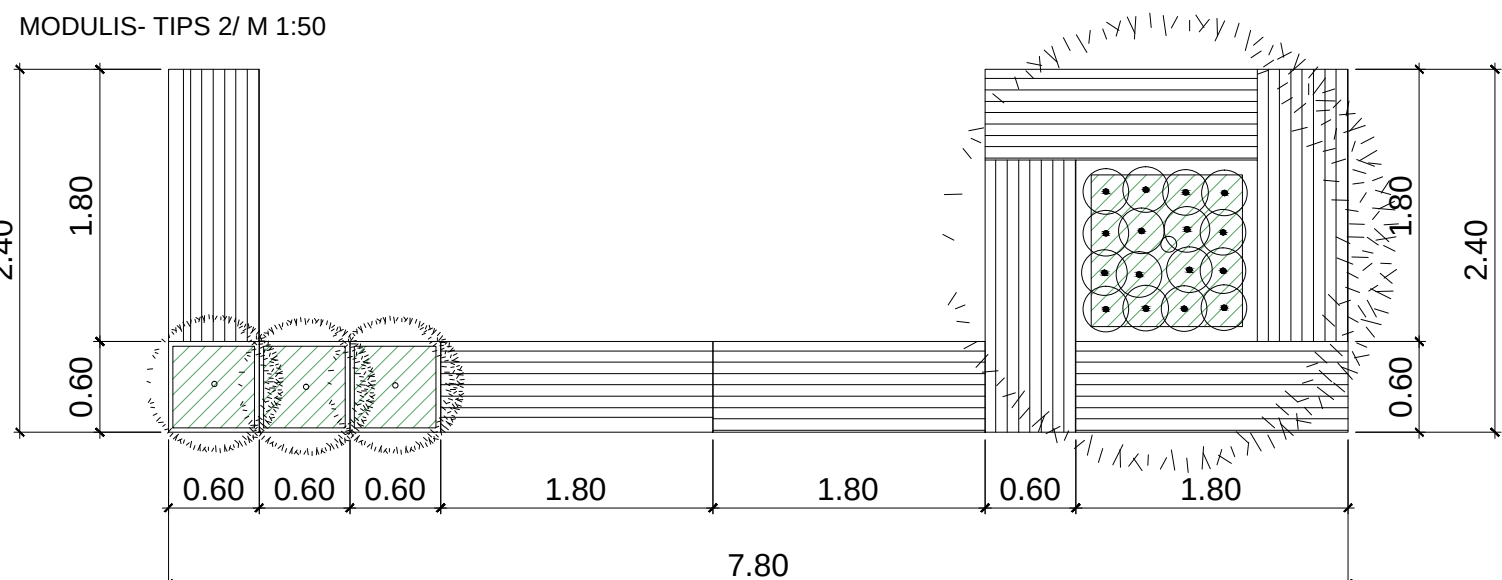
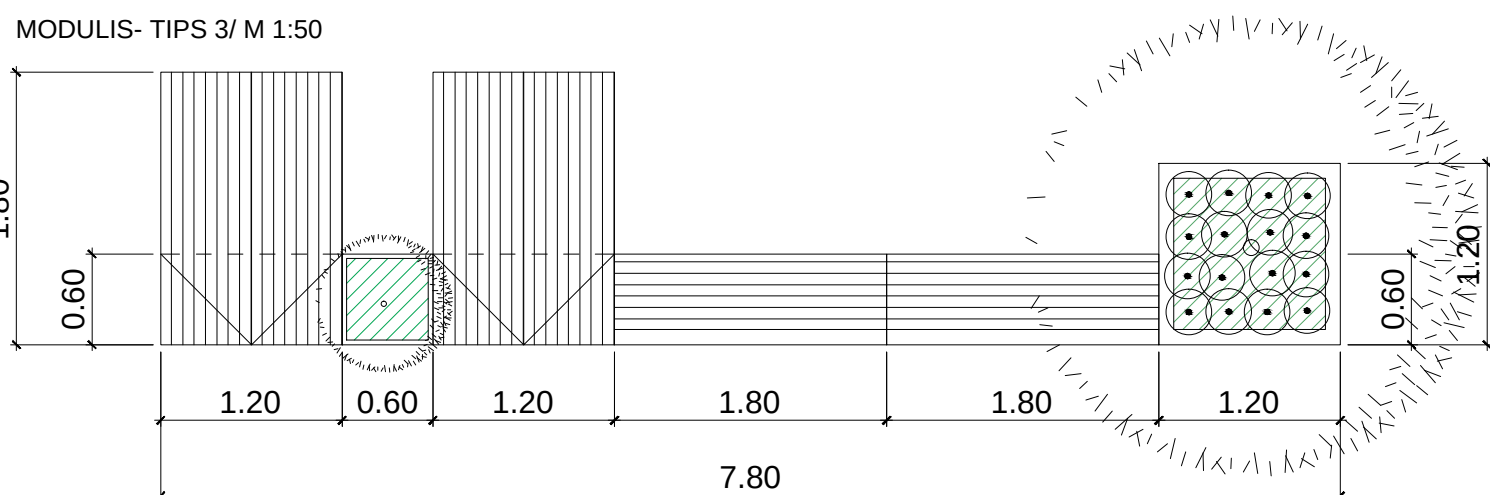
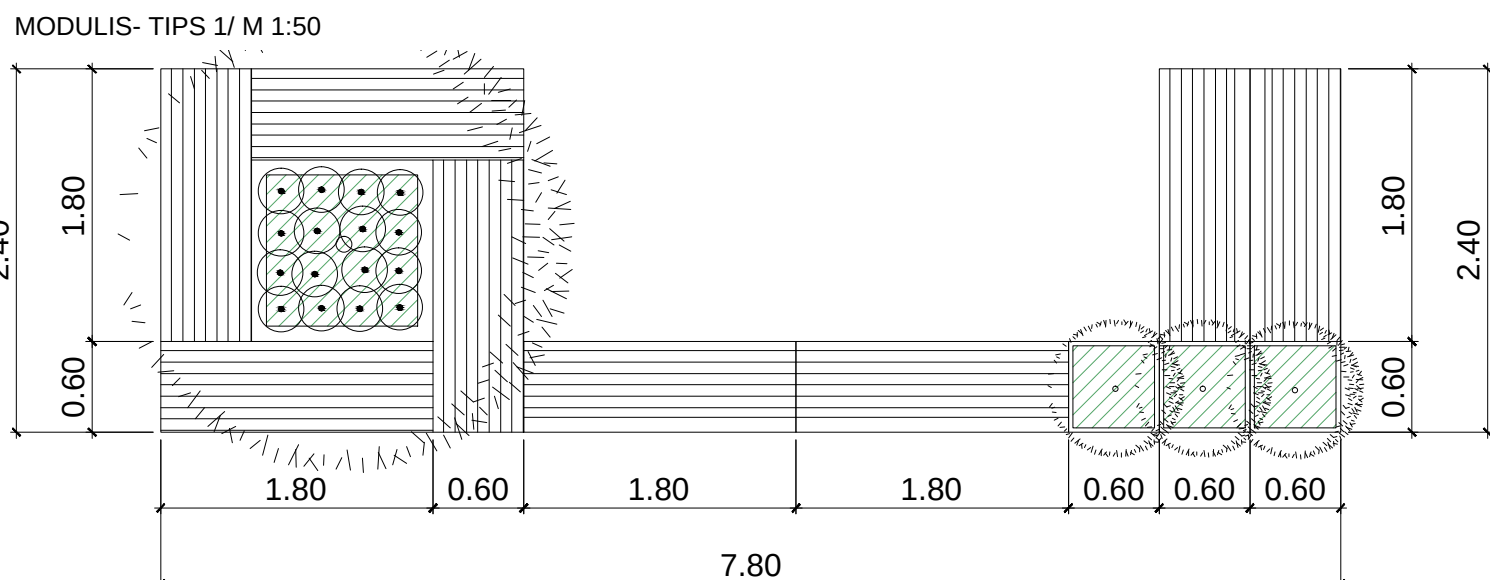


MODULIS- TIPS 1/ M 1:50

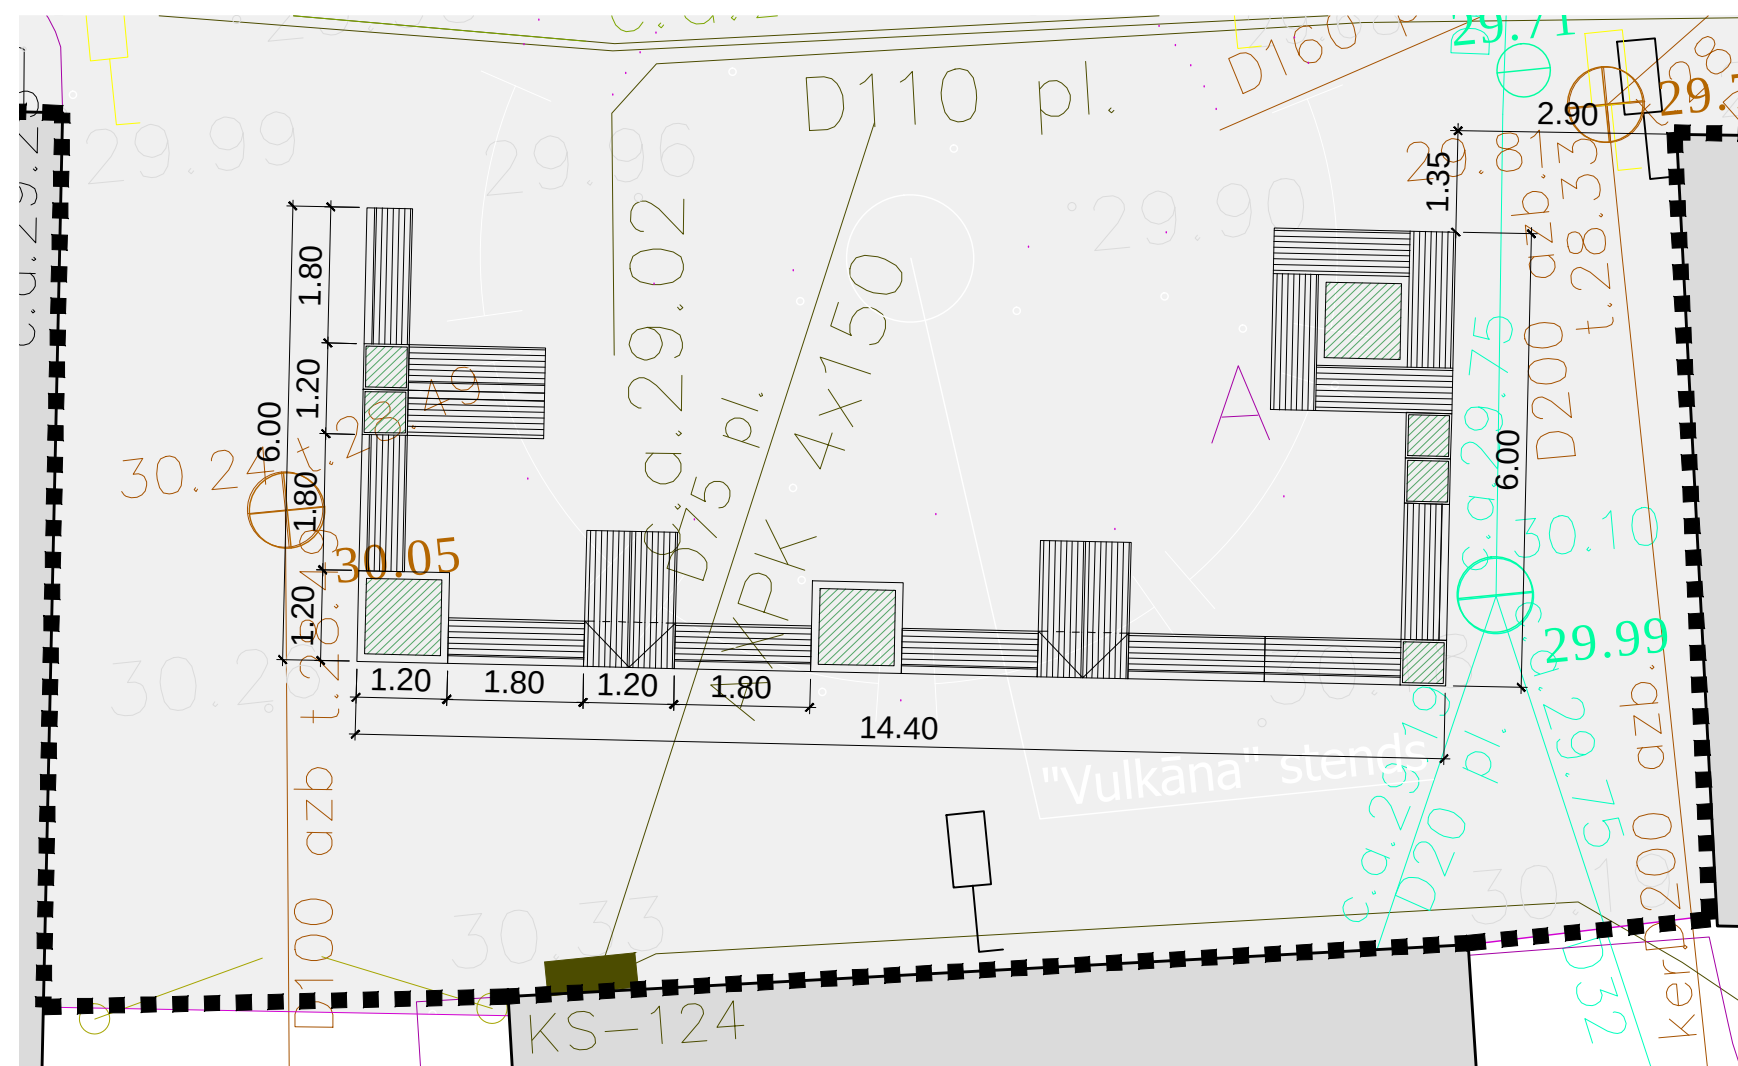


NOVIETNES SHĒMA:

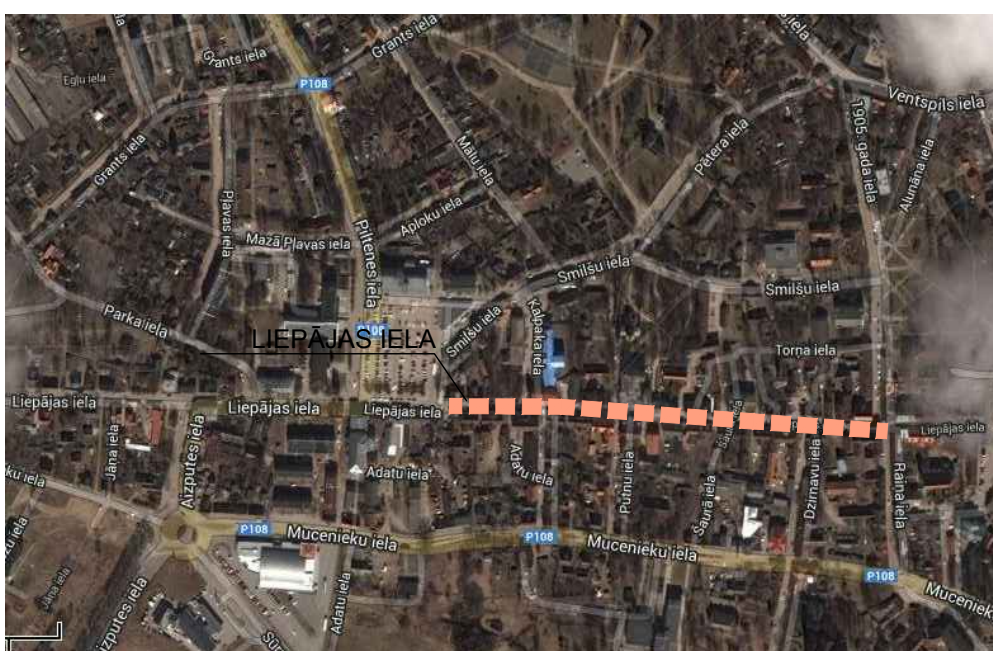

PIENĒMTIE APZĪMĒJUMI


	- ESOŠĀ ĒKA
	- BETONA BRUĢAKMENS
	- ĒKAS AR IESPĒJU IZVIOTOT TERASI
	- PARĒDZĒTĀ TERASE, 6 gab.
	- ESOŠĀ TERASE, 3 gab.
	- PARĒDZĒTAIS MODUĻU TIPS, 13 gab.
	- PARĀDZĒTAIS POKU KONTEINERS
	- PARĀDZĒTAIS KOKU STĀDĀMAIS KONTEINERIS
	- PARĀDZĒTAIS SOLIŅŠ AR ATZVELTNI
	- PARĀDZĒTAIS SOLIŅŠ
	- PARĀDZĒTAIS ZVLINIS
	- PROJEKTĒTIE LAPU KOKI
	- PROJEKTĒJAMĀS TERITORIJAS ROBEŽA

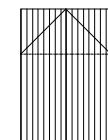MODUĻI				MODUĻI																																	
APZĪMĒJUMS PLĀNĀ	SKICE VAI ATTĒLS	APRAKSTS	DAUDZ.	APZĪMĒJUMS PLĀNĀ	SKICE VAI ATTĒLS	APRAKSTS	DAUDZ.																														
		SOLIŅŠ AR ATZVELTNI DESAU-I ar atzveltni vai analogs Izmēri: 1800x600x780mm Metāla profils: 55x100mm Materiāls: nerūsējošais metāls, koks Izgatavotājs: "NUSSER" http://www.stadtmoebel.de/	37			KOKU STĀDĀMAIS KONTEINERS SADEH-4 vai analogs Izmēri: 1200x1200x800mm Materiāls: nerūsējošais metāls, koks Izgatavotājs: "NUSSER" http://www.stadtmoebel.de/	13																														
		SOLIŅŠ DESAU-I vai analogs Izmēri: 1800x600x440mm Materiāls: nerūsējošais metāls, koks Izgatavotājs: "NUSSER" http://www.stadtmoebel.de/	29			PUĶU KONTEINERS SADEH-4 vai analogs Izmēri: 600x600x440mm Materiāls: nerūsējošais metāls, koks Izgatavotājs: "NUSSER" http://www.stadtmoebel.de/	38																														
		ZVILNIS SADEH-3 vai analogs Izmēri: 1800x1200x780mm Materiāls: nerūsējošais metāls, koks Izgatavotājs: "NUSSER" http://www.stadtmoebel.de/	12																																		
		ATKRITUMU URNA DESSAU_V70 vai analogs Izmēri: 480x410x750mm Materiāls: nerūsējošais metāls, koks Izgatavotājs: "NUSSER" http://www.stadtmoebel.de/	13	AUGU SPECIFIKĀCIJA <table><tr><th>Nr.</th><th>Latīniskais nosaukums</th><th>Latviskais nosaukums</th><th>H (mm)</th><th>Pieaugušu augu vainaga ø (mm)</th></tr><tr><td></td><td>Lapu kokaugi</td><td></td><td></td><td></td></tr><tr><td>1</td><td>Crataegus laevigata 'Paul's Scarlet'</td><td>Divrībuļu vilkābeles šķ.</td><td>5000</td><td>2000</td></tr><tr><td>2</td><td>Spirea japonica 'Shirobana'</td><td>Japānas spīrejas šķ.</td><td>700</td><td>600</td></tr><tr><td></td><td>Ziemcietes</td><td></td><td></td><td></td></tr><tr><td>3</td><td>Asitibe chinensis var. Pumila</td><td>Kīnas astībes šķ.</td><td>250</td><td></td></tr></table>				Nr.	Latīniskais nosaukums	Latviskais nosaukums	H (mm)	Pieaugušu augu vainaga ø (mm)		Lapu kokaugi				1	Crataegus laevigata 'Paul's Scarlet'	Divrībuļu vilkābeles šķ.	5000	2000	2	Spirea japonica 'Shirobana'	Japānas spīrejas šķ.	700	600		Ziemcietes				3	Asitibe chinensis var. Pumila	Kīnas astībes šķ.	250	
Nr.	Latīniskais nosaukums	Latviskais nosaukums	H (mm)	Pieaugušu augu vainaga ø (mm)																																	
	Lapu kokaugi																																				
1	Crataegus laevigata 'Paul's Scarlet'	Divrībuļu vilkābeles šķ.	5000	2000																																	
2	Spirea japonica 'Shirobana'	Japānas spīrejas šķ.	700	600																																	
	Ziemcietes																																				
3	Asitibe chinensis var. Pumila	Kīnas astībes šķ.	250																																		


AUGU SPECIFIKĀCIJA

Nr.	Latīniskais nosaukums	Latviskais nosaukums	H (mm)	Pieaugšu augu vainaga ø (mm)	H (mm) stādot	Stādīšanas attālums (mm)	Sakņu sist. kont. litros	Ziedu krāsa	Ziedēšanas laiks	Gab.
	Lapu kokaugi									
1	Crataegus laevigata 'Paul's Scarlet'	Dirviņu vilkābeles šķ.	5000	2000	2000	soliters	C10	rozā	VI	13
2	Spirea japonica 'Shirobana'	Japānas spirejas šķ.	700	600	400	soliters	C5	balta sārti	VI-VIII	38
	Ziemcietes									
3	Astibe chinensis var. Pumila	Kīnas astībes šķ.	250			300		rozā	VII-IX	208

MODULI M1:50

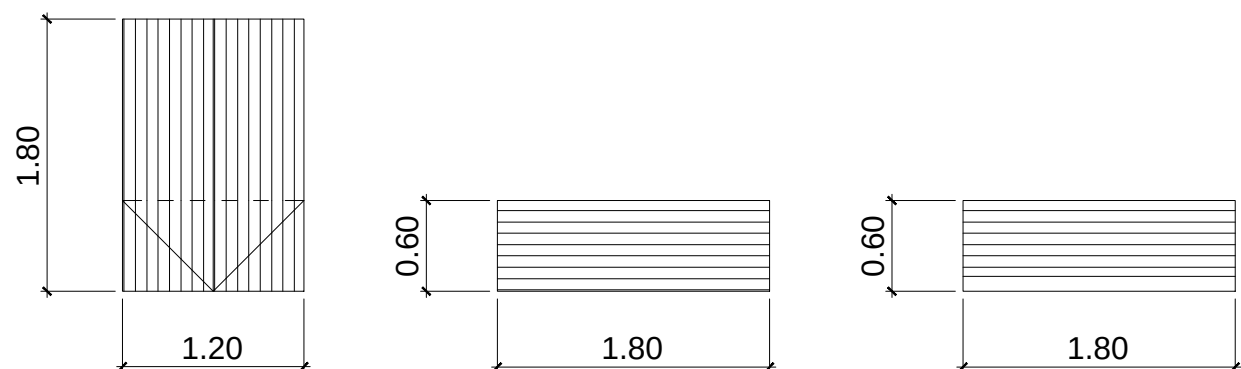

MODULI M1:50

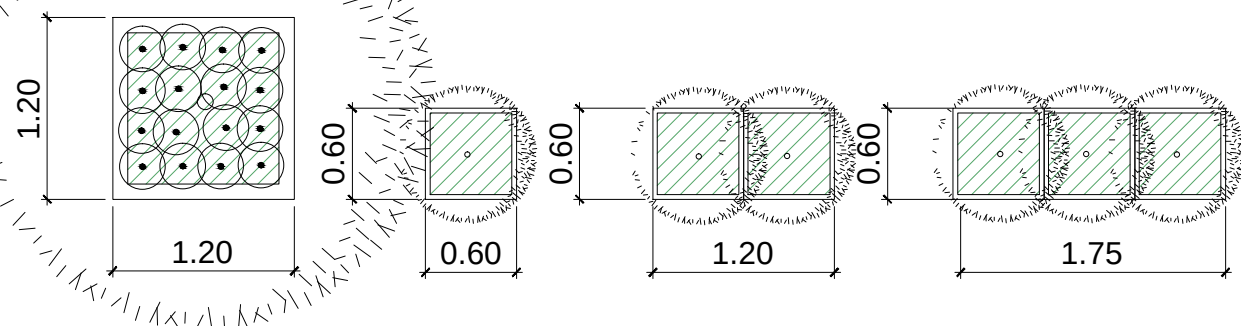

PIEZĪMES UN KOPŠANAS NORĀDĪJUM

- [illegible]

PROJEKTA AUTORS/ ATBILDĪGAS PROJEKTĒTĀJS ADRESE RĪGA, SKOLAS IELA 30-14, LATVĪJA			
/WWW.ZALALV ZALABZALA.LV			
PROJEKTA VADĪTĀJS: LINDA ZALA		DATUMS/ PĀRMAKSTS 11.10.2013.	
PASŪTĪTĀJS: KULDĪGAS NOVADA DOME		PASŪTĪTUMA NR.:	
OBJEKTS:			
APSTĀDĪJUMU KONCEPCIJAS IZSTRĀDE KULDĪGĀ, KULDĪGAS NOVADA/PIRKUMA ID NR.KNP/2013/28			
RĀSĒJUMA NOSAUKUMS: LĒPĀJAS IELAS LABIEKĀRTOJUMA KONCEPCIJA			
PROJEKTA NR.:		DARBĀ VEIDŠ TEHNISKĀS PROJEKTS	
DATUMS 11.10.2013.		MĒROGŠ: 1:500	
STADIJS: TP	MĀKŠA: TS	LAPĀS NR: TS-08	LAPU SK.: 28
IZSTRĀDĀJA: ainavu arhitekts: LINDA ZALA ainavu arhitekts: MADARA LEZOINA			
FAJLA NR./FILE			