


1905. GADA IELAS APSTĀDĪJUMU IZVIETOJUMA PLĀNS M 1:500

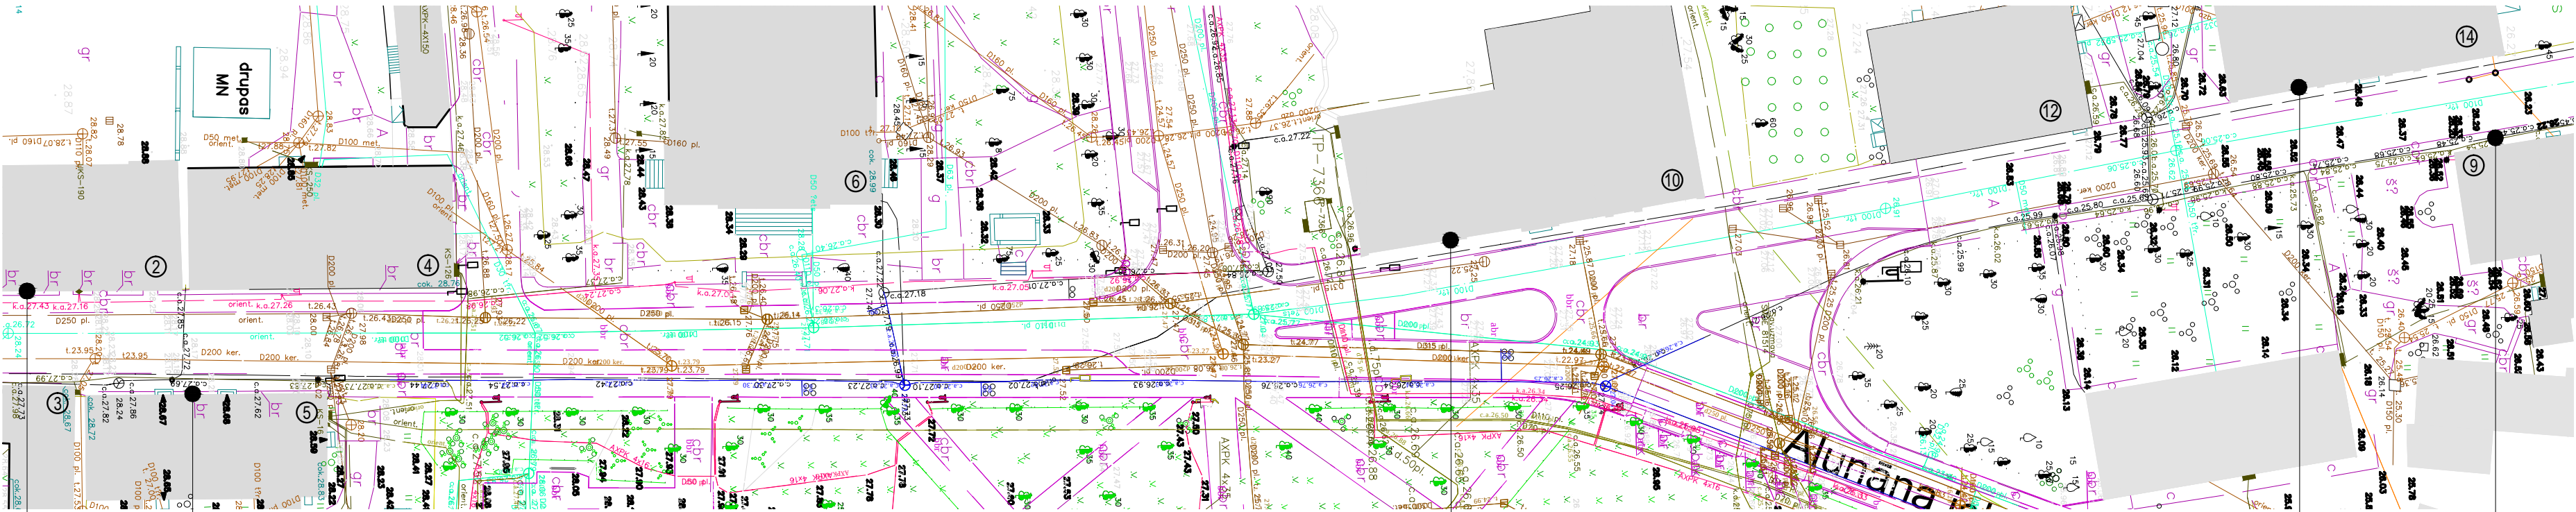

PIENĒMTIE APZĪMĒJUMI:

	- ESOŠĀ ĒKA
	- ESOŠI LAPU KOKI
	- PROJEKTĒTIE AUGI
LK	- LOGU KONTEINERI
IK	- IEKĀRTI KONTEINERI
BK	- BRĪVSTĀVOŠI KONTEINERI

Nr.2	Nr.5	Nr.5	Nr.10	Nr.14	Nr.19
LK	BK	LK	LK	IK	BK



Nr.2
LK
1. stāvs
8. gab.

Nr.10
LK
2. stāvs
4. gab.

Nr.14
IK
Esoša tapa
1. gab.

Nr.5
BK
Pie ieejas
1 gab.

Nr.5
LK
2. stāvs
3. gab.

Nr.19
BK
2 gab.

AUGU SPECIFIKĀCIJA							
Nr.	Latīniskais nosaukums	Latviskais nosaukums	Stādīšanas attālums (mm)	H (mm)	Vainaga forma	Ziedu krāsa	Ziedēšanas laiks
1	Calendula officialis	Ārstnieciskā klingerīte	viengadīgs	600	Stāva	oranža	V-IX
2	Cosmea	Kosmeja	viengadīgs	1000	Stāva	balti rozā	VI-X
3	Eschscholzia californica 'Thai Silk'	Kalifornijas ešolcijas	viengadīgs	300	Stāva	oranža	VI-X
4	Hedera helix var. Helix	Parastā efeja	daudzgadīgs*	~1000	Nokarena		
5	Hordeum jubatum	Krēpju miezis	viengadīgs	600	Stāva		
6	Helichrysum bracteatum	Seglapu salmene	viengadīgs	900	Stāva	dzelteni oranža	VI-X
7	Lotus maculatus	Vanagnadziņi	viengadīgs	500	Nokarena	oranža	VI-X
8	Salvia viridis	Zaļā salvija	viengadīgs	300	Stāva	violeti rozā !	VI-X
9	Scaevola saligna 'Burgundi gemini'	Vītolu scēvolas šķ.	viengadīgs	500	Nokarena	violeta	VI-IX
10	Tropaeolum majus 'Trailing Single Mix'	Kreses šķ.	viengadīgs	~300	Nokarena	oranža	VI-X
11	Veronica spicata	Vārpu veronika	daudzgadīgs*	400	Stāva	violeta	VI-VII
12	Nicotiana	Puķu tabaka	viengadīgs	400	Stāva	rozā	VI-IX


* daudzgadīgs, kas izmantojams kā viengadīgs

PIEZĪMES UN KOPŠANAS NORĀDĪJUMI


- Zīmējumus nedrīkst mērīt. Lasīt rakstītos izmērus;
- Visus izmērus precizēt uz būves pirms detaļu un izstrādājumu pasūtīšanas un izgatavošanas.
- Jebkuras izmaiņas vai atkapes no būvprojekta rakstiski saskaņot ararhitektu un ainavu arhitektu.
- Apstādījumiem nodrošināt regulāru, profesionālu kopšanu veģetācijas sezonas laikā;
- Nodrošināt staudu pasūtīšanu vienu gadu pirms objekta ierīkošanas;
- Bagātīgas ziedēšanas veicinašanai nelaut viengadīgajam puķēm nogatavināt sēklas un regulāri nogriezt noziedējušos ziedus;
- Regulāri laistīt augus, bet nerasināt ziedus;
- Veģetācijas sezonas laikā regulāri mēslot viengadīgos puķes 2x mēnesī;
- Daudzgadīgie augi konteineros pie loģiem nav paredzēti parziemošanai;
- Nepieļaut kaltēkļu savairošanos. Lietot speciālus līdzekļus savlaicīgi;
- Miltkrāsas un tīklērcu profilaksei apsmidzināt puķes ar Tiovitu 2x sezona vai pie pirmo slimības pazīmju pamanīšanas;
- Sūcējkaitēkļu un lapgraužu profilaksei apsmidzināt puķes ar Decis 2x sezona vai pie pirmo slimības pazīmju pamanīšanas;

- Miltkrāsas, pelēkas puves, iedegu, plankumainību, fuzariozes apkarošanai lietot Fundazolu 2x sezona vai parādīties pirmajam slimības pazīmēm;
- Iekarto augu konteineru grozos ieliekams darzniecības preču veikalos nopērkama kokosķiedras stādama tīpne, kas nomaiinama katru gadu;
- Iekarto augu konteineru kronšteini stiprināmi esošo fasādes caurumu vietās;
- Viengadīgajiem augiem kastēs un konteineros paredzēt viengadīgo puķu augsnes substrātu;
- Brīvstāvošos konteineros esošie augi rudenī saglabājami tik ilgi, kamēr to lapotne vai ziedi ir dekoratīvi (piem. salmene);
- Cinkota metala puķu kastēs pirms augsnes substrata ieklat ūdeni drenējošu, bet augsnes smalko daļiņu aizturošu ģeotekstilu;
- Logu konteineru, iekarto konteineru un vītenaugu trošu tehniskos risinājumus skat. ARD-02, ARD-03, ARD-04;
- Logu konteineru kronšteini pēc vajadzības demontējami ziemas mēnešos;
- Saskaņā ar izstrādāto Kuldīgas vēsturiska centra 1. zonas fasažu apdares un detaļu autentiskuma analīzi, ģikai 1905. gada iela 2 autentiskuma pakape 0–19%;
- Nepieciešamos mezglu risinājumus izstrada būvuzņēmējs, saskaņojot tos ar arhitektu un ainavu arhitektu pirms konkrēta mezgla izstrādes.


BRĪVSTĀVOŠS KONTEINERIS BK4 'BLACK' PIE ĒKAS 1905.GADA IELĀ 5 M 1:10 - 1 GAB

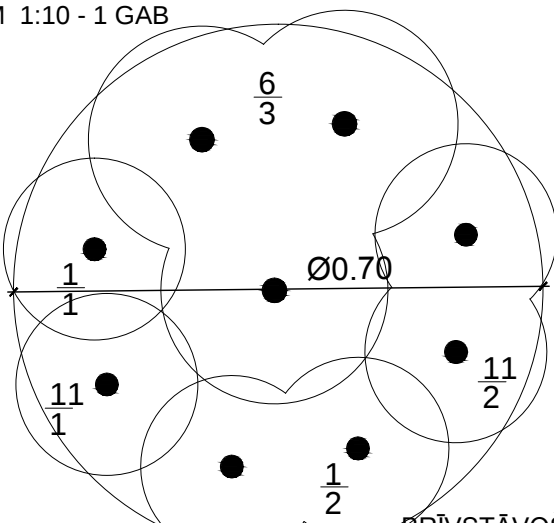

IEKĀRTS KONTEINERIS IK PIE ĒKAS 1905.GADA IELĀ 14 M 1:10 - 1 GAB

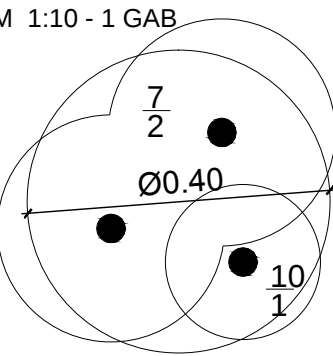


LOGU KONTEINERA LK PARAUGS ĒKAI 1905.GADA IELĀ 2 (1200X250mm), M 1:10 - 4 GAB

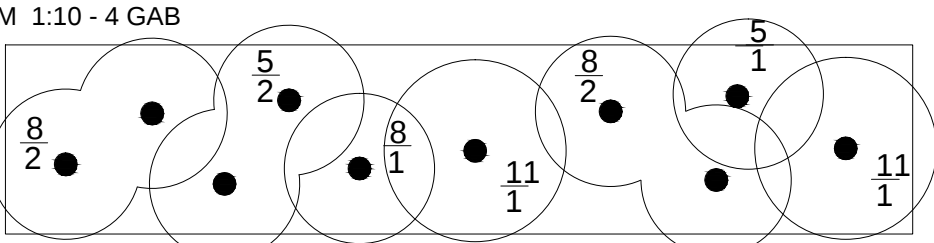


ĒKAS 4 KONTEINEROS AUGU SORTIMENTS ANALOGS PLĀNAM, IZVIETOJUMS MAINĪTS

LOGU KONTEINERA LK PARAUGS ĒKAI 1905.GADA IELĀ 10 (1200X250mm), M 1:10 - 4 GAB

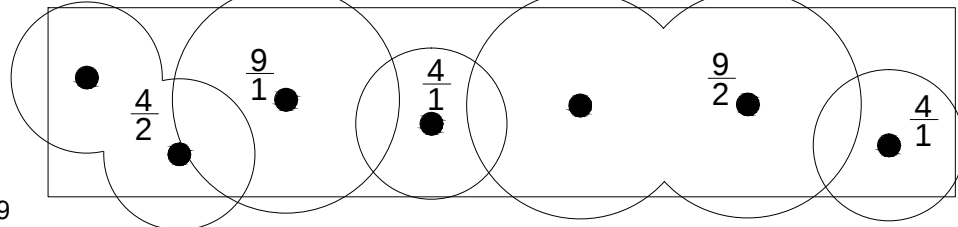

ĒKAS 4 KONTEINEROS AUGU SORTIMENTS ANALOGS PLĀNAM, IZVIETOJUMS MAINĪTS

LOGU KONTEINERA LK PARAUGS ĒKAI 1905.GADA IELĀ 5 (1200X250mm), M 1:10 - 3 GAB

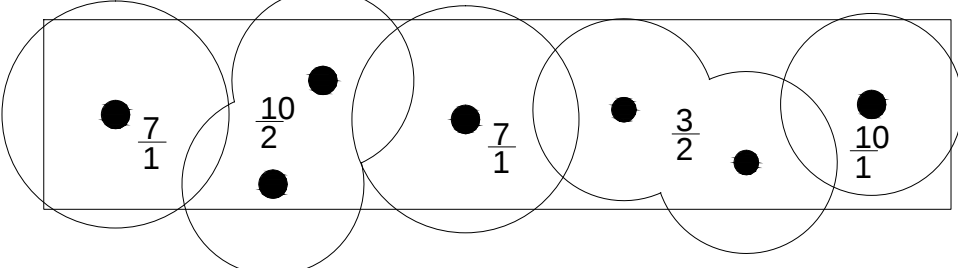

ĒKAS 3 KONTEINEROS AUGU SORTIMENTS ANALOGS PLĀNAM, IZVIETOJUMS MAINĪTS

PROJEKTA AUTORS/ ATBILDĪGAIS PROJEKTĒTĀJS:	
ADRESE: RĪGA, SKOLAS IELA 30-14, LATVIJA	
WWW.ZALALV ZALA@ZALALV	
PROJEKTA VADĪTĀJS: LINDA ZALA	DATUMS/ PARAKSTS: 11.10.2013.
PASŪTĪTĀJS: KULDĪGAS NOVADA DOME	PASŪTĪJUMA NR.:
OBJEKTS: APSTĀDĪJUMU KONCEPCIJAS IZSTRĀDE KULDĪGA, KULDĪGAS NOVADA,IEPIRKUMA ID NR.KNP/2013/28	
RĀSĒJUMA NOSAUKUMS: 1905.GADA IELAS APSTĀDĪJUMU IZVIETOJUMA PLĀNS UN DETALIZĀCIJA	
PROJEKTA NR.:	DARBA VEIDS: TEHNISKAIS PROJEKTS
DATUMS: 11.10.2013.	MĒROGS: 1 : 500
STADIJA: TP	LAPAS NR.:
MARKA: TS	LAPU SK.:
	26
IZSTRĀDĀJĀS: ainavu arhitekts: LINDA ZALA ainavu arhitekts: MADARA LEZDINA	
FAILA NR/ FILE	