



Nr.11 Rumbas iela
LK
1. stāvs
3. gab.

Nr.2
Izņemtais akmens
stīgotājroze + tērauda
stieple konstrukcija 14
t.m., 16 stiprinājumi

Nr.4
Maijrozes
DR fasāde
2 gab.

Nr.6
Cerņš
D fasāde
1 gab.

Nr.8
BK
DR fasāde
3 gab.



Nr.5
IK
Esošs stiprinājums
1. gab.

Nr.7
spirejas
A fasāde
73 gab.

Nr.9
hortenzijas
Z fasāde
3 gab.


Nr.9
Izņemtais akmens,
demonēt esošās
puku kastes

Nr.10
LK
1. stāvs
3. gab.

AUGU SPECIFIKĀCIJA

Nr.	Latīniskais nosaukums	Latviskais nosaukums	Augšanas periods	H (mm)	Pieaugušu augu vainaga ø (mm)	Vainaga forma	H (mm) stādīt	Stādīšanas attālums (mm)	Sakņu sist. (kont. litros)	Ziedu krāsa	Ziedēšanas laiks	Gab.
Ēka Annas ielā Nr. 9												
1	Hydrangea arborescens 'Anabelle'	Kokveida hortenzijas šķ.	daudzgadīgs	1500	1500	krūms ieapaļš	1000	1200	C5	balta	VII-VIII	3
Ēka Annas ielā Nr. 7												
2	Spiraea trilobata	Trīsdaiļu spireja	daudzgadīgs	1500	1500	krūms izplests	800	1200	C3	balta	VI	73
Ēka Annas ielā Nr. 6												
3	Syringa vulgaris	Parastais cerņš	daudzgadīgs	3000	2500	krūms stāvs	1500	soliters	C5	violeta	VI	1
Ēka Annas ielā Nr. 4												
4	Rosa pimpinellifolia	Maijrozīte	daudzgadīgs	1500	1200	krūms stāvs	1000	1200	C3	balta	VI	2
5	Rosa 'Dortmund'	Stīgotājroze 'Dortmund'	daudzgadīgs	2500		stīgojošs	1000	soliters	C3	sārta	VI-VII	1
Ēka Annas ielā Nr. 9												
6	Cosmea bipinnatus 'Alba'	Dīplūksnu kosmejas šķ.	viengadīgs	900		stāva		400		balta	VI-X	10
Ēkas Annas ielā Nr. 5, 6, 8, 10 un Rumbas ielā 11												
7	Veronica spicata	Vārpū veronika	daudzgadīgs*	400		stāva				violeta	VI-VIII	4
8	Calendula officinalis	Ārstnieciskā klingerīte	viengadīgs	600		stāva				dzeltenī oranža	V-IX	4
9	Eschscholzia californica 'Thai Silk'	Kalifornijas ešolcijas	viengadīgs	300		stāva				oranža	VI-X	12
10	Hedera helix var. Helix	Parastā efeja	daudzgadīgs*	~1000		nokarena						13
11	Helichrysum bracteatum	Seglapu salmene	viengadīgs	900		nokarena				dzeltenī oranža	VI-X	3
12	Lotus maculatus	Vanagnadzīriņi	viengadīgs	500		nokarena				oranža	VI-X	7
13	Tropaeolum majus 'Trailing Single Mix'	Kreses šķ.	viengadīgs	~300		nokarena				oranža	VI-X	13
14	Helichrysum petiolare 'Silver'	Viljainā gnaflāija	viengadīgs	~800		nokarena						6
* daudzgadīgs, kas izmantojams kā viengadīgs												


IZŅEMTĀ BRUĢA STĀDĪJUMA VIETAS RISINĀJUMS M 1:10

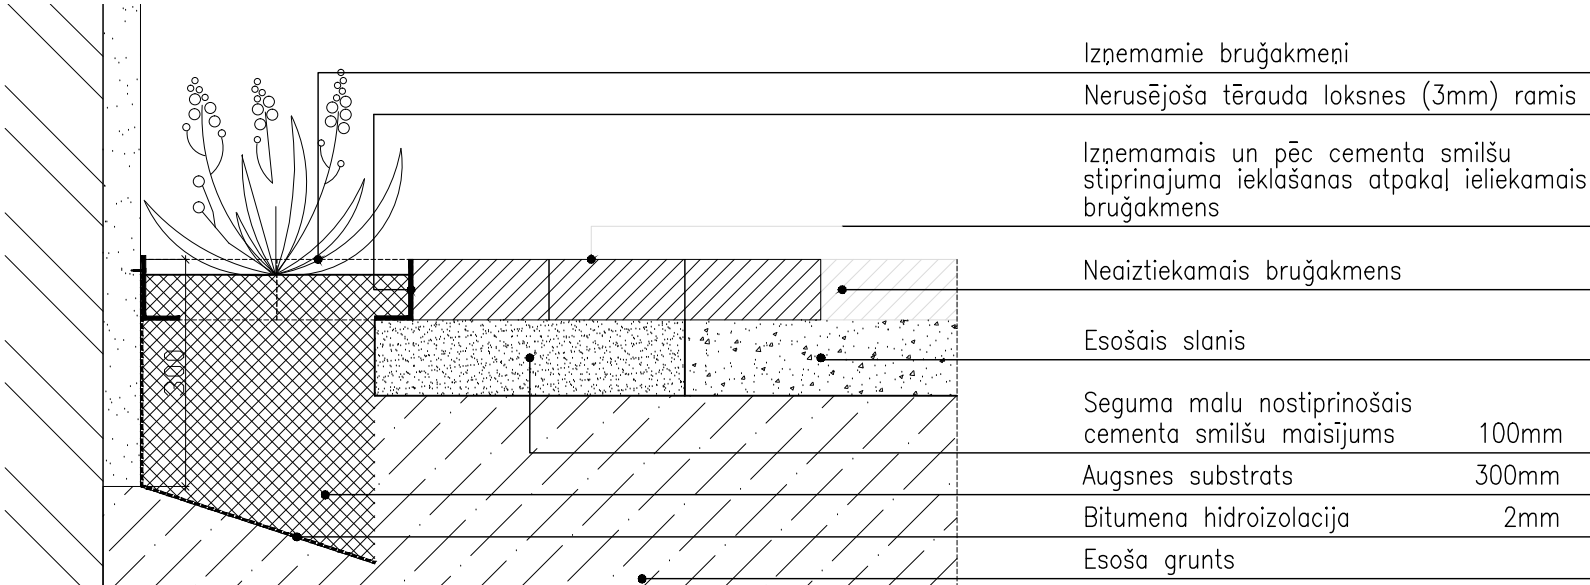


Izņemamie bruģakmeņi
Nerūsējoša tērauda loksnes (3mm) ramis
Izņemamais un pēc cementa smilšu stiprinājuma iekļaušanas atpakaļ ieliekamais bruģakmens
Neaizietkamais bruģakmens
Esošais slānis
Seguma malu nostiprināošais cementa smilšu maisījums
100mm
Augšnes substrats
300mm
Bitumena hidroizolācija
2mm
Esošo grunts

PIEŅĒMTIE APZĪMĒJUMI:

- ESOŠĀ ĒKA
- ESOŠĀ LAPU KOKI
- PROJEKTĒTIE AUGI
LK - LOGU KONTEINERI
IK - IEKĀRTI KONTEINERI
BK - BRĪVSTĀVOŠI KONTEINERI
IB - IZŅEMTS BRUĢAKMENIS
BS - BRĪVI AUGOŠI STĀDĪJUMI

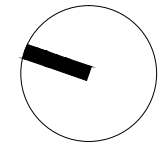


LOGU KONTEINERA LK1 PARAUGS ĒKAJ RUMBAS IELĀ 11 (1500X250mm), M 1:10 - 3 GAB

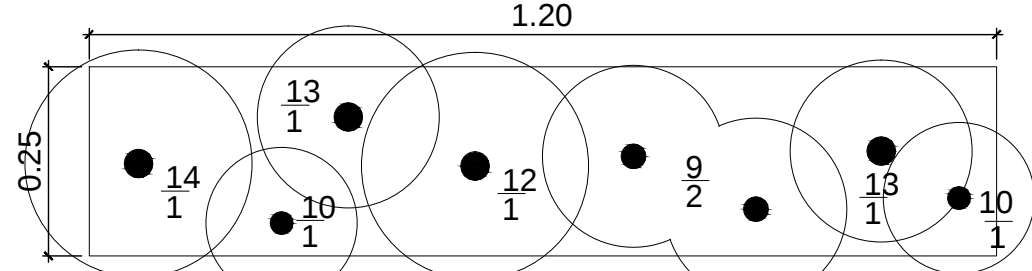


ĒKAS 3 KONTEINEROS AUGU SORTIMENTS ANALOGS PLĀNAM, IZVIETOJUMS MAINĪTS

LOGU KONTEINERA LK1 PARAUGS ĒKAJ ANNAS IELĀ 10 (1500X250mm), M 1:10 - 3 GAB

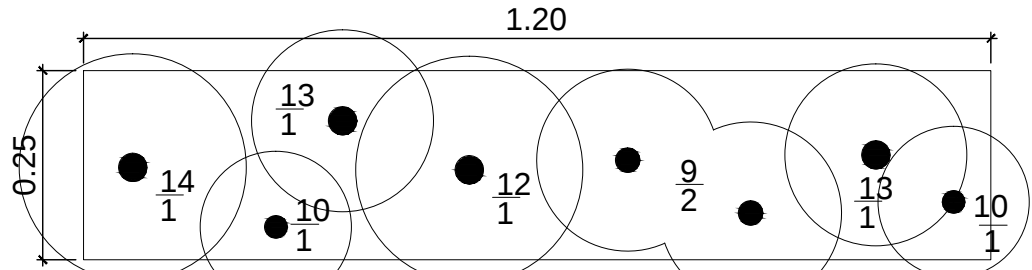


ĒKAS 3 KONTEINEROS AUGU SORTIMENTS ANALOGS PLĀNAM, IZVIETOJUMS MAINĪTS

BRĪVSTĀVOŠIE KONTEINERI BK 2 un 2A 'LIGHT ROAST' PIE ĒKAS ANNAS IELĀ 8, M 1:10

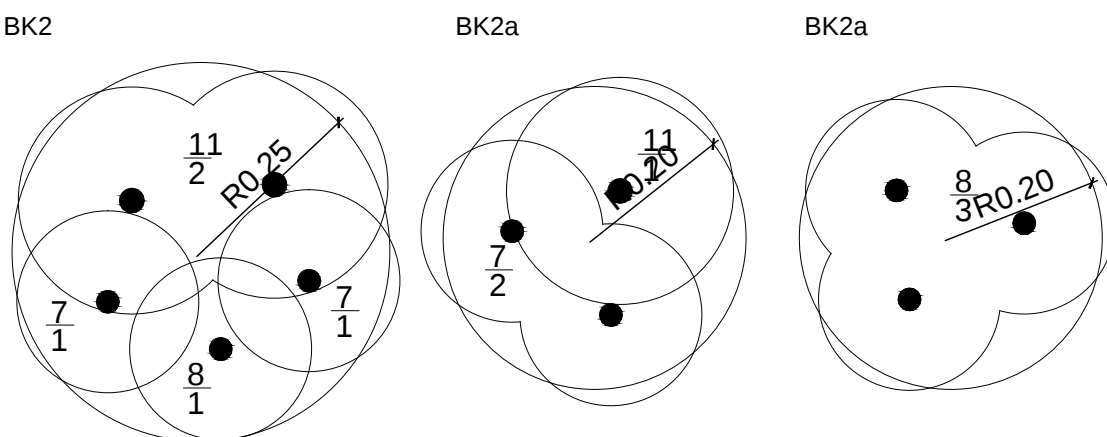

IEKĀRTS KONTEINERIS IK 1

PIE ĒKAS ANNAS IELĀ 5, M 1:10

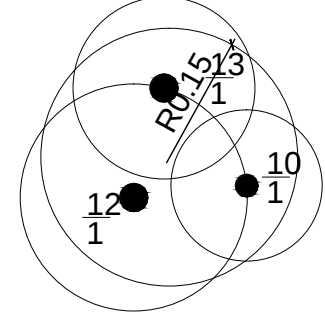

PIEZĪMES UN KOPŠANAS NORĀDĪJUMI

- Zīmējums nedrīkst mērit. Lasīt rakstītos izmērus;
- Vissus izmērus precizēt uz būves pirms detaļu un izstrādājumu pasūtīšanas un izgatavošanas.
- Iebkuras izmaiņas vai atkāpes no būvprojekta rakstiski saskaņot arhitekta un ainavu arhitekta.
- Aplodojumiem nodrošināt regulāru, profesionālu kopšanu veģetācijas sezonas laikā;
- Nodrošināt stādū pasūtīšanu vienu gadu pirms objekta iekāršanas;
- Bagātīgas ziedēšanas veicināšanai neliet viengadīgajām pukēm nogatavināt sēklas un regulāri nogriezt noziedējušos ziedus;
- Regulāri kalst augus logu konteineros un brīvstāvošajos konteineros, neraisinot ziedus;
- Veģetācijas sezonas laikā regulāri mēslot viengadīgos pukes 2x mēnesī;
- Daudzgadīgie augi konteineros pie līgļem nav paredzēti parziemošanai; kaldošanu ātrās vēdēšanas novēršanai;
- Izņemta bruģakmens vieta plānotas dobes parkiet ar smalkas mizu mulčas kartu;
- Nepieļaut kalīdžu savairošanos. Lietot speciālus līdzekļus savācīgi;
- Mitrases un tīkārču profilakses apmēdzināt pukes ar Tiovitu 2x sezona vai pie pirmo silības pazīmju pamanīšanas;
- Sūcīkalīdžu un lapgraužu profilaksi apmēdzināt pukes ar Decis 2x sezona vai pie pirmo silības pazīmju pamanīšanas;
- Mitrases, pērkas puses, iedegu, plankumainību, fuzāriozes apkarošanai lietot Fundazolu 2x sezona vai parādīties pirmajam silības pazīmiņ;
- Iekarto augu konteineru grotos ieliekams dornieciņas prešu veikalois nopirkama kokoskiedras stādama tīpne, kas nomaināma katru gadu;
- Iekarto augu konteineru krāntēni stiprināmi esošo fasādes caurumu vietas;
- Viengadīgajiem augiem kastēs un konteineros paredzēt viengadīgo puku augšnes subetratu;
- Brīvstāvošos konteineros esošie augi rudenī saglabājami tik ilgi, kamēr to lapotne vai ziedi ir dekoratīvi (piem. salmene);
- Cinkota metala puku kastēs pirms augšnes substrāta iekāt ūdeni drenējušu, bet augšnes smalko daļiņu aizturošu ģeotekstilu;
- Logu konteineru, iekarto konteineru un vīreaugu trošu tehnikas risinājumus skat. ARD-02, ARD-03, ARD-04;
- Logu konteineru krāntēni pēc vajadzības demontējami ziemas mēnešos;
- Nepieciešamas mežglu risinājuma izstrāde būvuzņēmēja, saskaņojot tos ar arhitektu un ainavu arhitektu pirms konkrēto mežglu izstrādes.

PROJEKTA AUTORS/ATBILDĪGAIS PROJEKTĒTĀJS:	
ADRESE: RĪGA, SKOLAS IELA 30-14, LATVIA	ZALA LANDSCAPE ARCHITECTS
WWW.ZALALV.ZALA@ZALALV	
PROJEKTA VADĪTĀJS: LINDA ZALA	DATŪMS PARAKSTS: 11.10.2013.
PASŪTĪTĀJS: KULDĪGAS NOVADA DOME	PASŪTĪJUMA NR.:
OBJEKTS: APSTĀDĪJUMU KONCEPCIJAS IZSTRĀDE KULDĪGĀ, KULDĪGAS NOVADA, IEPĪRKUMA ID NR.KNP/2013/28	
RĀSĒJUMA NOSAUKUMS: ANNAS IELAS APSTĀDĪJUMU KONCEPCIJA	
PROJEKTA NR.:	DARBA VEIDS: TEHNISKAIS PROJEKTS
DATŪMS: 11.10.2013.	MĒROGS: 1 : 500
STADIJA: TP	LAPAS NR.:
TS	TS-11
LAPU SK.:	26
IZSTRĀDĀJA: ainavu arhitekts: LINDA ZALA ainavu arhitekts: MADARA LEZDINA	
FALA NR FILE	