



KALĶU IELAS APSTĀDĪJUMU IZVIETOJUMA PLĀNS M 1: 500

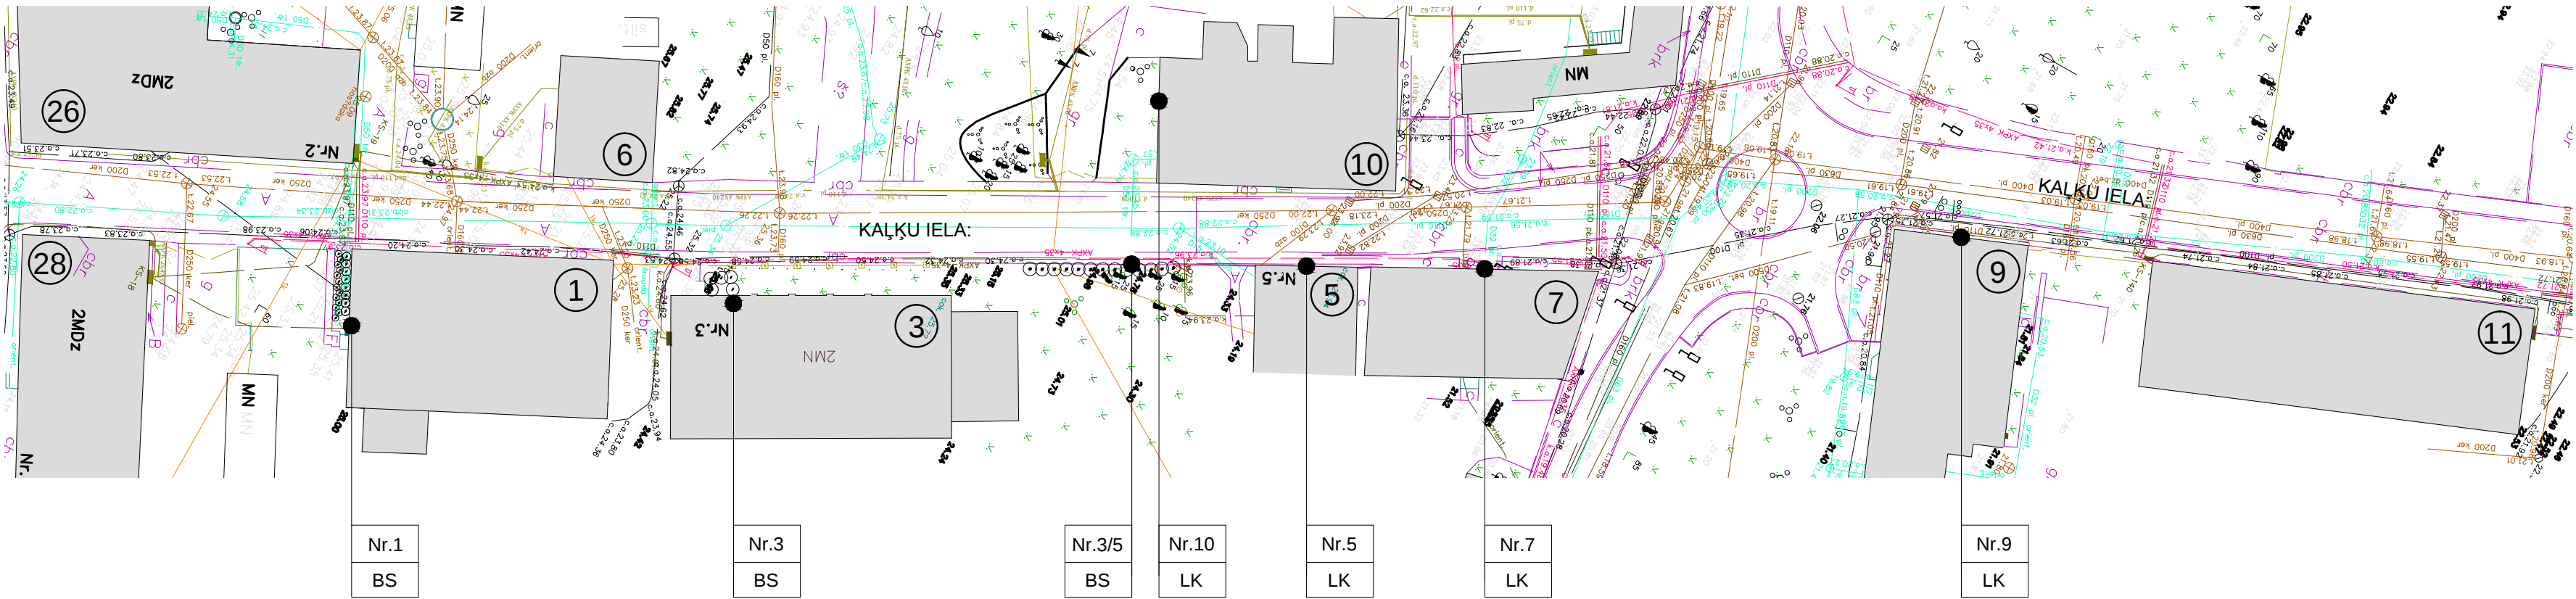

PIEŅĒMTIE APZĪMĒJUMI:

	- ESOŠĀ ĒKA
⊙	- ESOŠI LAPU KOKI
LK	- PROJEKTĒTIE AUGI
BS	- LOGU KONTEINERI
	- BRĪVI AUGOŠI STĀDĪJUMI

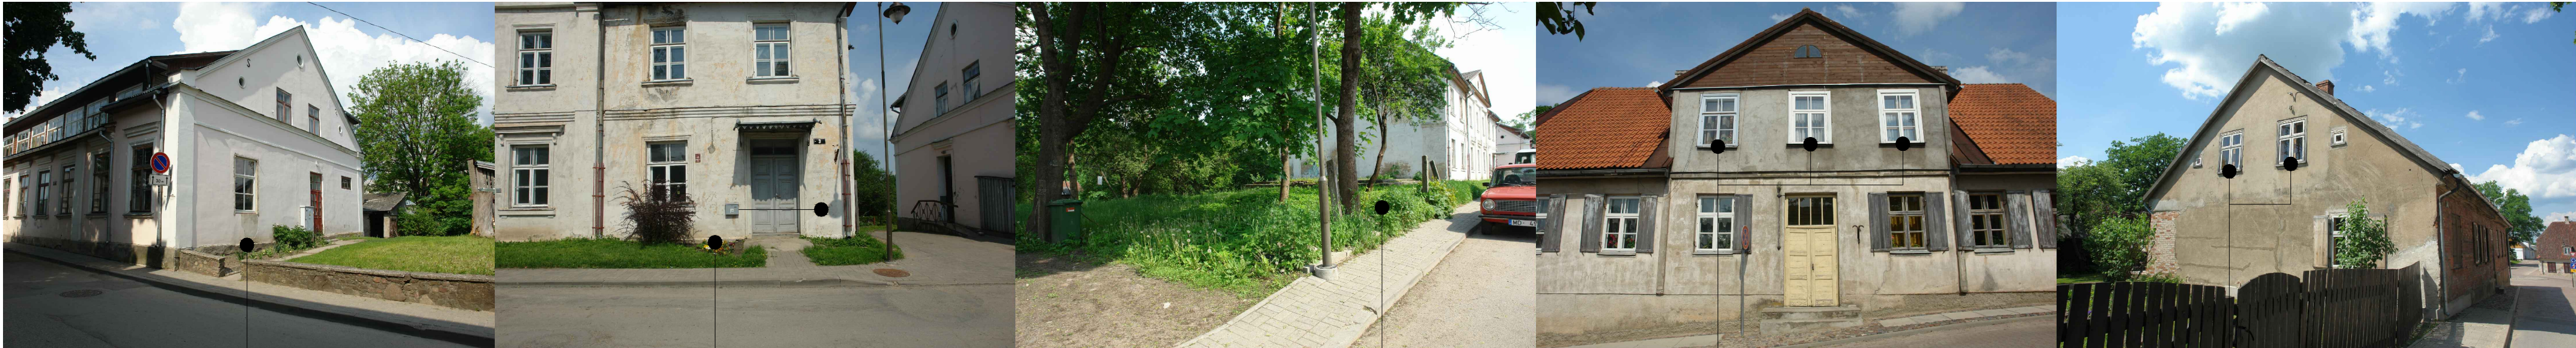

Nr.1
BS
DA fasāde
8 gab. Peonijas un 13 gab. Lauztā sirds

Nr.3
BS
DR fasāde
5 gab. bārbeles blakus esošajai

Nr.3/5
BS
DR, demontēt betona stabus, esošie koki topogrāfijā neatbilst realitātei
13 gab.grimoņi

Nr.7
LK, marka
1. stāvs
3. gab.

Nr.10
LK, marka
1. stāvs
2. gab.

AUGU SPECIFIKĀCIJA


Nr.	Latīniskais nosaukums	Latviskais nosaukums	Augšanas periods	H (mm)	Pieaugušu augu vainaga ø (mm)	H (mm) stādīt	Vainaga forma	Stādīšanas attālums (mm)	Sakņu sist. (kont. litros)	Ziedu krāsa	Ziedēšanas laiks	Gab.
	Ēka Kalna ielā Nr. 1											
	Berberis thunbergii 'Carmen'	Tunberga bārbeles šķ.	daudzgadīgs	1600	1200	800	stāva	1000	C3	dzeltēna	VI	5
	Ēka Kalna ielā Nr. 3											
	Paeonia lactiflora	Peonija	daudzgadīgs	1000			izplesta	700		rozā	VI	8
	Dicentra spectabilis	Lauztā sirds	daudzgadīgs	700	600		izplesta	500		balti rozā	V-VIII	13
	Ēka Kalna ielā Nr. 3/5											
	Comus alba 'Spaethii'	Baltā grimoņa šķ.	daudzgadīgs	2000			stāva	1200	C5	balta	VI-VII	13
	Ēkas Kalna ielā Nr. 5, 7, 9, 10											
1	Lathyrus odoratus 'Little Sweatheart'	Smaržgais puķzirnītis	viengadīgs	250			nokarena			balti rozā	VI-IX	34
2	Nicotiana alata	Puķu tabaka	viengadīgs	300- 500			stāva			sārta	VII-IX	9
3	Plectranthus amboinicus "Variegatus"	Plektrants	viengadīgs	~800			nokarena					9
4	Verbena		viengadīgs				nokarena			violeta	VI-IX	9

* daudzgadīgs, kas izmantojams kā viengadīgs

PIEZĪMES UN KOPŠANAS NORĀDĪJUMI


- Zīmējums nedrīkst mērit. Lasīt rakstītos izmērus;
- Visus izmērus precizēt uz būves pirms detaļu un izstrādājumu pasūtīšanas un izgatavošanas.
- Jebkuras izmaiņas vai atkapes no būvprojekta rakstiski saskaņot arhitektu un ainavu arhitektu.
- Apstādījumiem nodrošināt regulāru, profesionālu kopšanu veģetācijas sezonas laikā;
- Nodrošināt stādū pasūtīšanu vienu gadu pirms objekta ierīkošanas;
- Bagātīgas ziedēšanas veicināšanai nelaut viengadīgajam pukēm nogatavināt sēklas un regulāri nogriezt noziedējušos ziedus;
- Regulāri laistīt augus logu konteineros un brīvstāvošajos konteineros, nerasināt ziedus;
- Veģetācijas sezonas laikā regulāri mēslot viengadīgas pukes 2x mēnesī;
- Daudzgadīgie augi konteineros pie logiem nav paredzēti parziemošanai;
- Izņemta bruģakmeņa vieta planotās dobes parklāt ar smalkas mizu mulčas kartu;
- Nepieļaut kaitēkļu savairošanos. Lietot speciālus līdzekļus savaicīgi;
- Miltrosas un tūkšrūti profilaksei apsmidzināt pukes ar Tiovit 2x sezona vai pie pirmo slimības pazīmju parādīšanās;
- Sūcējkaitēkļu un lapgraužu profilaksei apsmidzināt pukes ar Decis 2x sezona vai pie pirmo slimības pazīmju parādīšanās;
- Miltrosas, pelēkas puves, iedegu, plankumainību, fuzāriozes apkarošanai lietot Fundazolu 2x sezona vai parādīties pirmajam slimības pazīmēm;
- Iekārto augu konteineru grozos ieliekams darzniecības preču veikals nopērkama kokosšķiedras stādama tīpne, kas nomaināma katru gadu;
- Iekārto augu konteineru kronšteini stiprināmi esošo fasādes caurumu vietās;
- Viengadīgajiem augiem kastēs un konteineros paredzēt viengadīgo puku augsnes substrātu;
- Brīvstāvošos konteineros esošie augi rudenī saglabājami tik ilgi, kamēr to lapotne vai ziedi ir dekoratīvi (piem. salmēne);
- Cinkota metāla puku kastēs pirms augsnes substrata ieklat ūdeni drenāžu, bet augsnes smalko daļu aizturošu ģeotekstilu;
- Logu konteineru, iekārto konteineru un vītenaugu tīrību tehniskos risinājumus skat. ARD-02, ARD-03, ARD-04;
- Logu konteineru kronšteinus demontēt ziemas mēnešos pēc vajadzības;
- Nepieciešamos mezglu risinājumus izstrada būvuzņēmējs, saskaņojot tos ar arhitektu un ainavu arhitektu pirms konkrēta mezgla izstrādes.

LOGU KONTEINERA LK3 PARAUGS ĒKAI KALNA IELĀ 10 (1200X250mm), M 1:10 - 2 GAB

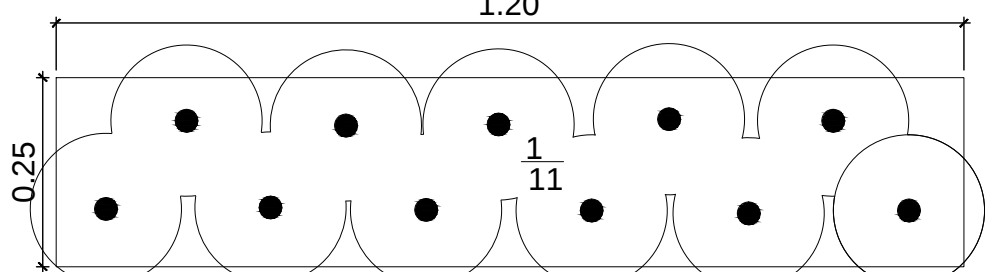

ĒKAS 2 KONTEINEROS AUGU SORTIMENTS ANALOGS PLĀNAM, IZVIETOJUMS MAINĪTS

LOGU KONTEINERA LK4 PARAUGS ĒKAI KALNA IELĀ 7 (1500X250mm), M 1:10 - 3 GAB

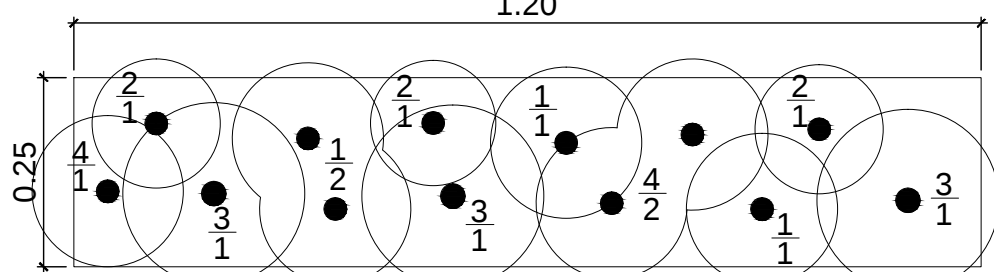

ĒKAS 3 KONTEINEROS AUGU SORTIMENTS ANALOGS PLĀNAM, IZVIETOJUMS MAINĪTS

PROJEKTA AUTORS/ ATBILDĪGAIS PROJEKTĒTĀJS:			
ADRESE: RĪGA, SKOLAS IELA 30-14, LATVĪJA			
WWW.ZALA.LV ZALA@ZALA.LV			
PROJEKTA VADĪTĀJS: LINDA ZALA		DATUMS/ PARAKSTS: 11.10.2013.	
PASŪTĪTĀJS: KULDĪGAS NOVADA DOME		PASŪTĪJUMA NR:	
OBJEKTS: APSTĀDĪJUMU KONCEPCIJAS IZSTRĀDE KULDĪGĀ, KULDĪGAS NOVADA,IEPĪRKUMA ID NR.KNP/2013/28			
RASĒJUMA NOSAUKUMS: KALKŪ IELAS APSTĀDĪJUMU IZVIETOJUMA PLĀNS UN DETALIZĀCIJA			
PROJEKTA NR:		DARBA VEIDS: TEHNISKAIS PROJEKTS	
DATUMS: 11.10.2013.		MĒROGS: 1 : 500	
STADIJA: TP	MARKA: TS	LAPAS NR: TS-14	LAPU SK.: 26
IZSTRĀDĀJA: ainavu arhitekts: LINDA ZALA ainavu arhitekts: MADARA LEZDIŅA			
FAILA NR/ FILE			