

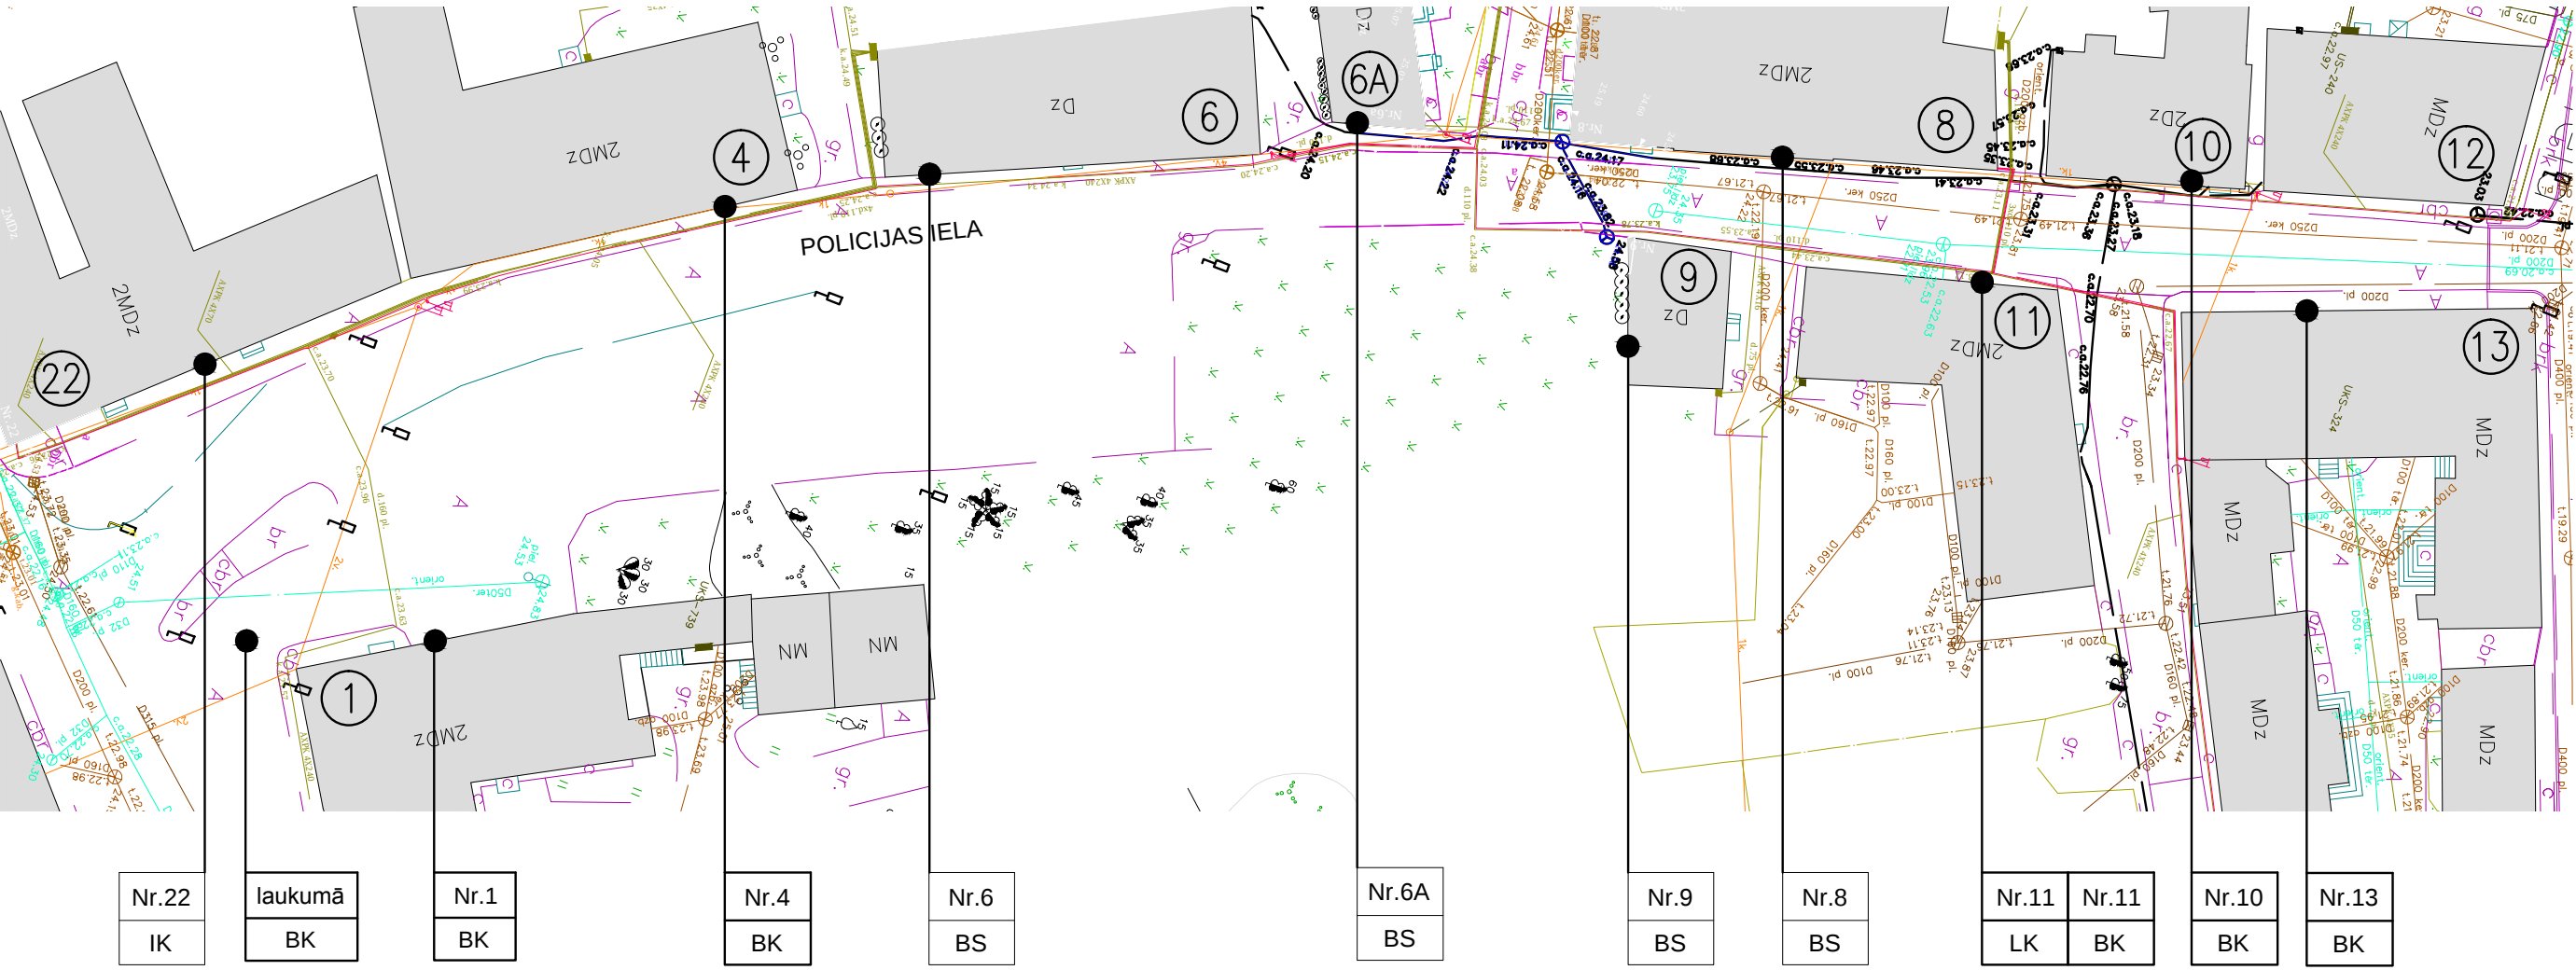


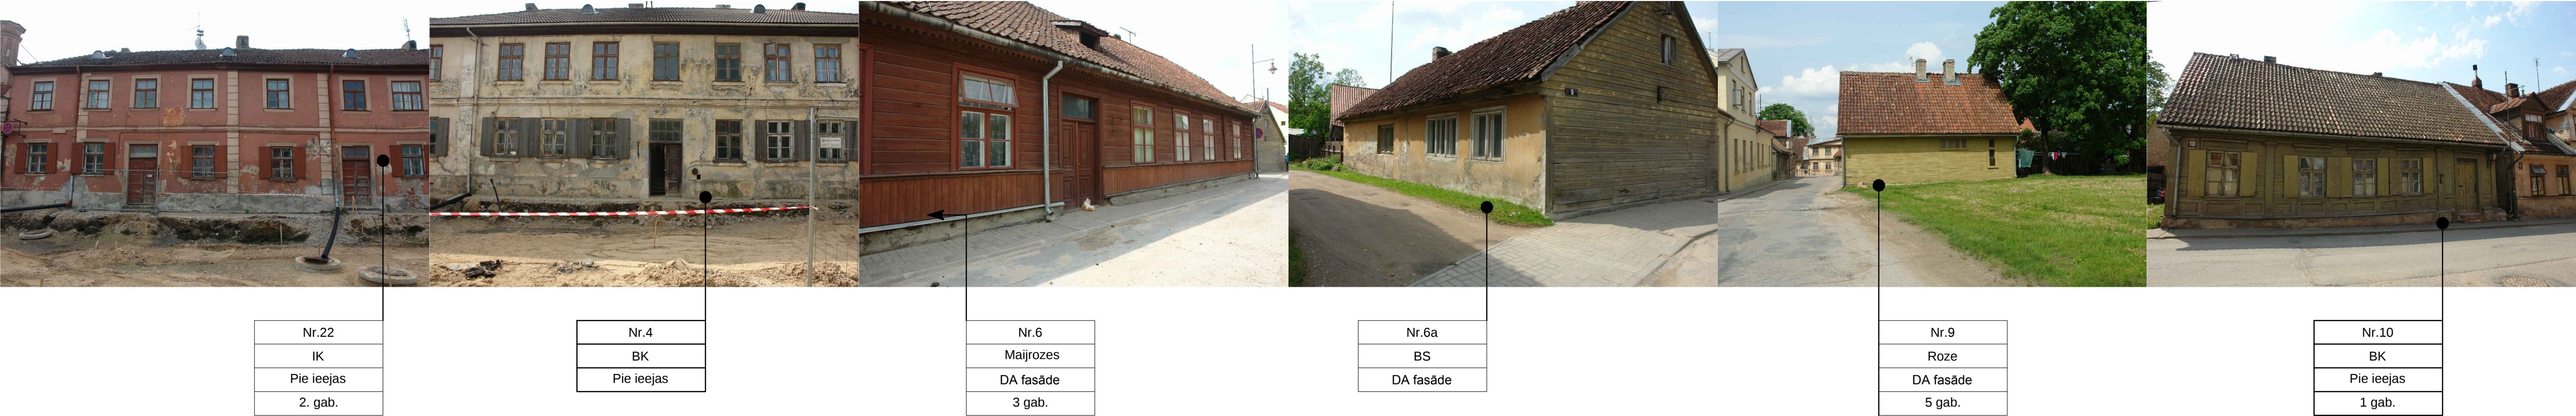

PIENEMTIE APZĪMĒJUMI:

	- ESOŠĀ ĒKA
?	- ESOŠI LAPU KOKI
○	- PROJEKTĒTIE AUGI
LK	- LOGU KONTEINERI
IK	- IEKĀRTI KONTEINERI
BK	- BRĪVSTĀVOŠI KONTEINERI
IB	- IZŅEMTS BRUGĀKMENIS
BS	- BRĪVI AUGOŠI STĀDĪJUMI

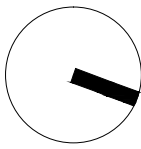


AUGU SPECIFIKĀCIJA

Nr.	Latviskais nosaukums	Latviskais nosaukums	Augšanas periods	H (mm)	Vainaga forma	Ziedu krāsa	Ziedēšanas laiks	Gab.
	Ēka Policijas ielā Nr.6							
	<i>Rosa pimpinellifolia</i>	Maijrozīte	daudzgadīgs	1500	divgadīgs	balta	VI	3
	Ēka Policijas ielā 6a							
	<i>Alcea rosea</i>	Parastā kāršroze	divgadīgs	2000	stāva	balta, rozā, sārtā	VI-VIII	6
	<i>Dicentra formosa</i>	Daiļā sirdspuķe	daudzgadīgs	300	izplesta	sārtā	V-VIII	12
	Ēka Policijas ielā 9							
	<i>Rosa rugosa</i> 'Zaiga'	Rievainās rozes šķ.	daudzgadīgs	1500	izplesta	rozā	VI-IX	5
	Ēkas Policijas ielā Nr.4, 6, 10, 11, 13							
1	<i>Calendula officinalis</i>	Ārstnieciskā klingerīte	viengadīgs	600	stāvs	oranža	V-IX	36
2	<i>Cosmea</i>	Kosmeja	viengadīgs	1000	stāvs	balti rozā	VI-X	
3	<i>Eschscholzia californica</i> 'Thai Silk'	Kalifornijas ešolcijas	viengadīgs	300	stāvs	oranža	VI-X	28
4	<i>Helichrysum bracteatum</i>	Seglapu salmene	viengadīgs	900	stāvs	dzelteni oranža	VII-IX	14
5	<i>Hordeum jubatum</i>	Krējpu miezis	viengadīgs	600	stāvs			6
6	<i>Lathyrus odoratus</i> 'Little Sweetheart'	Smaržīgais pukzīmītis	viengadīgs	250	nokarens	balti rozā	V-IX	8
9	<i>Lavandula angustifolia</i>	Šaurlapu lavanda	daudzgadīgs	400	stāvs	violeta	VII	12
10	<i>Lobelia</i> 'Red Laguna'	Lobēlijas šķ.	viengadīgs	400	nokarens	vīnsarkana	VI-IX	
11	<i>Lotus maculatus</i>	Vanagnadzīni	viengadīgs	500	nokarens	oranža	VI-X	10
12	<i>Mauranthemum paludosum</i>	Krastmalu maurantēma	viengadīgs	300	stāvs	balta	VI-IX	1
13	<i>Salvia farinacea</i> 'Victoria Blue'	Miltainās salviņas šķ.	viengadīgs	600	stāvs	zili violeta	VI-IX	4
14	<i>Tropaeolum majus</i> 'Trailing Single Mix'	Krāsainā tumberģija	viengadīgs	800	nokarens	oranža	VI-X	2
15	<i>Thunbergia alata</i>	Vārpū veronika	daudzgadīgs	400	stāvs	violeta	VII	6
17	<i>Veronica spicata</i>	Aromātiskā mētra	viengadīgs	300	stāvs	violeta	VI-VII	2
18	<i>Mentha suaveolens</i>	Vendijas skaistā	viengadīgs	600	stāvs	oranža	VII-IX	33


* daudzgadīgs, kas izmantojams kā viengadīgs

LOGU KONTEINERA LK PARAUGS ĒKAI POLICIJAS IELĀ 11(1200X250mm), M 1:10 - 4 GAB

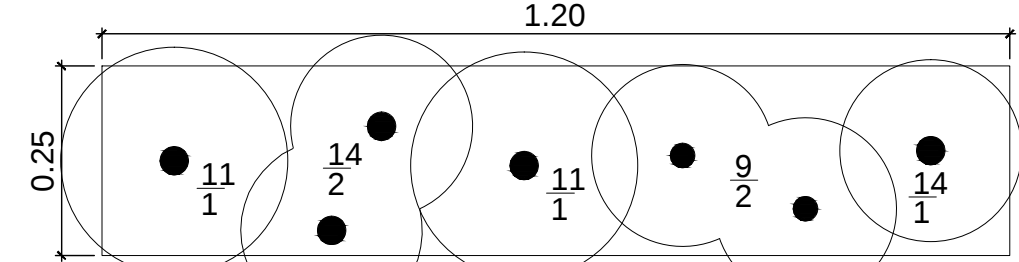


ĒKAS 4 KONTEINEROS AUGU SORTIMENTS ANALOGS PLĀNAM, IZVIETOJUMS MAINĪTS

BRĪVSTĀVOŠS KONTEINERIS PODS Nr.2
PIE ĒKAS POLICIJAS IELĀ 1
M 1:10 - 2 GAB

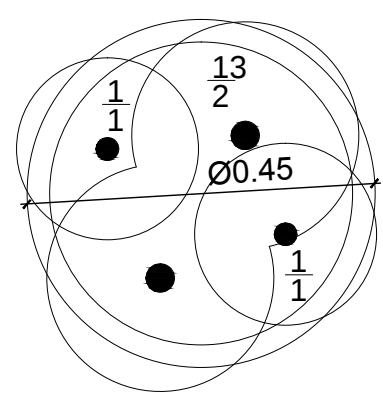


BRĪVSTĀVOŠS KONTEINERIS PODS Nr.1
POLICIJAS UN BAZNĪCAS IELU STŪRĒ
M 1:10 - 11 GAB

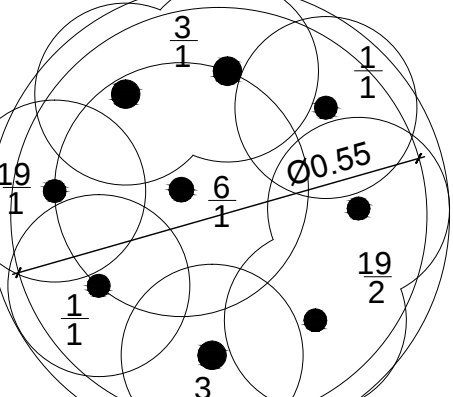


11 KONTEINEROS AUGU SORTIMENTS ANALOGS
PLĀNAM, IZVIETOJUMS MAINĪTS


IEKĀRTS KONTEINERIS IK
PIE ĒKAS POLICIJAS IELĀ 3
M 1:10 - 1 GAB

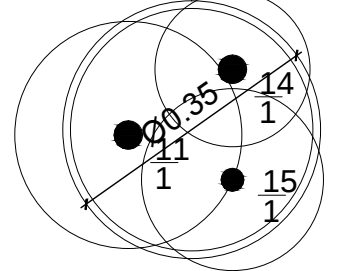


BRĪVSTĀVOŠS KONTEINERIS BK1, BK5 'SERPENTINE'
PIE ĒKAS POLICIJAS IELĀ 13
M 1:10 - 2 GAB

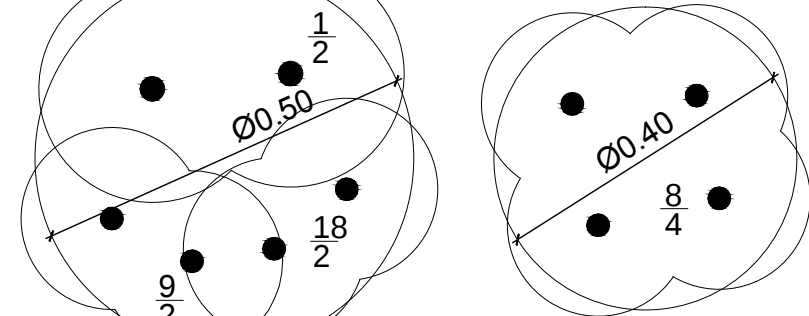


BRĪVSTĀVOŠS KONTEINERIS BK4 'SERPENTINE'
PIE ĒKAS POLICIJAS IELĀ 4
M 1:10 - 1 GAB

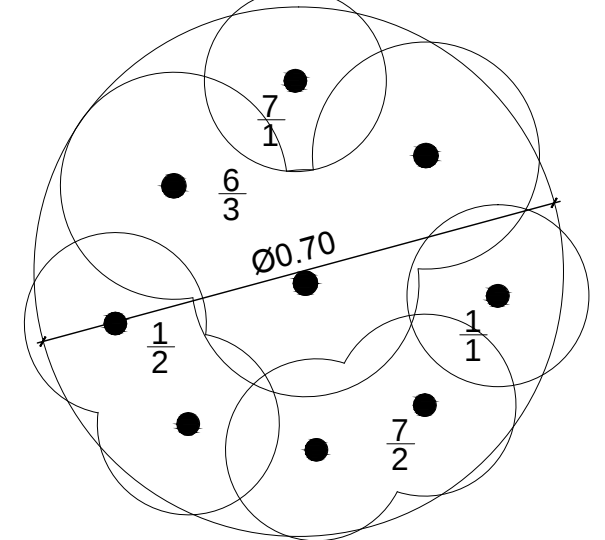

BRĪVSTĀVOŠS KONTEINERIS BK3
'BLACK' PIE ĒKAS POLICIJAS IELĀ 11
M 1:10 - 1 GAB

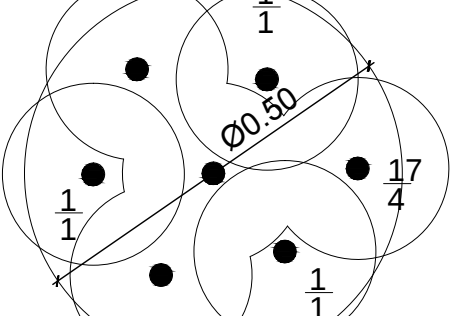

BRĪVSTĀVOŠS KONTEINERIS BK2, BK2a
'LIGHT ROAST' PIE ĒKAS POLICIJAS IELĀ 10
M 1:10 - 2 GAB

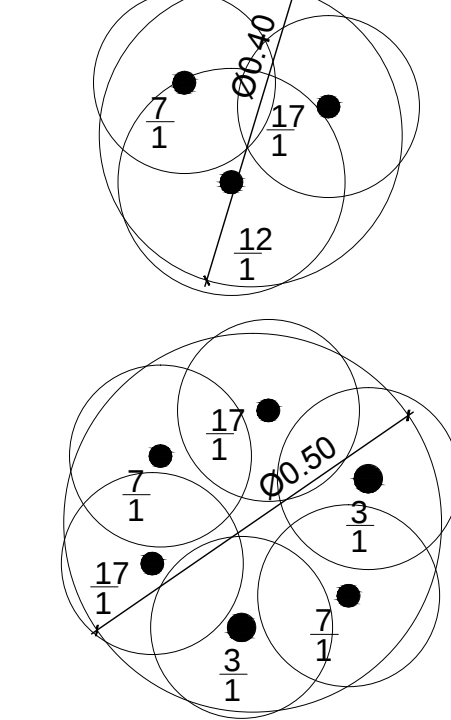

PIEZĪMES UN KOPŠANAS NORĀDĪJUMI

1. Zīmējumus nedrīkst mērit. Lasīt rakstītos izmērus;
2. Visus izmērus precīzēt uz būves pirms detaļu un izstrādājumu pasūtīšanas un izgatavošanas.
3. Jebkuras izmaiņas vai atkāpes no būvprojekta rakstiski saskaņot arhitektu un ainavu arhitektu.
4. Apstādījumiem nodrošināt regulāru, profesionālu kopšanu veģetācijas sezonas laikā;
5. Nodrošināt stādu pasūtīšanu vienu gadu pirms objekta ierīkošanas;
6. Bagātīgas ziedēšanas veicināšanai neļaut viengadīgajām puķēm nogatavināt sēklas un regulāri nogriezt noziedējušos ziedus;
7. Regulāri laistīt augus logu konteineros un brīvstāvošajos konteineros, nerasināt ziedus;
8. Veģetācijas sezonas laikā regulāri mēslot viengadīgās puķes 2x mēnesī;
9. Daudzgadīgie augi konteineros pie loģiem nav paredzēti pārzīmošanai; kalpošanu sākas veidošanās novēršanai.
10. Izstrādāt bruģakmeņu vietā plānotās dobes pārkārtīt ar smalkās mizu mulčas kārtu;
11. Neļaukt kalēķu savairošanās. Lietot speciālus līdzekļus savaičiai;
12. Mitrošanas un būvniecības profilaksei apmēdzināt pukes ar Tiovitu 2x sezonā vai pie pirmo sīmbios pazīmju parādīšanās;
13. Sūcējķirķļu un lapgraudu profilaksei apmēdzināt pukes ar Decis 2x sezonā vai pie pirmo sīmbios pazīmju parādīšanās;
14. Mitrošanas, pelēkās puves, iedegu, plankumainību, fuzāriozes apkarošanai lietot Fundazolu 2x sezonā vai parādīšanās pirmajām sīmbios pazīmēm;
15. Iekārtu augu konteineru grozos ielektams dārzniecības preču veikals nopērkama kokosāpērkams stādāmā tilpne, kas nomaināma katru gadu;
16. Iekārtu augu konteineru kronsteini stiprināmi esošo fasādes caurumu vietās;
17. Viengadīgajos augiem kastēs un konteineros paredzēt viengadīgo puķu augšanas substrātu;
18. Brīvstāvošos konteinerus esošie augi rudeni saglabājami tik ilgi, kamēr to lapotne vai ziedi ir dekoratīvi (piem. salmene);
19. Otrkārt mēslot puķu kastēs pirms augšanas substrātā iekārti ūdeni drenējamo, bet augus smalko dāņu atzarošanu jāveic;
20. Logu konteineru kronsteini demontējami ziemeļos pāso vajadzības;
21. Puķu podu Nr.1 un Nr.2 precīzu izveidojumu skat. "Nekūpītes Promēnādes izveide un ar to saistīto ielu rekonstrukcija Kuldiģā, 1. kārtā" projekta lapā Nr. AR-4-2;
22. Puķu podu Nr.1 un Nr.2 dizānu skat. "Nekūpītes Promēnādes izveide un ar to saistīto ielu rekonstrukcija Kuldiģā, 1. kārtā" projekta lapā Nr. AR-16;
23. Logu konteineru, iekārtu konteineru un vītepaugu tīrību tehniskos risinājumus skat. ARD-02, ARD-03, ARD-04;
24. Nepieciešamos mežglu risinājumus izstrādāt būvuzņēmēja, saskaņojot tos ar arhitektu un ainavu arhitektu pirms konkrētā mežglu izstrādes.

PROJEKTA AUTORS ATBILDĪGĀS PROJEKTĒTĀJS	
ADRESE: RĪGA, SKOLAS IELA 33-14, LATVIA	LANDSCAPE ARCHITECTS
WWW.ZALVALV.ZALVALV.LV	
PROJEKTA VADĪTĀJS: LINDA ZAĻĀ	DATUMS/PARKISTS: 11.10.2013.
PASŪTĪTĀJS: KULDĪGAS NOVADA DOME	PASŪTĪTĀJA NR.
OBJEKTS: APSTĀDĪJUMU KONCEPCIJAS IZSTRĀDE KULDĪGĀ, KULDĪGAS NOVADA IEPĪRKUMA ID NR.KNP/2013/28	
RĀSĪJUMA NOSAUKUMS: POLICIJAS IELAS APSTĀDĪJUMU IZVIETOJUMA PLĀNS	
PROJEKTA NR: 04/2013	DARBA VEIDS: TEHNISKAIS PROJEKTS
DATUMS: 11.10.2013.	MĒROGS: 1 : 500, 1:10
STADIJA: TP	LAPAS NR. TS-18
IZSTRĀDĀJA: ainavu arhitekts: LINDA ZAĻĀ ainavu arhitekts: MADARA LEZDINA	LAPAS SK. 27
FAIĻA NR. FILE	