


RUMBAS IELAS APSTĀDĪJUMU IZVIETOJUMA PLĀNS M 1:500

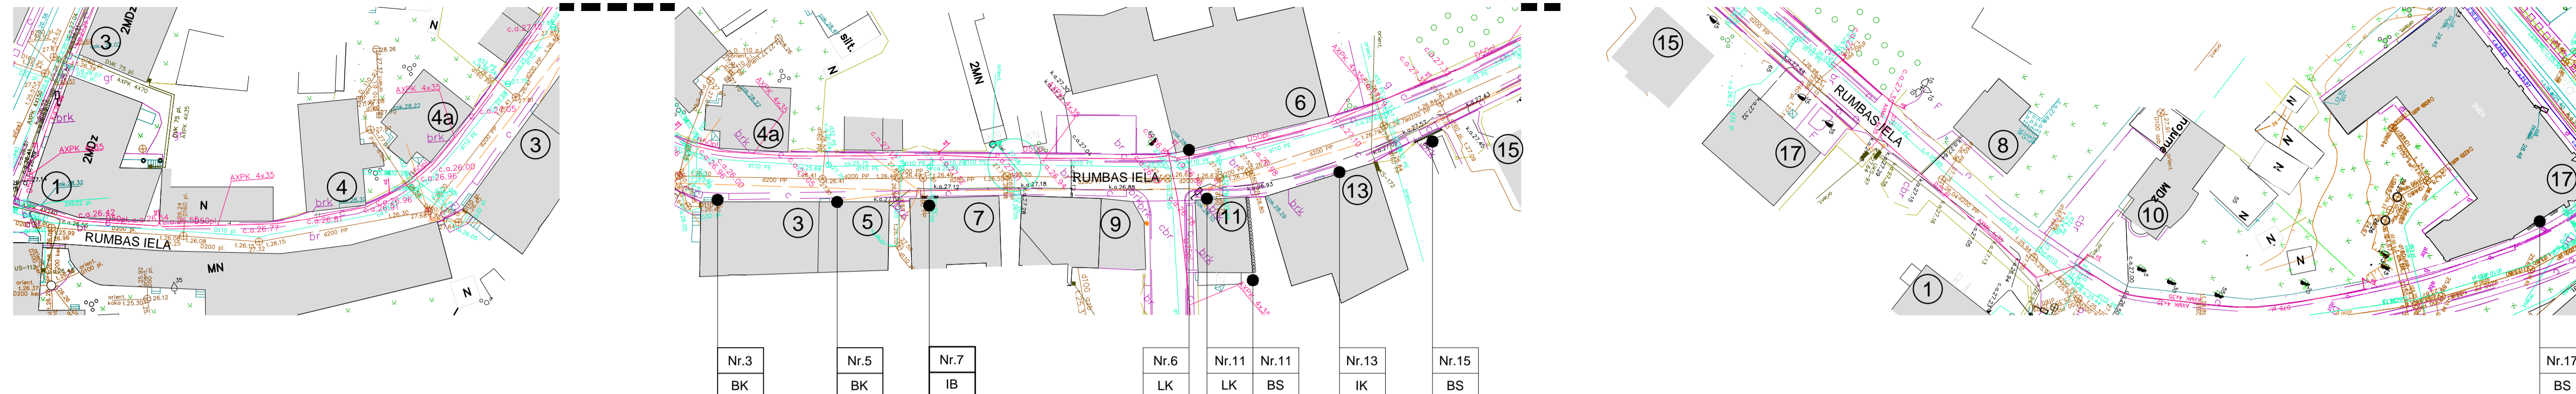

PIENĒMTIE APZĪMĒJUMI:

| | |
|----|--------------------------|
| ↑ | - ESOŠĀ ĒKA |
| ○ | - ESOŠĀ LAPU KOKI |
| ○ | - PROJEKTĒTIE AUGI |
| LK | - LOGU KONTEINERI |
| IK | - IEKĀRTI KONTEINERI |
| BK | - BRĪVSTĀVOŠI KONTEINERI |
| IB | - IZŅEMTS BRUGĀKMENIS |
| BS | - BRĪVI AUGOŠI STĀDĪJUMI |



| |
|------------|
| Nr.3 |
| BK |
| Pie ieejas |
| 1. gab. |

| |
|------------|
| Nr.5 |
| BK |
| Pie ieejas |
| 1. gab. |

| |
|-------------------|
| Nr.7 |
| IB |
| R fasāde |
| Kāršu rozēs 5 gb. |

| |
|----------------|
| Nr.11 |
| BS |
| Z puse |
| Hostas 22 gab. |

| |
|----------|
| Nr.11 |
| LK |
| 1. stāvs |
| 1. gab. |

| |
|------------------|
| Nr.11, sk. Annas |
| LK |
| 1. stāvs |

| |
|------------|
| Nr.13 |
| IK |
| Esoša tapa |
| 1. gab. |

| |
|-------------------|
| Nr.15 |
| BS |
| A puse |
| puķuzirņi 13 gab. |


| |
|----------|
| Nr.6 |
| LK |
| 1. stāvs |
| 5. gab. |

AUGU SPECIFIKĀCIJA


| Nr. | Latīniskais nosaukums | Latviskais nosaukums | Augšanas periods | H (mm) | Pieaugšu augu vainaga ø (mm) | H (mm) stādīt attālumam (mm) | Sakņu sist. (kont. litros) | Ziedu krāsa | Ziedēšanas laiks | Gab. |
|--|--|------------------------|------------------|---------|------------------------------|------------------------------|----------------------------|-----------------|------------------|------|
| Ēka Rumbas ielā Nr. 11 | | | | | | | | | | |
| 1 | Hosta | | daudzgadīgs | 400 | 500 | 1200 | | balta | | 22 |
| Ēka Rumbas ielā Nr. 15 | | | | | | | | | | |
| 2 | Lathyrus odoratus | Puķuzirņi | divgadīgs | 1800 | | 350 | | raiba | VI | 13 |
| Ēka Rumbas ielā Nr. 7 | | | | | | | | | | |
| 3 | Alcea rosea | Kāršu roze | viengadīgs | 2000 | | | | | | 5 |
| Ēkas Rumbas ielā Nr. 3, 5, 6, 7, 11, 13 | | | | | | | | | | |
| 4 | Bacopa | Bakopa | viengadīgs | 800 | | | | balta | | 1 |
| 5 | Brachycome iberidifolia | Ibērlapu brahikome | viengadīgs | 300 | | | | rozā | VI-X | 5 |
| 6 | Calendula officinalis | Ārstnieciskā kļingerte | viengadīgs | 600 | | | | dzelteni oranža | V-IX | 1 |
| 7 | Cosmea | Kosmeja | viengadīgs | 1000 | | | | balta rozā | V-IX | 4 |
| 8 | Eschscholzia californica 'Thai Silk' | Kalifornijas ešolcijas | viengadīgs | 300 | | | | oranža | VI-X | 3 |
| 9 | Hedera helix var. Helix | Parastā efeja | daudzgadīgs* | ~1000 | | | | | | 8 |
| 10 | Helichrysum bracteatum | Seglapu salmene | viengadīgs | 900 | | | | dzelteni oranža | VI-X | 2 |
| 11 | Helichrysum petiolare 'Silver' | Viljainā gnatfālija | viengadīgs | ~800 | | | | | | 1 |
| 12 | Lotus maculatus | Vanagnadzīņi | viengadīgs | 500 | | | | oranža | VI-X | 1 |
| 13 | Nicotiana glauca | Puķu tabaka | viengadīgs | 300-500 | | | | Rozā, balta | VII-IX | 2 |
| 14 | Plectranthus amboinicus 'Variegatus' | Plektrants | viengadīgs | ~800 | | | | | | 10 |
| 15 | Salvia viridis | Salva | viengadīgs | 300 | | | | violeti rozā | VI-X | 15 |
| 16 | Senecio bicolor Silverdust | Krustaine | viengadīgs | 250 | | | | | | 35 |
| 17 | Tropaeolum majus 'Trailing Single Mix' | Kreses šķ. | viengadīgs | ~300 | | | | oranža | VI-X | 2 |
| 18 | Veronica spicata | Vārpu veronika | daudzgadīgs* | 400 | | | | violeta | VI-VIII | 6 |
| 19 | Verbena | Verbēna | viengadīgs | 400 | | | | violeti rozā | V-IX | 21 |

* daudzgadīgs, kas izmantojams kā viengadīgs

LOGU KONTEINERA PARAUGS ĒKAI RUMBAS IELĀ 11 (1500X250mm), M 1:10 - 1 GB

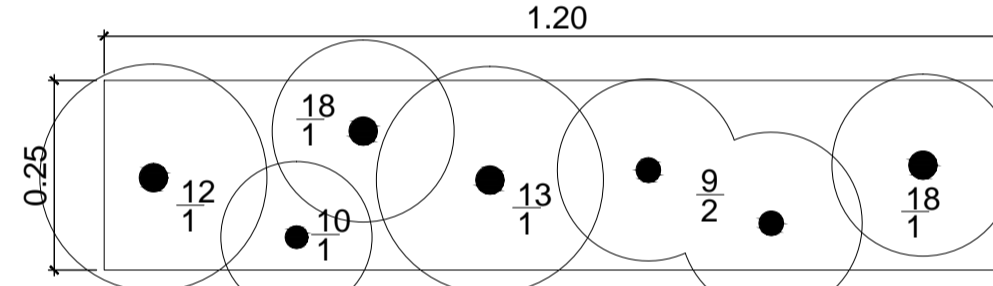


ĒKAS 3 KONTEINEROS AUGU SORTIMENTS ANALOGS PLĀNAM, IZVIETOJUMS MAINĪTS

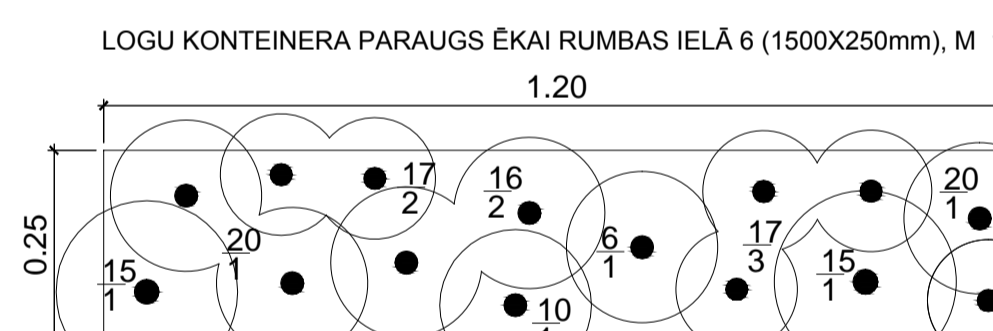


ĒKAS 3 KONTEINEROS AUGU SORTIMENTS ANALOGS PLĀNAM, IZVIETOJUMS MAINĪTS


IZŅEMTĀ BRUĀ STĀDĪJUMA VIETAS RISINĀJUMS M 1:10

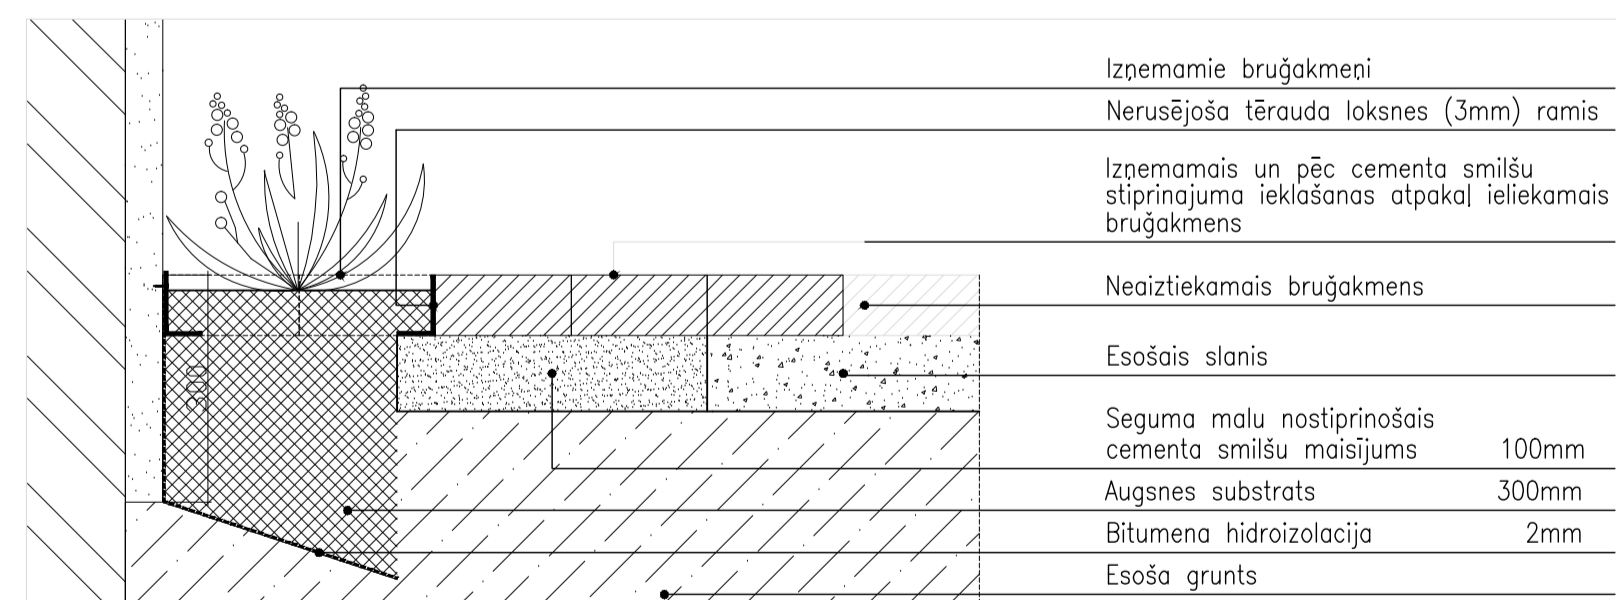


BRĪVSTĀVOŠI KONTEINERI BK2, BK2a 'SERPENTINE' PIE ĒKAS RUMBAS IELĀ 5 - 20GB. M 1:10

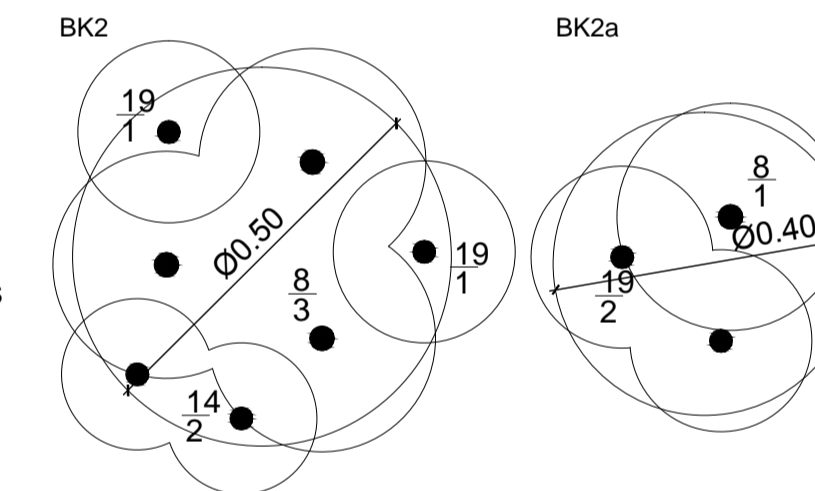

IEKĀRTS KONTEINERIS IK PIE ĒKAS RUMBAS IELĀ 13 M 1:10 - 1 GB

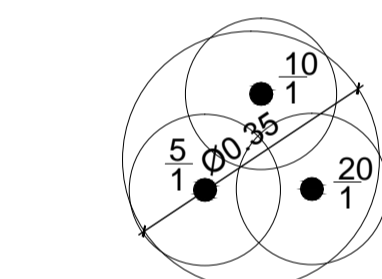

BRĪVSTĀVOŠS KONTEINERIS BK3 'LIGHT ROAST' PIE ĒKAS RUMBAS IELĀ 3 - 1 GB. M 1:10

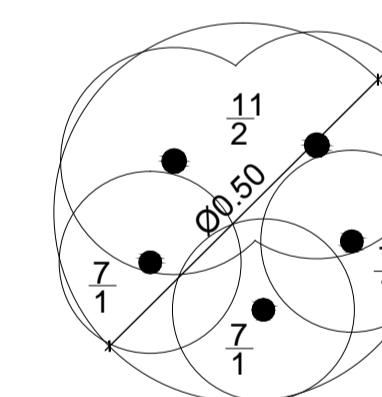

PIEZĪMES UN KOPŠANAS NORĀDĪJUMI

- Zīmējums nedrīkst mērit. Lasīt rakstlīks izmērus;
- Vaus izmērus precizēt uz būves pirms detaļu un izstrādājumu pasūtīšanas un izgatavošanas.
- Jebkuras izmaiņas vai atkāpes no būvprojekta rakstiski saskaņot arhitektu un ainavu arhitektu.
- Apstādījumiem nodrošināt regulāru, profesionālu kopšanu veģetācijas sezonas laikā;
- Nodrošināt stādus pasūtīšanu vienu gadu pirms objekta ierīkošanas;
- Bagātīgas ziedēšanas veicināšanai nelietot viengadīgajiem puķēm nogatavināt sēklas un regulāri nogriezt noziedējušos ziedus;
- Regulāri laistīt augus logu konteineros un brīvstāvošajos konteineros, neradot ziedus;
- Veģetācijas sezonas laikā regulāri mēstot viengadīgās puķes 2x mēnesī;
- Daudzgadīgie augi konteineros pie logiem nov. paredzēti parziemošanai, kaldošanu siltos veidošanas novērošanai;
- Izņemta bruģa stādījuma vieta planotās dobes parkiet ar smalkas mīsu mulčas kartu;
- Nepieļaut kalnīku savairošanos. Lietot speciālus līdzekļus savairocī;
- Mitrās un tīkšrū profilaksei opsmidzināt puķes ar Decis 2x sezona vai pie pirmo siltības pazīmju pamanīšanas;
- Sūciņkaiļi un lapgraužu profilaksei opsmidzināt puķes ar Decis 2x sezona vai pie pirmo siltības pazīmju pamanīšanas;
- Mitrās, pelnās puķes, ideģu, plūnkamānību, fuzāriozes apkarošanai lietot Fundazolu 2x sezona vai parādīties pirmajām siltības pazīmēm;
- Iekārto augu konteineru groos ieliekams darznīcības preču veiklos nopirkama kokosķiedras stādama tīpne, kas nomaināma katru gadu;
- Iekārto augu konteineru kronētni stiprināmi esošo fasādes caurumu vietas;
- Viengadīgajiem augiem kastēs un konteineros paredzēt viengadīgo puķu augsnes substrātu;
- Brīvstāvošos konteineros esošie augi rudeni saglabājami tā īģi, kamēr to lapotne vai zied ir dekoratīvi (piem. salmēne);
- Cinkota metāla puķu kastēs pirms augsnes substrāta iekārto ūdeni drenāžu, bet augsnes smalko daļu aizturēju šoetektāli;
- Logu konteineru, iekārto konteineru un vītesaugu trolu tehniskos raiņojumus sīkat ARD-02, ARD-03, ARD-04;
- Logu konteineru kronētni pie vajadzības demontējami ziemas mīnēdos;
- Nepieciešamā mežņu raiņojuma izstrāde būvuzņēmēja, saskaņojot tos ar arhitektu un ainavu arhitektu pirms konkrēta mežņu izstrādes.

| | |
|---|---|
| PROJEKTA AUTORS/ ATBILDĪGAS PROJEKTĒTĀJS: | |
| ADRESE: RĪGA, SKOLAS IELĀ 35-14, LATVIA | ZALA LANDSCAPE ARCHITECTS |
| WWW.ZALV ZALABALV | |
| PROJEKTA VADĪTĀJS: LINDA ZALA | DATUMS PARASTS: 11.10.2013. |
| PASŪTĪTĀJS: KULDĪGAS NOVADA DOME | PASŪTĪTĀJMA NR.: |
| OBJEKTS: APSTĀDĪJUMU KONCEPCIJAS IZSTRĀDE KULDĪGĀ, KULDĪGAS NOVADA, IEPĪRKUMA ID NR.KNP/2013/28 | |
| RASEJUMA NOSAUKUMS: RUMBAS IELAS APSTĀDĪJUMU IZVIETOJUMA PLĀNS UN DETALIZĀCIJA | |
| PROJEKTA NR.: | DARBA VEIDS: TEHNISKAIS PROJEKTS |
| DATUMS: 11.10.2013. | MĒROGSS: 1 : 500 |
| STADIJA: TP | MAPA NR. LĀPĀS NR. LĀPUSK. TS TS-20 26 |
| ESTRĀDĀJĀJ: ainavu arhitekts: LINDA ZALA ainavu arhitekts: MADARA LEZDINA | |
| FAJLA NR FILE: | |