



IEEJAS PRETSKATS
M 1:20

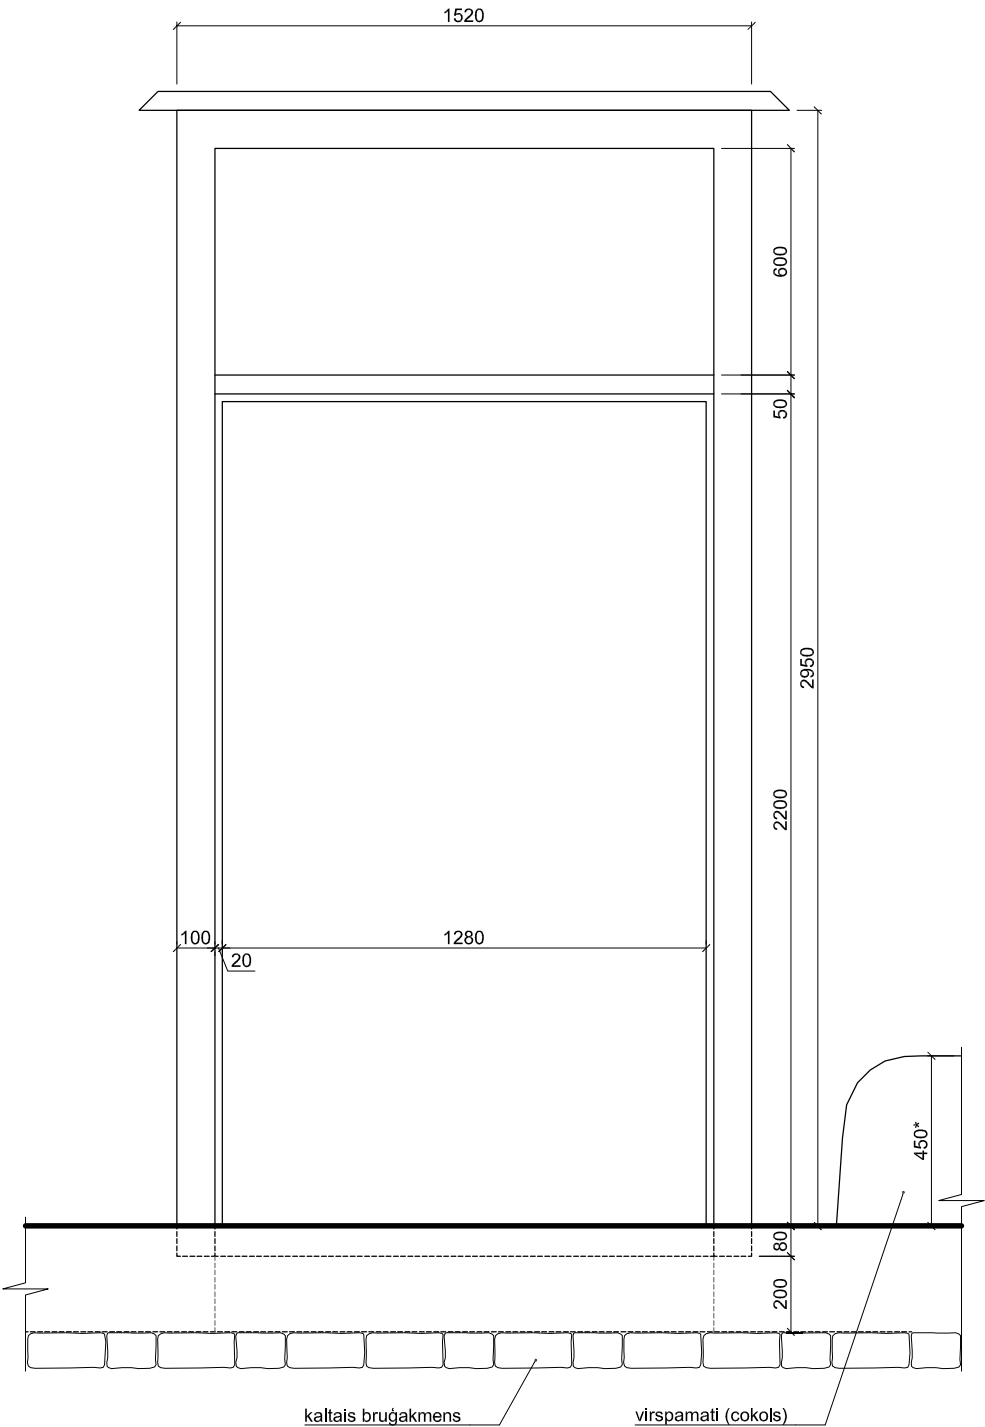

KĀPŅU VIRSSKATS
M 1:20

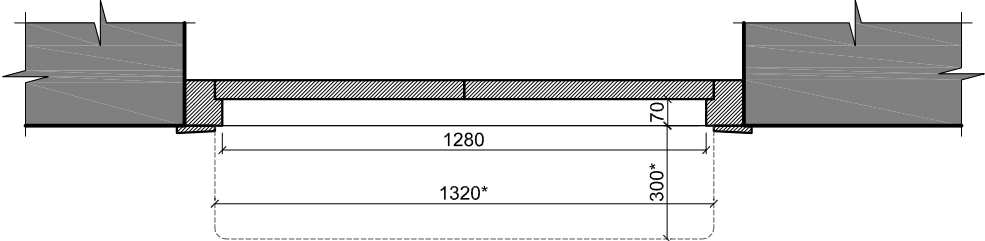


PAKĀPIENU VIETA UN COKOLA FRAGMENTS



PAKĀPIENU ATSEGŠANA

ŠĶĒRSGRIEZUMS
M 1:20

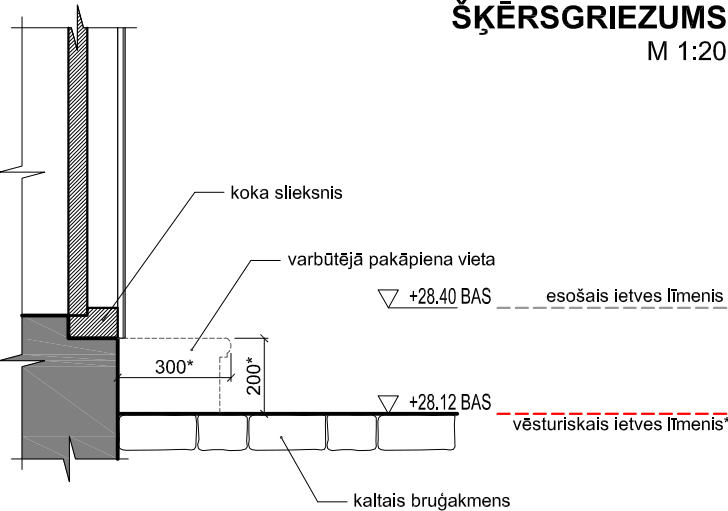

GALVENĀS IEEJAS DURVIS

Pasūtītājs: Kuldīgas novada pašvaldība Baznīcas iela 1, Kuldīga, Kuldīgas novads , LV-3301				Objekts: L.Paegles ielas posma no Dzīrmavu līdz Raiņa ielai, Mucenieku ielas posma no Dzīrmavu līdz Jelgavas ielai, Skrundas ielas krustojuma ar Jelgavas ielu, Jelgavas ielas posma no Mucenieku līdz Ganību ielai, Skrundas ielas posma no Jelgavas ielas līdz Ganību ielas aplim rekonstrukcija		 Rīga, Kalvenes iela 22a Tālr.: +371 67322333 Fakss: +371 67828366 ©All rights reserved. ©Izmantojams saskaņā ar autortiesību likumu		
				Adrese: L. Paegles, Mucenieku, Jelgavas un Graudu ielas, Kuldīga				
				Lapas nosaukums: Arhitektoniski mākslinieciskā izpēte, uzmērījuma rasējumi Mucenieku iela 1		Līguma nr.: S-620/2012 Arhīva nr.: S-620/2012 Mērogs: 1:20		
Arhitekts:	Lāsma Lediņa		12.11.2012.			Stadija	Lapas	Ras. Nr.
						TP	19	UR-18