



DURVJU PRETSKATS
M 1:20

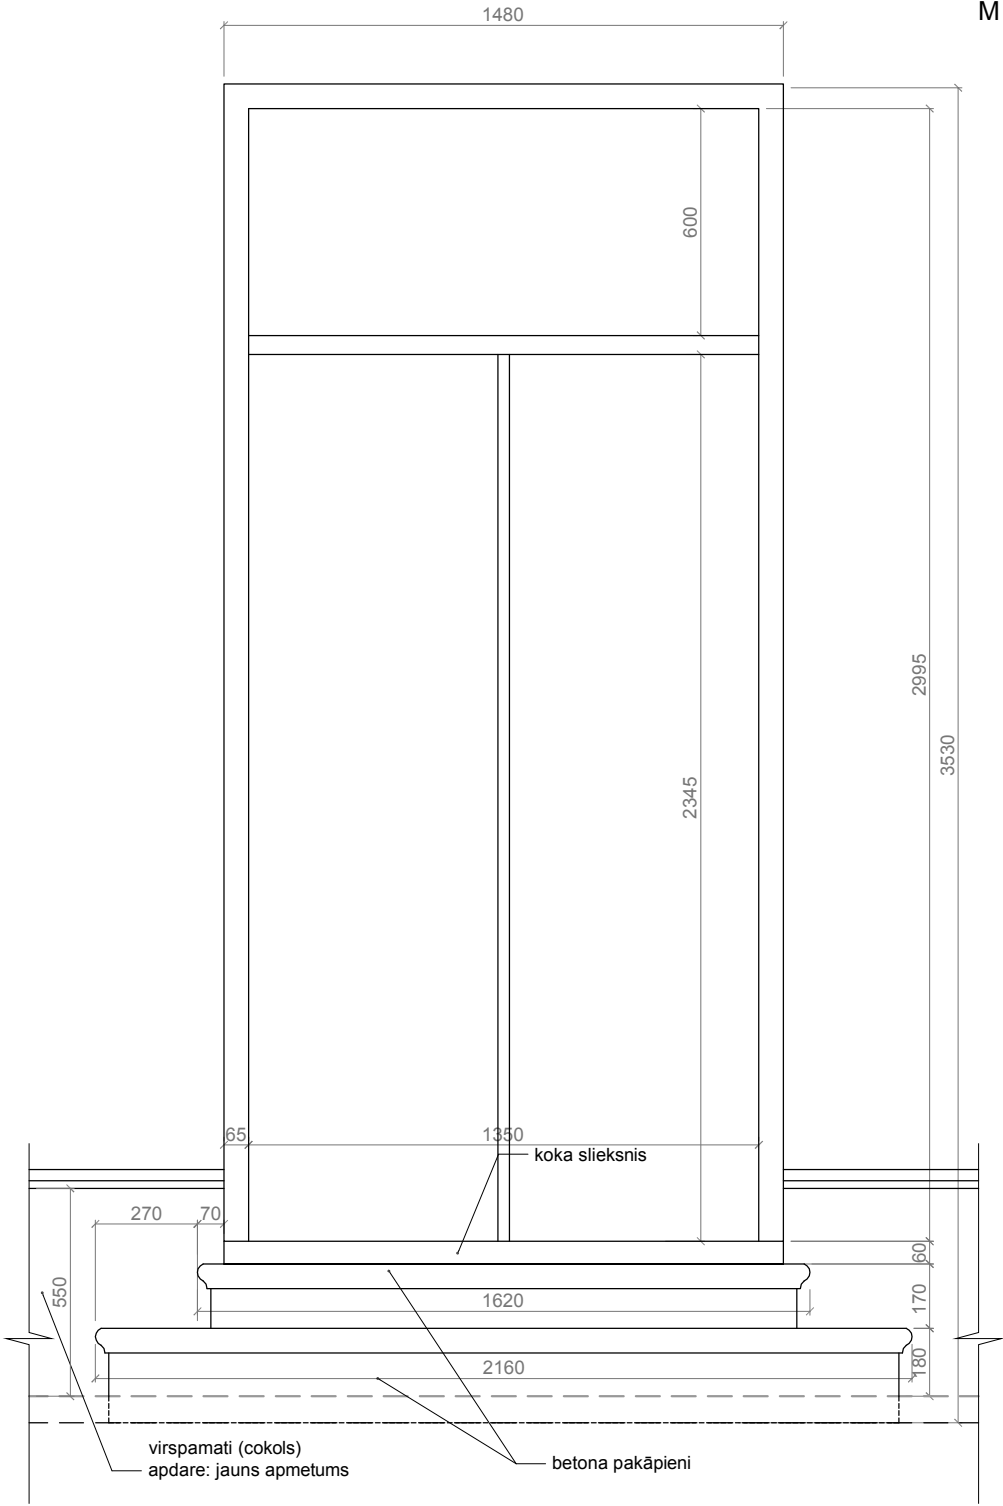

KĀPŅU
VIRSSKATS
M 1:20

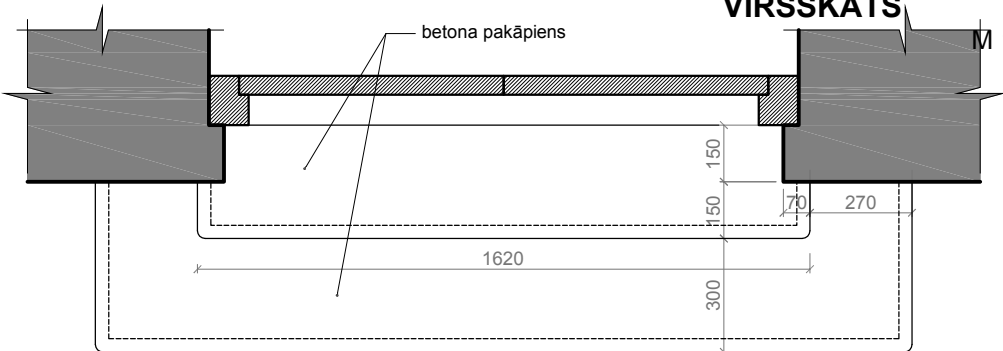


PASTKARTE, 1930-tie



PAKĀPIENU ATSEGŠANA



PAKĀPIENU UN COKOLA
FRAGMENTS

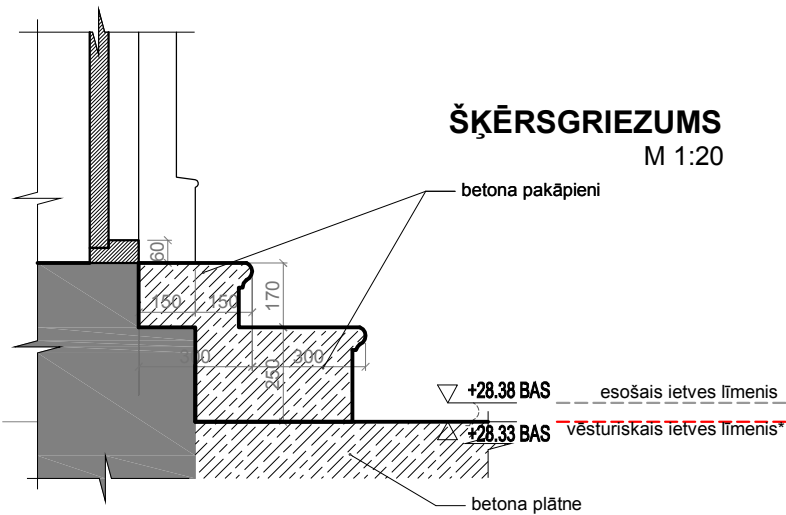

ŠĶĒRSGRIEZUMS
M 1:20



GALVENĀS IEEJAS DURVIS

Pasūtītājs: Kuldīgas novada pašvaldība Baznīcas iela 1, Kuldīga, Kuldīgas novads , LV-3301				Objekts: L.Paegles ielas posma no Dzīrmavu līdz Raiņa ielai, Mucenieku ielas posma no Dzīrmavu līdz Jelgavas ielai, Skrundas ielas krustojuma ar Jelgavas ielu, Jelgavas ielas posma no Mucenieku līdz Ganību ielai, Skrundas ielas posma no Jelgavas ielas līdz Ganību ielas aplīm rekonstrukcija		 Rīga, Kalvenes iela 22a Tālr.: +371 67322333 Fakss: +371 67828366 ©All rights reserved. ©Izmantojams saskaņā ar autortiesību likumu		
				Adrese: L. Paegles, Mucenieku, Jelgavas un Graudu ielas, Kuldīga				
				Lapas nosaukums: Arhitektoniski mākslinieciskā izpēte		Līguma nr.: S-620/2012		
Arhitekts:	Lāsma Lediņa		07.03.2015.	Jelgavas iela 26		Arhīva nr.: S-620/2012		
Izstrādāja:	Madara Timrota		07.03.2015.			Mērogs: 1:20		
						Stadija	Lapas	Ras. Nr.
						TP		AMI-26