

# KULDĪGAS VECPILSĒTAS IELU UN LAUKUMU SEGUMU REKONSTRUKCIJAS KONCEPCIJA




Skatu perspektīva vecā Rātnama ģeozirnē:  
Skatu perspektīva bez esošās atbalstīšanas ēkas  
priekšā. Rātnaulkuma seguma augstumu atzīmes  
paredzēts koriģēt no vēsturiskām fotogrāfijām.  
Rātnaulkuma telpas dekorēšanai piemērotas ir puķu  
kastītes pie logu palodzēm, puķu podi pie ēku ieejām  
un krāšņi ziedoši kokaugi koka kublos ēku priekšā.




+ JEL LĀPĒKĀ JĀPĀRĀ KĀPĒKĀ  
+ JĒPĀ LĒPĒKĀ KĀPĒKĀ KĀPĒKĀ

Kalna ielā 15

Atpūtas vieta Kalna ielā starp 15. un 17. namu:  
Paredzēts izveidot omulīgu atpūtas vietu Kalna ielas  
ainavas baudīšanai.

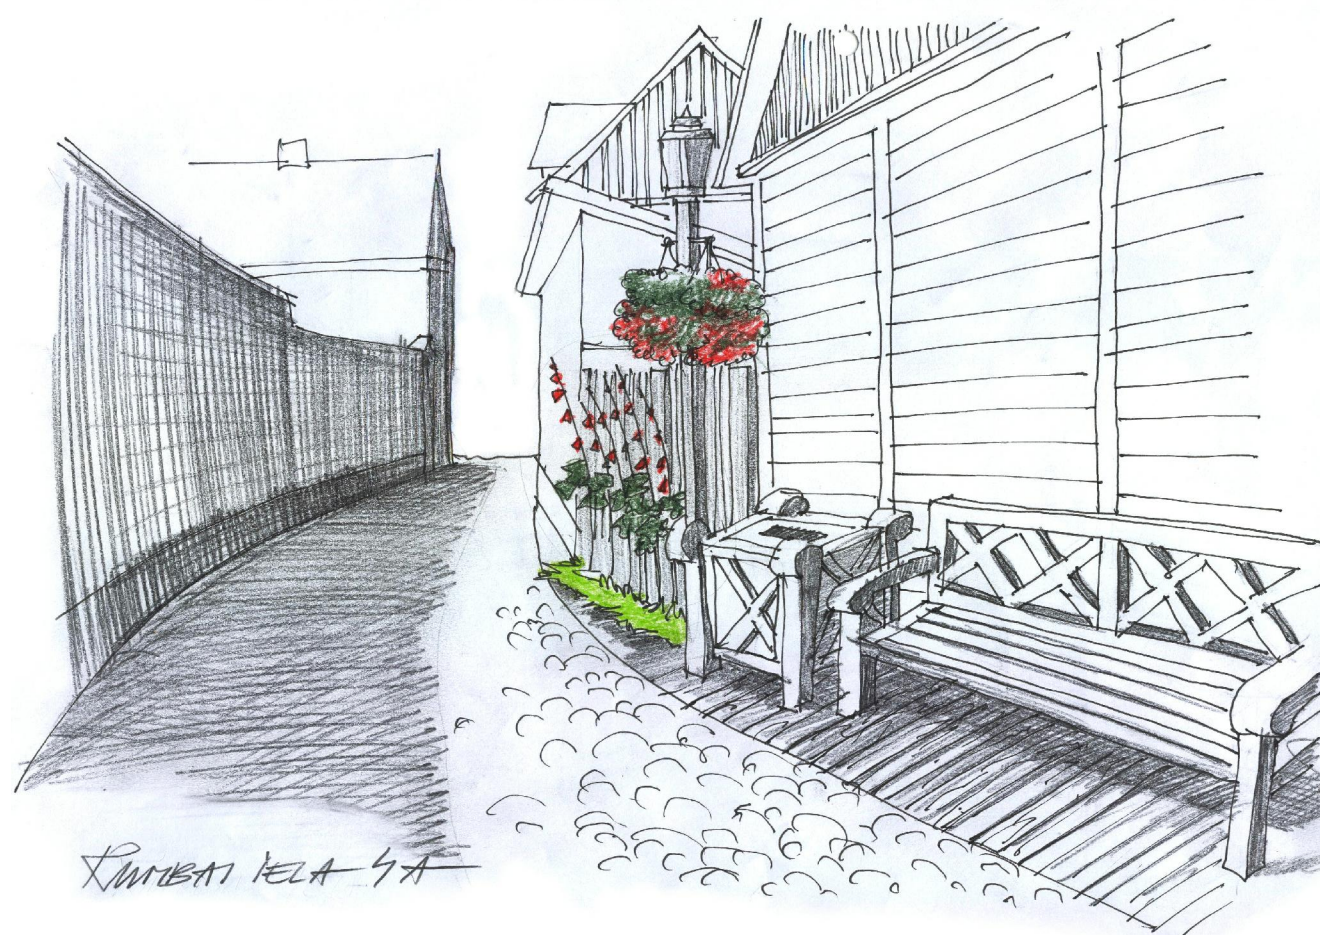


Krāšņi augi podos pie ēku galvenām ieejām

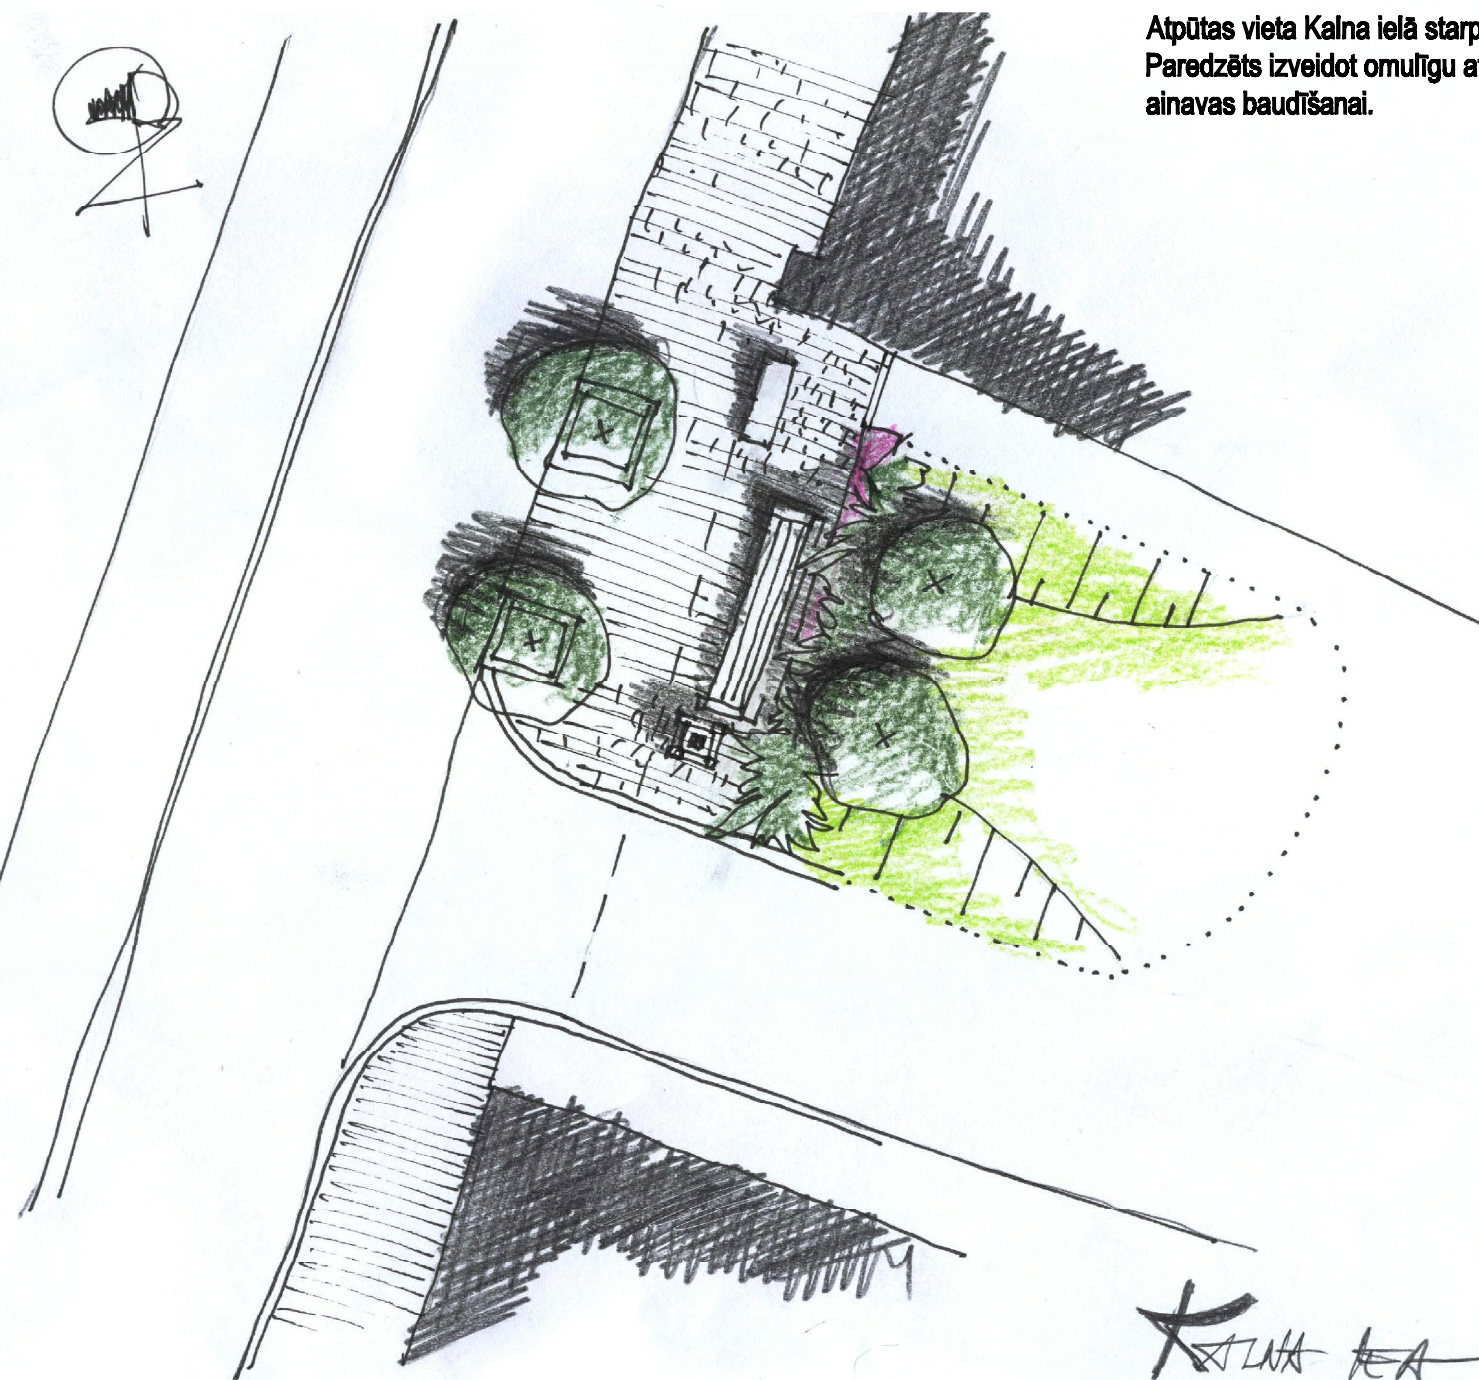

Kalna ielā 17


Atpūtas vietas Rumbas ielā:  
Rumbas ieliņas romantiskās ainavas baudīšanai  
paredzēts izveidot atpūtas vietas ar soliņu, atkritumu  
umu un apgaismojuma laternu.

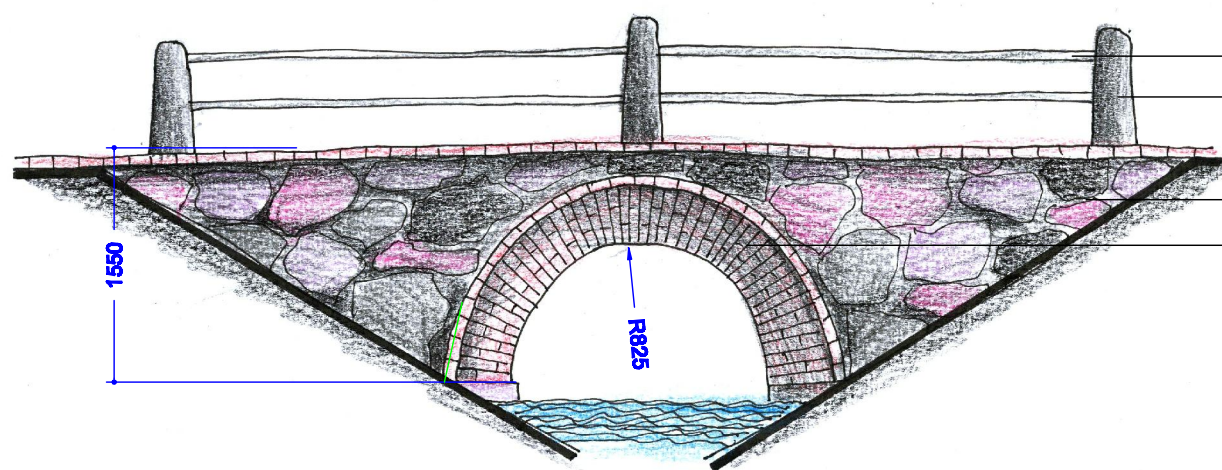

Caurulveida siju margas  
Granīta stabi

Šķeltu laukakmeņu mūris  
Sarkano ķieģeļu velve- 1 1/2 ķieģeļu biezumā  
ar nosedzošo ķieģeļu kamīzi

Nr.12- tītiņš pāri Pipevalkam. Fasāde augštecē M 1:50

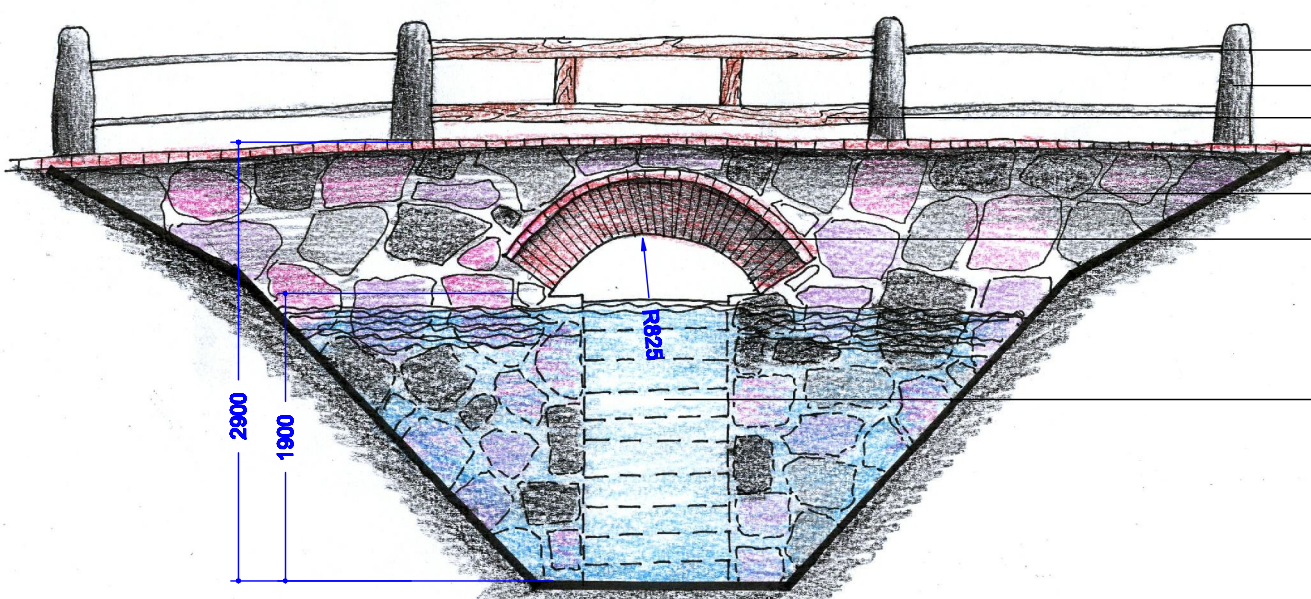


Caurulveida siju margas  
Granīta stabi  
Koka brusu margas

Šķeltu laukakmeņu mūris  
Sarkano ķieģeļu velve- 1 1/2 ķieģeļu biezumā  
ar nosedzošo ķieģeļu kamīzi


Koka dēļu aizsprosts

Nr.13- tītiņš ar pārgāzni pāri Pipevalkam. Fasāde augštecē M 1:50

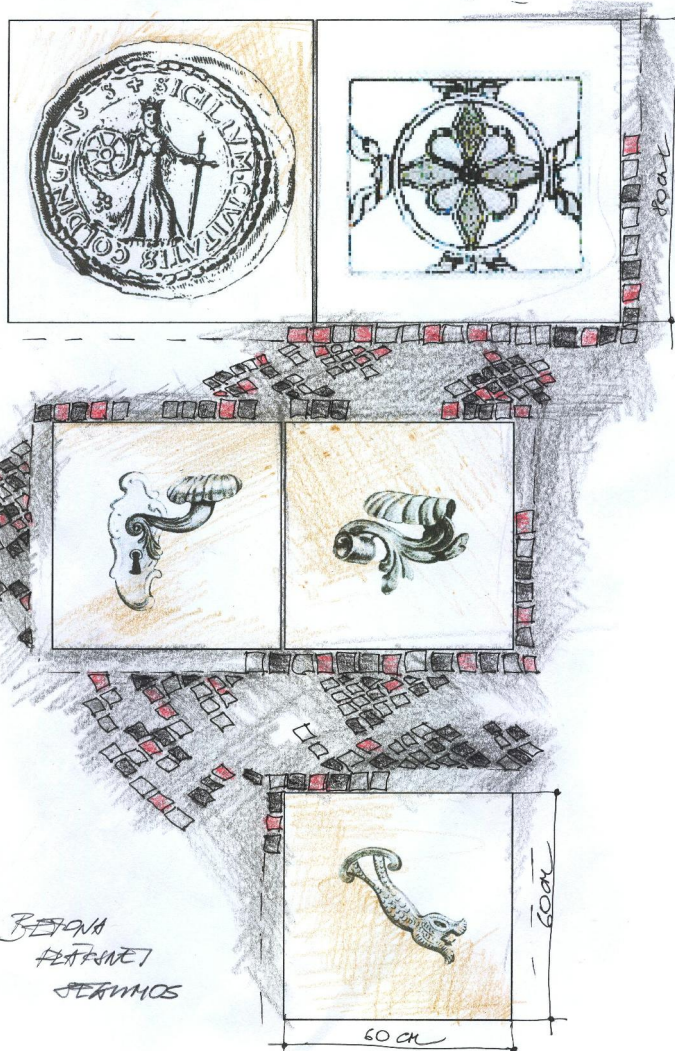


Vēsturiskais virzienu  
rādītājs

Ietve vai malas pie ēkām:  
Šķeltu laukakmeņu  
mozaikveida bruģis

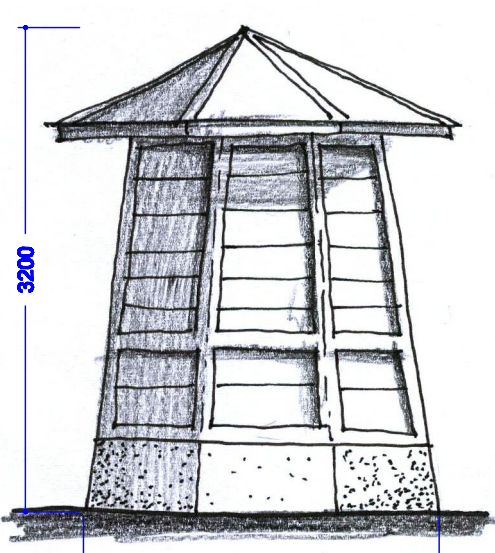

Vēsturiskais ūdenspumpja  
nāmītis M 1:50

Betona plāksnes gājēju ietves iesegumā:  
Vecpilsētas ielu malās ietvēs paredzēts mozaikveida  
kaltais laukakmeņu bruģis kombinācijā ar betonu un  
atsevišķās vietās ar dolomīta plāksnēm, ar monolīta  
slipēta betona plāksnēm. Vēsturiski autentiskā  
monolīta betona ietve saglabājusies Rumbas ielā.  
Betona plāksnes paredzēts iestrādāt Kuldīgas  
Vecpilsētas autentisko detaļu (durvju rokturi, vējraži,  
virsgaismas lodziņu kokaizstrādājumi utml.) grafiskus  
attēlus. Tāpat šajā tehnoloģijā betona plāksnēs  
iespējams iestrādāt kādu nozīmīgu novēlējumu vai  
piemiņas zīmi pilsētai, atsevišķam namam, vai nama  
saimniekam.

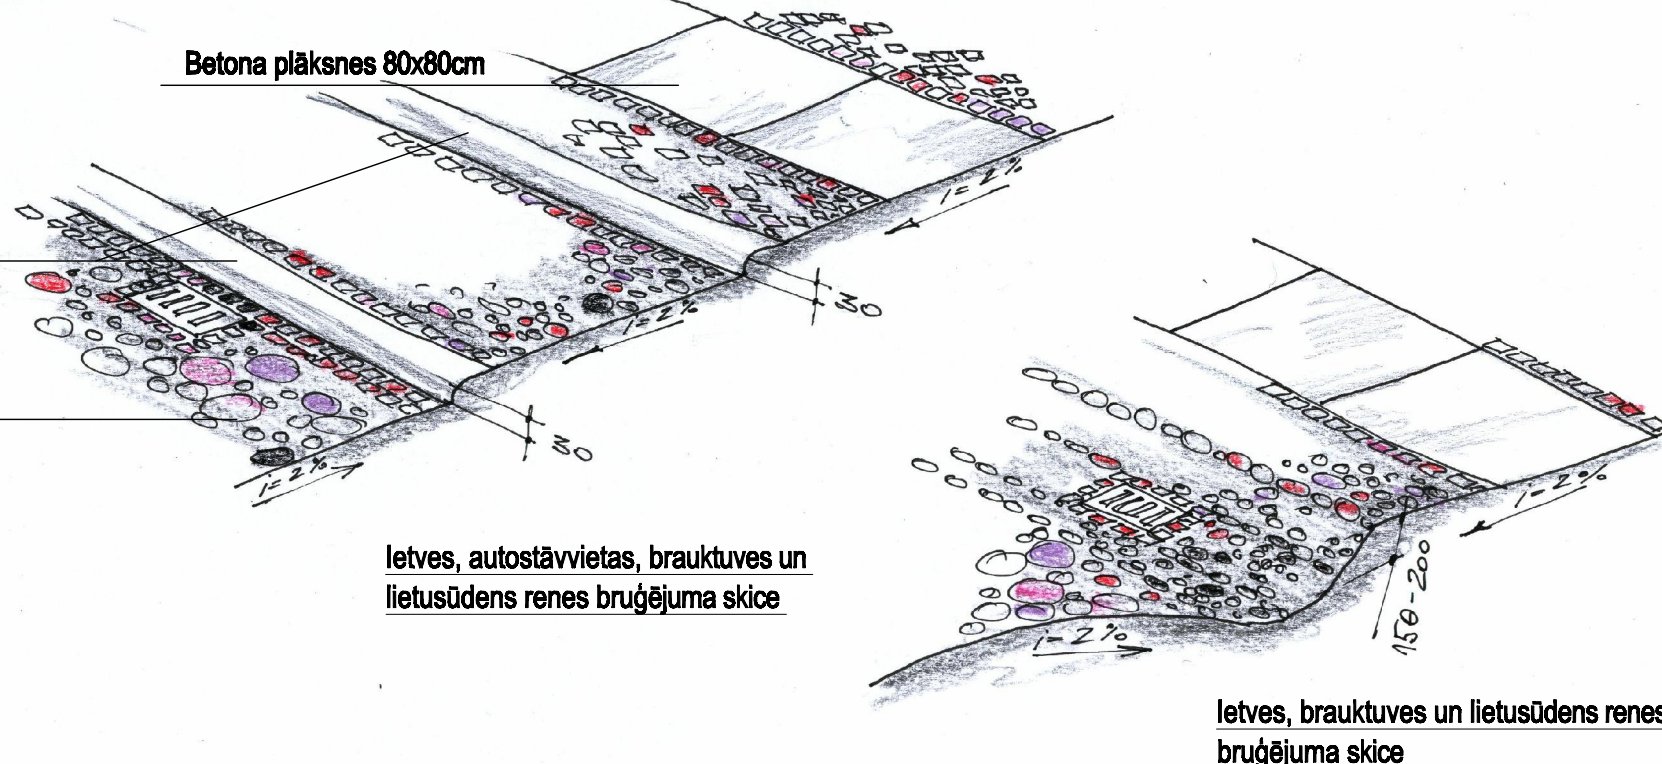


Betona plāksnes 80x80cm

Betona bortakmens

Brauktuve

Ietves, autostāvvietas, brauktuves un  
lietusūdens renes bruģējuma skice

Ietves, brauktuves un lietusūdens renes  
bruģējuma skice

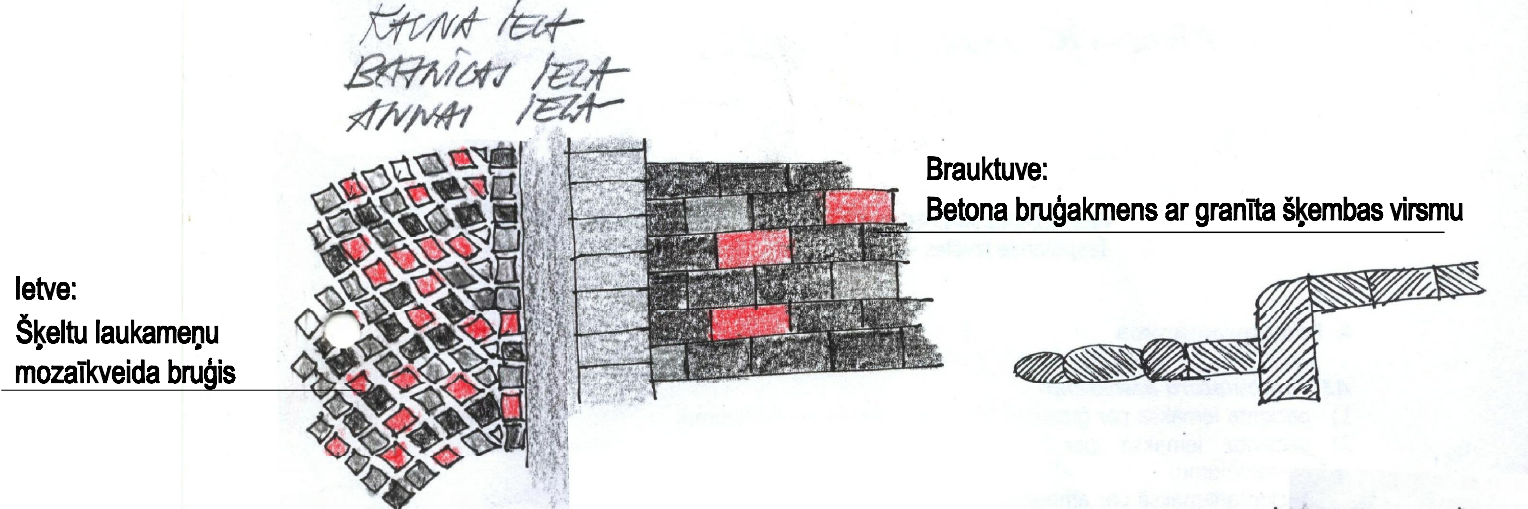


Ietve:  
Šķeltu laukakmeņu  
mozaikveida bruģis

Brauktuve:  
Betona bruģakmens ar granīta šķembas virsmu

Brauktuve:  
Laukakmeņu bruģis

Ietve:  
Šķeltu laukakmeņu  
mozaikveida bruģis

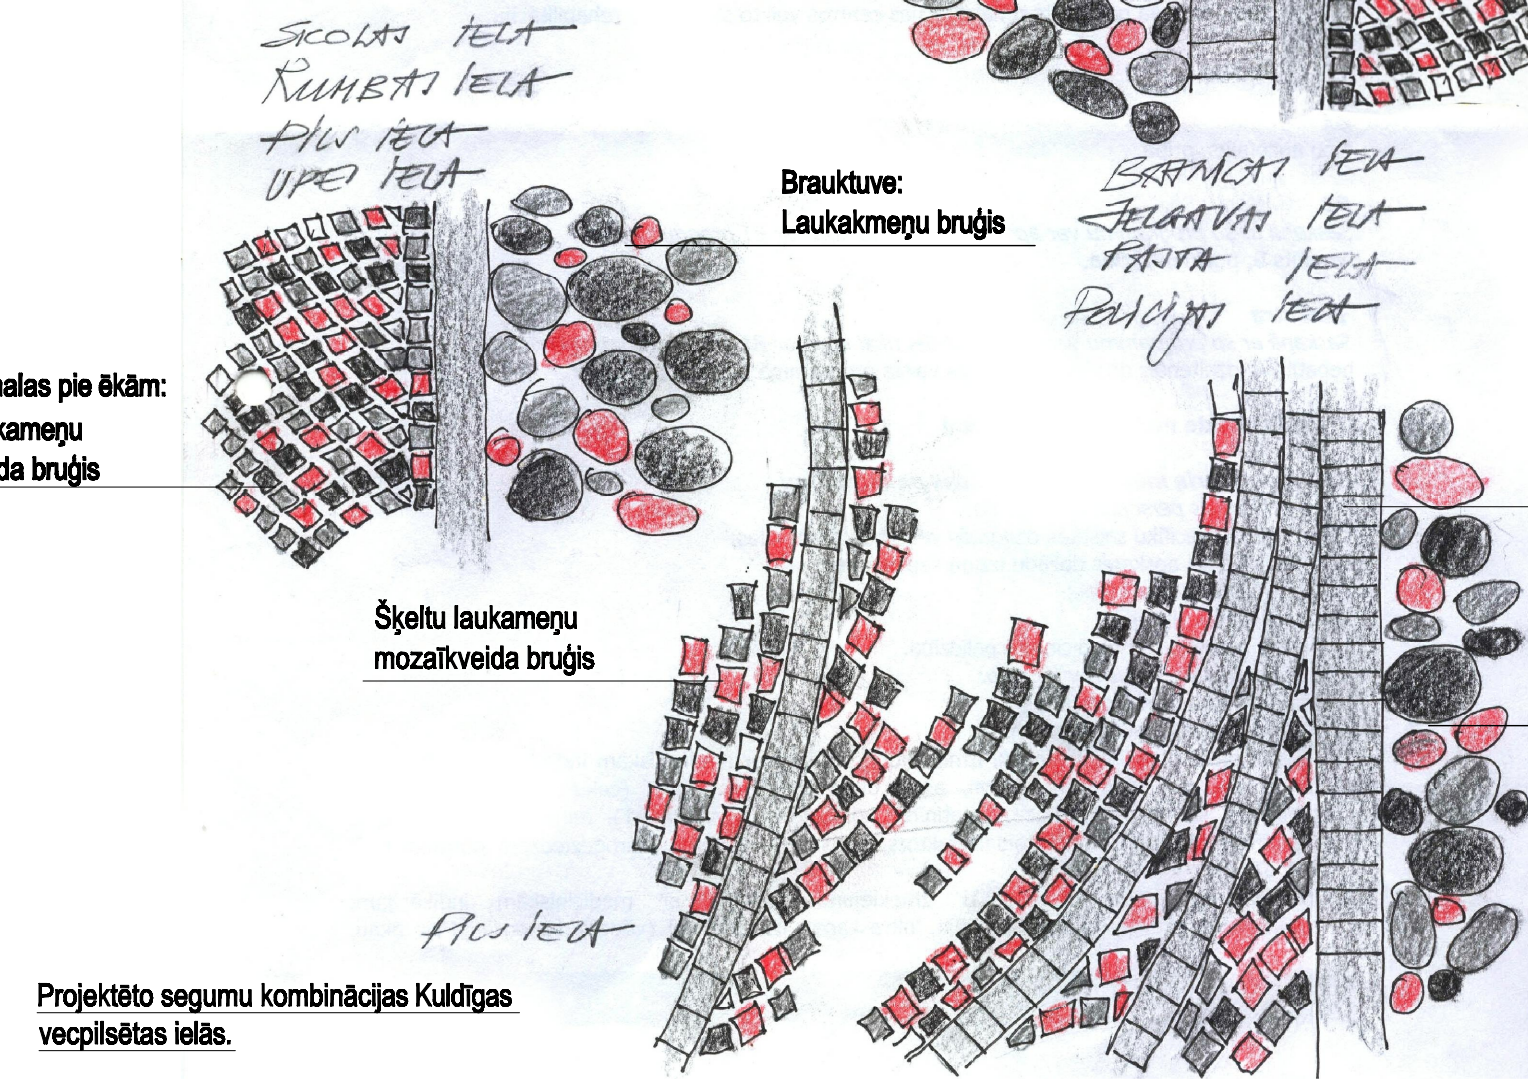

Šķeltu laukakmeņu  
mozaikveida bruģis

Brauktuve:  
Laukakmeņu bruģis

Kalts pelēks granīta bruģis

Brauktuve:  
Laukakmeņu bruģis

Projektēto segumu kombinācijas Kuldīgas  
vecpilsētas ielās.

|   |         |                                                                                         |                 |
|---|---------|-----------------------------------------------------------------------------------------|-----------------|
| <br>Guntis Kalniņš<br>Ainava Arhitekts<br>Mob. tālr.: 9152583<br>E-pasts: guntis@kuldiga.lv |         | PASŪTĪTĀJS Kuldīgas pilsētas Dome                                                       | 2008/041        |
|   | OBJEKTS | Kuldīgas vecpilsētas ielu un laukumu rekonstrukcija<br>un atsevišķas promenādes izveide | STADIJA<br>SP   |
| IZSTRĀDĀJA GUNTIS KALNIŅŠ   |         | RASEJUMS                                                                                | LAPAS NR<br>TS2 |