


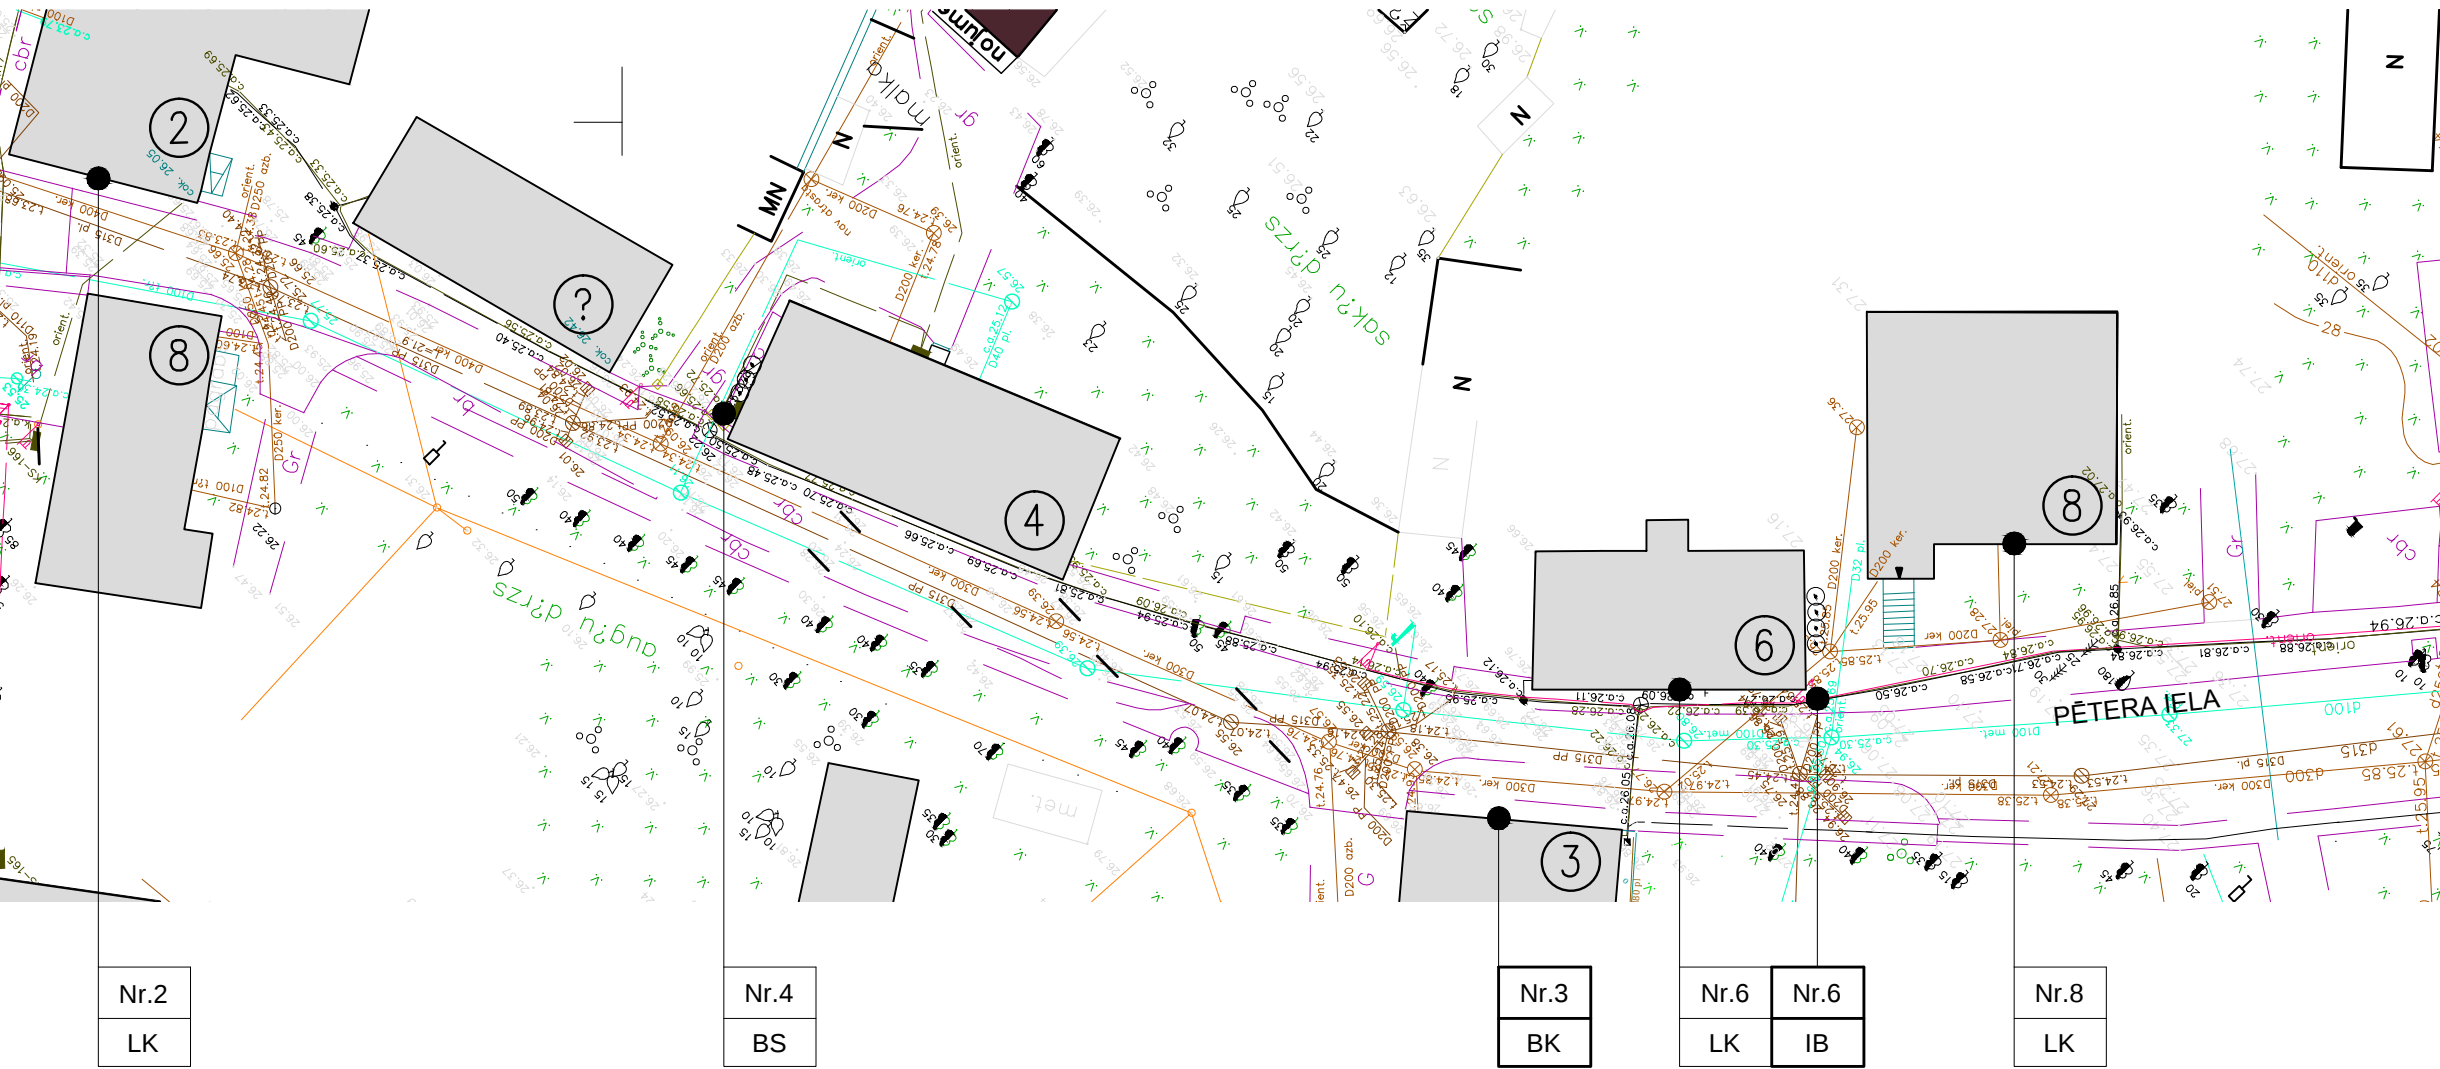

Nr.6
LK
2. stāvs
3. gab.



Nr.6
IB (Vītenroze)
Z fasāde



Nr.3
BK
2. gab.



Nr.2
LK
2. stāvs
2. gab.




Nr.4
BS
ZR fasāde
2 gab.


PIENĒMTIE APZĪMĒJUMI:

	- ESOŠĀ ĒKA
!	- ESOŠI LAPU KOKI
○	- PROJEKTĒTIE AUGI
LK	- LOGU KONTEINERI
BK	- BRĪVSTĀVOŠI KONTEINERI
IB	- IZŅEMTS BRUČAKMENIS
BS	- BRĪVI AUGOŠI STĀDĪJUMI


LOGU KONTEINERA LK PARAUGS ĒKAI PĒTERA IELĀ 2 (1200X250mm), M 1:10 - 2 GAB

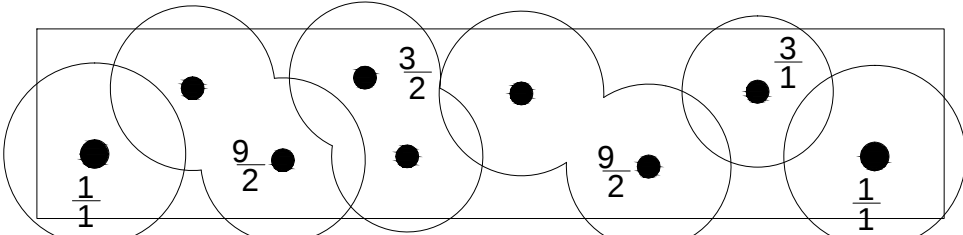

LOGU KONTEINERA LK PARAUGS ĒKAI PĒTERA IELĀ 6 (1200X250mm), M 1:10 - 3 GAB

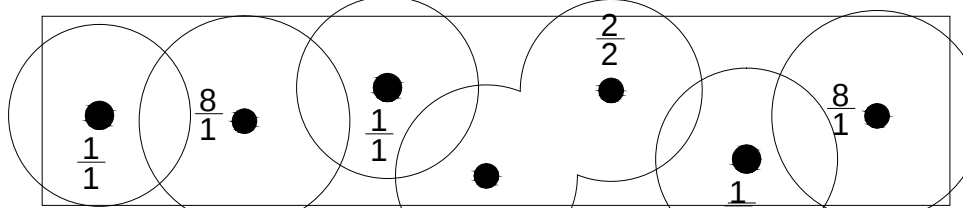

LOGU KONTEINERA LK PARAUGS ĒKAI PĒTERA IELĀ 8 (1200X250mm), M 1:10 - 2 GAB

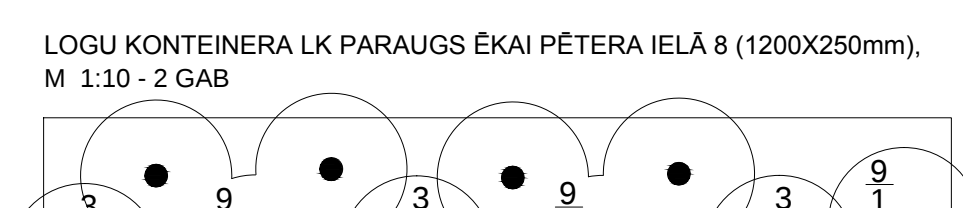

PIEZĪMES UN KOPŠANAS NORĀDĪJUMI

1. Zīmējumus nedrīkst mērit. Lasīt rakstītos izmērus;
2. Visus izmērus precizēt uz būves pirms detaļu un izstrādājumu pasūtīšanas un izgatavošanas.
3. Jebkuras izmaiņas vai atkāpes no būvprojekta rakstiski saskaņot arhitektu un ainavu arhitektu.
4. Apstādījumiem nodrošināt regulāru, profesionālu kopšanu veģetācijas sezonas laikā;
5. Nodrošināt stādu pasūtīšanu vienu gadu pirms objekta ierīkošanas;
6. Bagātīgas ziedēšanas veicināšanai nelaut viengadīgajām pukēm nogatavināt sēklas un regulāri nogriezt noziedējušos ziedus;
7. Regulāri laistīt augus, bet nerasināt ziedus;
8. Veģetācijas sezonas laikā regulāri mēslot viengadīgās puķes 2x mēnesī;
9. Daudzgadīgie augi konteineros pie logiem nav paredzēti pārziemošanai;
10. Izņemta bručakmeņa vietā plānotās dobes pārkārt ar smalkās mizu mulčas kārtu;
11. Nepieļaut kaitēkļu savairošanos. Lietot speciālus līdzekļus savaicīgi;
12. Miltasas un tūkērču profilaksei apsmidzināt puķes ar Tiovit 2x sezonā vai pie pirmo slimības pazīmju pamanīšanas;
13. Sūcējkaitēkļu un lapgraužu profilaksei apsmidzināt puķes ar Decis 2x sezonā vai pie pirmo slimības pazīmju pamanīšanas;
14. Miltasas, pelēkās puves, iedegu, plankumainību, fuzariozes apkarošanai lietot Fundazolu 2x sezonā vai parādīties pirmajām slimības pazīmēm;
15. Viengadīgajiem augiem kastēs un konteineros paredzēt viengadīgo puku augsnes substrātu;
16. Brīvstāvošos konteineros esošie augi rudenī saglabājami tik ilgi, kamēr to lapotne vai ziedi ir dekoratīvi (piem. saimene);
17. Cinkotā metāla puku kastēs pirms augsnes substrāta iekļāt ūdeni drenējošu, bet augsnes smalko daļiņu aizturošu ģeotekstilu;
18. Logu konteineru, iekārtu konteineru un vītēnaugu trošu tehniskos risinājumus skat. ARD-02, ARD-03, ARD-04;
19. Logu konteineru kronšteinus demontēt ziemas mēnešos pēc vajadzības;
20. Nepieciešamos mezglu risinājumus izstrādā būvuzņēmējs, saskaņojot tos ar arhitektu un ainavu arhitektu pirms konkrētā mezgla izstrādes.

AUGU SPECIFIKĀCIJA

Nr.	Latīniskais nosaukums	Latviskais nosaukums	Augšanas periods	H (mm)	Vainaga forma	Ziedu krāsa	Ziedēšanas laiks	Gab.
	Ēka Pētera ielā 4							
	Aruncus dioicus	Dīvmāju kazbārdis	daudzgadīgs	1000	stāva	balta	VII-VIII	3
	Ēka Pētera ielā 6							
	Rosa 'Dortmund'	Stīgotājroze 'Dortmund'	daudzgadīgs	2500	stīgojoša	sārta	VI-VII	4
	Ēkas Pētera ielā Nr. 2, 3, 4, 6, 8							
1	Bacopa	Bakopas šķ.	viengadīgs	800	nokarena		VI-X	13
2	Fuchsia 'Dark Eyes'	Fuksijas šķ.	viengadīgs	400	nokarena	violeti rozā	VI-X	6
3	Hedera helix var. Helix	Parastā efeja	daudzgadīgs	~1000	nokarena			12
5	Lavandula angustifolia	Šaurlapu lavanda	daudzgadīgs	400	stāva	violeta	VII	2
6	Mentha suaveolens	Aromātiskā mētra	viengadīgs	300	stāva	violeta	VI-VII	2
7	Hordeum jubatum	Krējpu miezis	viengadīgs	600	stāva		VII	2
8	Plectranthus amboinicus "Variegatus"	Plektrants	viengadīgs	~800	nokarena			6
9	Verbena x hybrida	Verbēnas šķ.	viengadīgs	400	nokarena	sārta	VI-IX	22
10	Veronica spicata	Vārpu veronika	daudzgadīgs	400	stāva	violeta	VII-VIII	2

* daudzgadīgs, kas izmantojams kā viengadīgs

IZŅEMTĀ BRUČA STĀDĪJUMA VIETAS RISINĀJUMS M 1:10

