

FASĀŽU KRĀSOJUMA
INVENTARIZĀCIJA







BAZNĪCAS IELA 19, 62010060072001


adrese

IEVA JEKŠEVICA/IEVA PORIETE 13.05.2009

inventarizators, datums

PAMATAPJOMA IELAS FASĀDES 20.GS.1.CET. KRĀSOJUMU SHĒMA

datējums	līdz 1800.g.	19.gs.s. – 19.gs.40.g.	19.gs.40.g. – 19.gs.3.cet.	19.gs.4.cet.	20.gs.1.cet.	20.gs.2.cet.	Piezīmes
				Pēc 1879.g.			
pamatapjoma fasāde							Ks konstatēti galvenajā fasādē.
				1.ks Kaļķu balts	2.ks 2040R70B	3.ks 1020Y30R	
piebūves fasāde				Skatīt pamatapjoma toni.	Skatīt pamatapjoma toni.	Skatīt pamatapjoma toni.	Ks konstatēti fasādē pret ēku Baznīcas ielā 17.
				1.ks Kaļķu balts	2.ks 2040R70B	3.ks 1020Y30R	
dekoratīvie elementi				Skatīt pamatapjoma toni.		Skatīt pamatapjoma toni.	Ks konstatēti uz M palodzēm, M pilastriem ar spoguļiem, dekoratīvās M atīkas, M dzegas, M starpdzegas, apmetuma apmalēm galvenajā fasādē.
				1.ks Kaļķu balts	2.ks Skatīt shēmu	3.ks 1020Y30R	
cokols							Cokola apmetums labots. Vēsturiskie ks nav saglabājušies.
durvis							Ks konstatēti uz sākotnējo galveno durvju aplodas un vērtņēm.
				1.ks F. 3050Y10R DZ. 6030Y30R		2.ks F. 4030Y10R DZ. 6020Y10R	
logi				Skatīt durvju tonus.		Skatīt durvju tonus.	Ks konstatēti uz sākotnējo logu aplodām ielas fasādē.
				1.ks F. 3050Y10R DZ. 6030Y30R		2.ks F. 4030Y10R DZ. 6020Y10R	
slēgi				Skatīt durvju tonus.		Skatīt durvju tonus.	Ks konstatēti uz sākotnējiem slēgiem atvērtā un aizvērtā stāvoklī.
				1.ks F. 3050Y10R DZ. 6030Y30R		2.ks F. 4030Y10R DZ. 6020Y10R	
piezīmes				Domājams, pamatapjoma fasādes 1.ks eksponēts neilgu laiku, bijis kā pagaidu krāsojums.	Domājams, šajā periodā galdniecības izstrādājumi nav pārkrāsoti.		Kontrolzondāžas veiktas ēkas 1. un 2. stāva līmenī. Piezīmes attiecas uz apsekoto daļu.

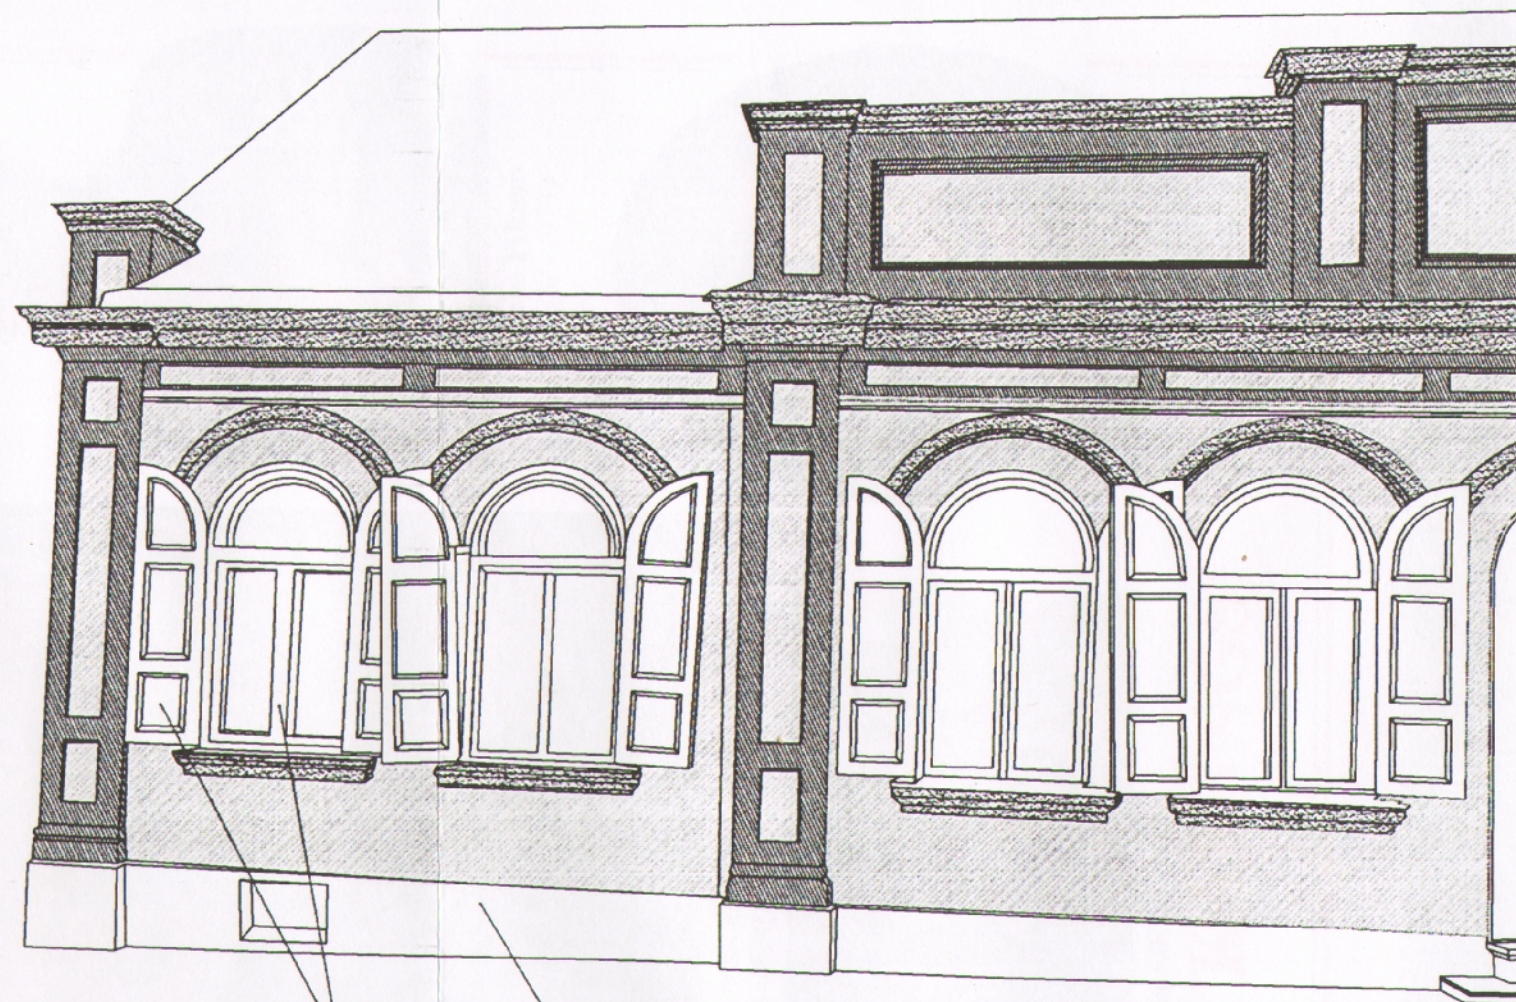

Āderējums
Skatīt tabulu

Krāsojums nav saglabājies

