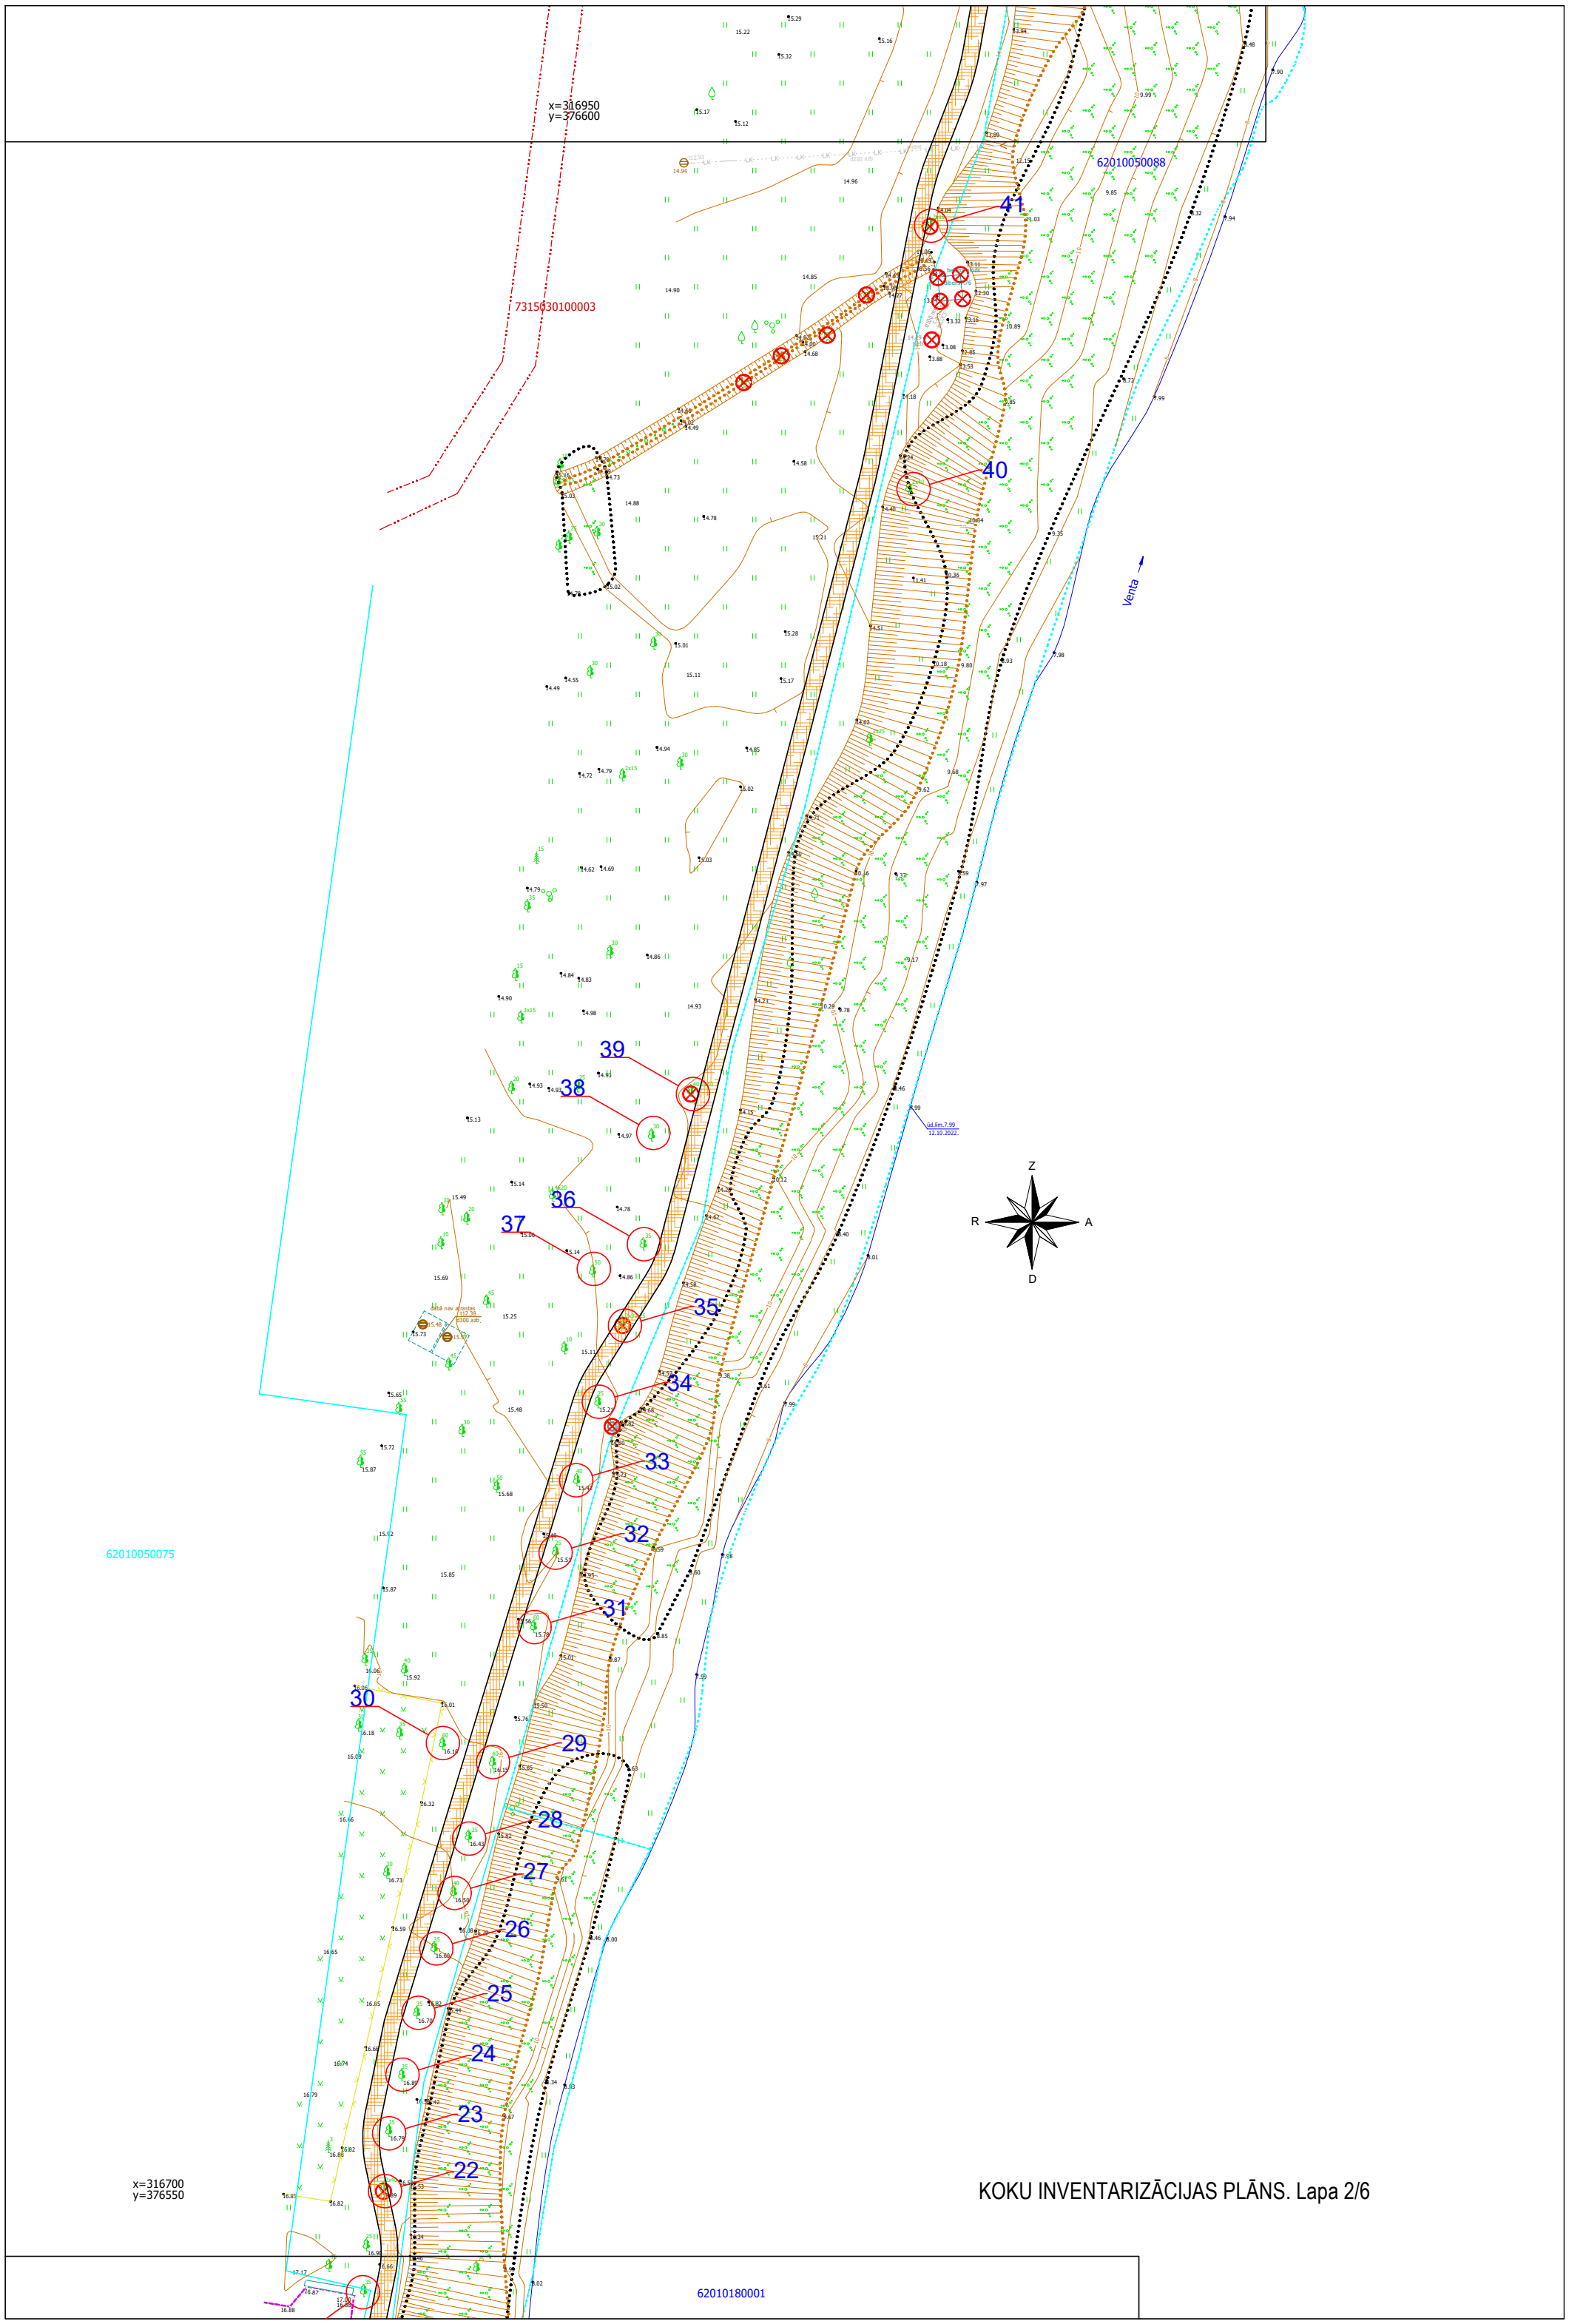

KOKU INVENTARIZĀCIJAS PLĀNS. Lapa 2/6