

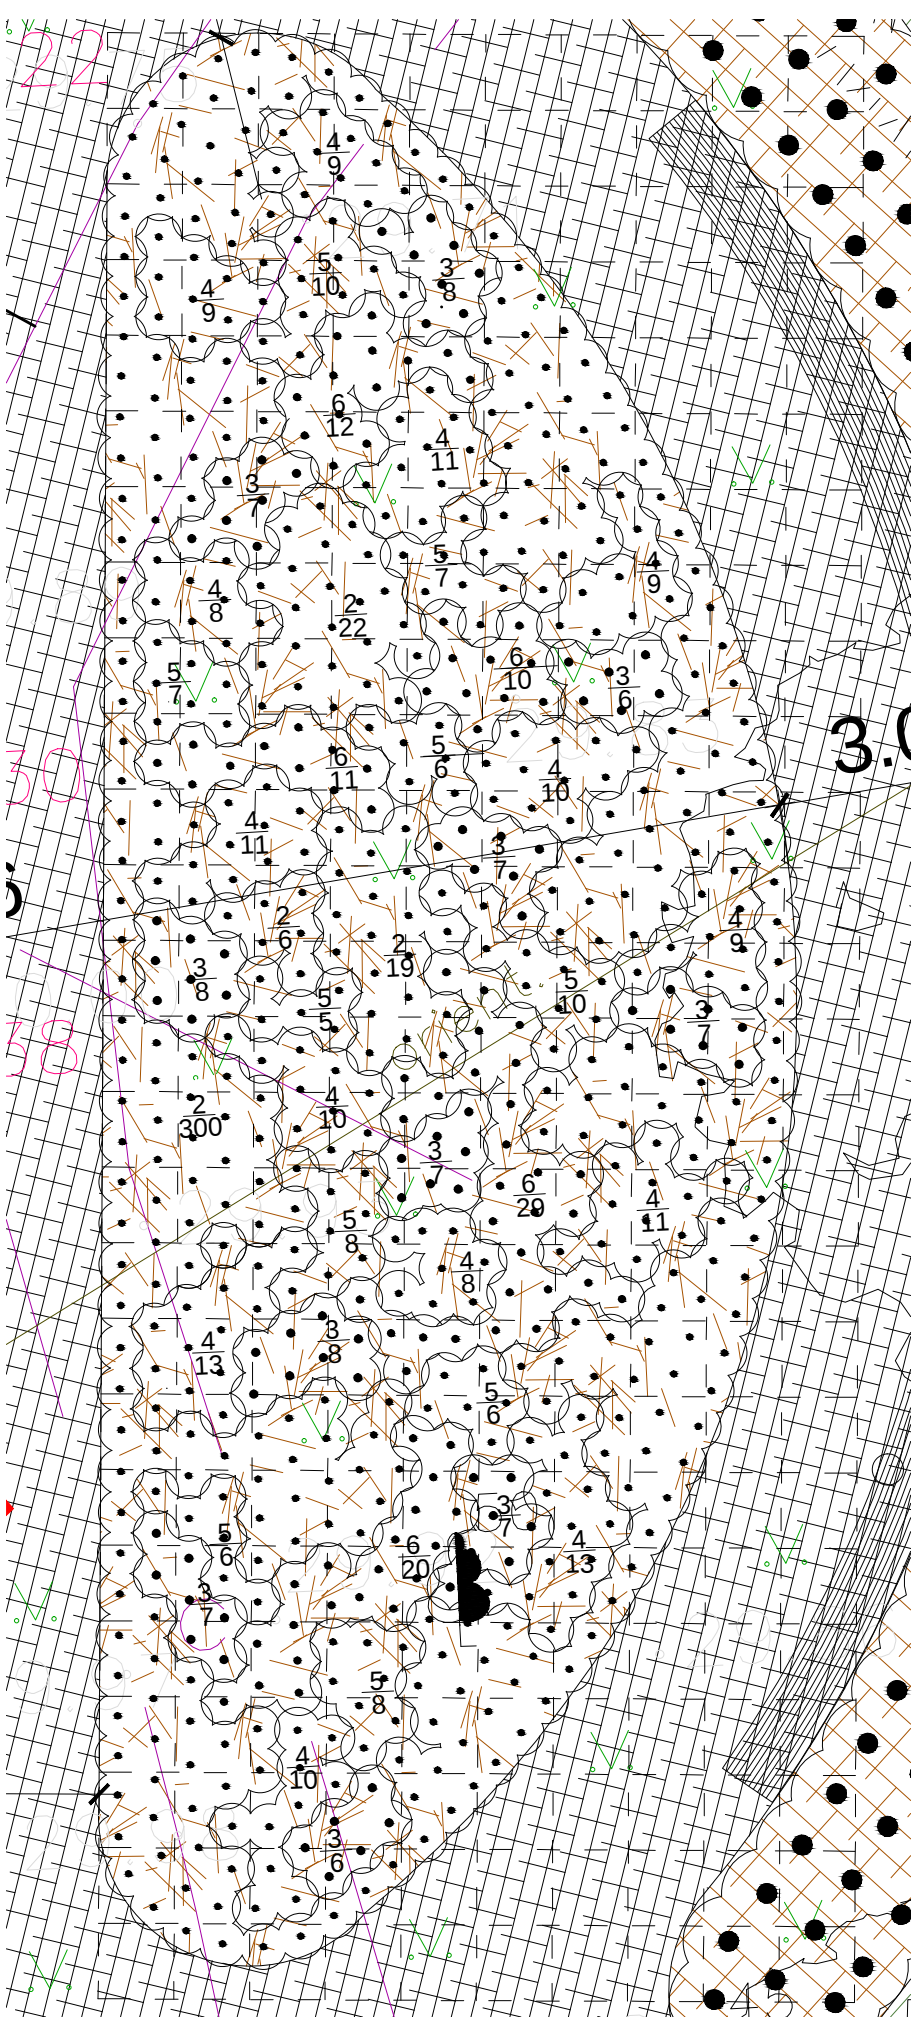


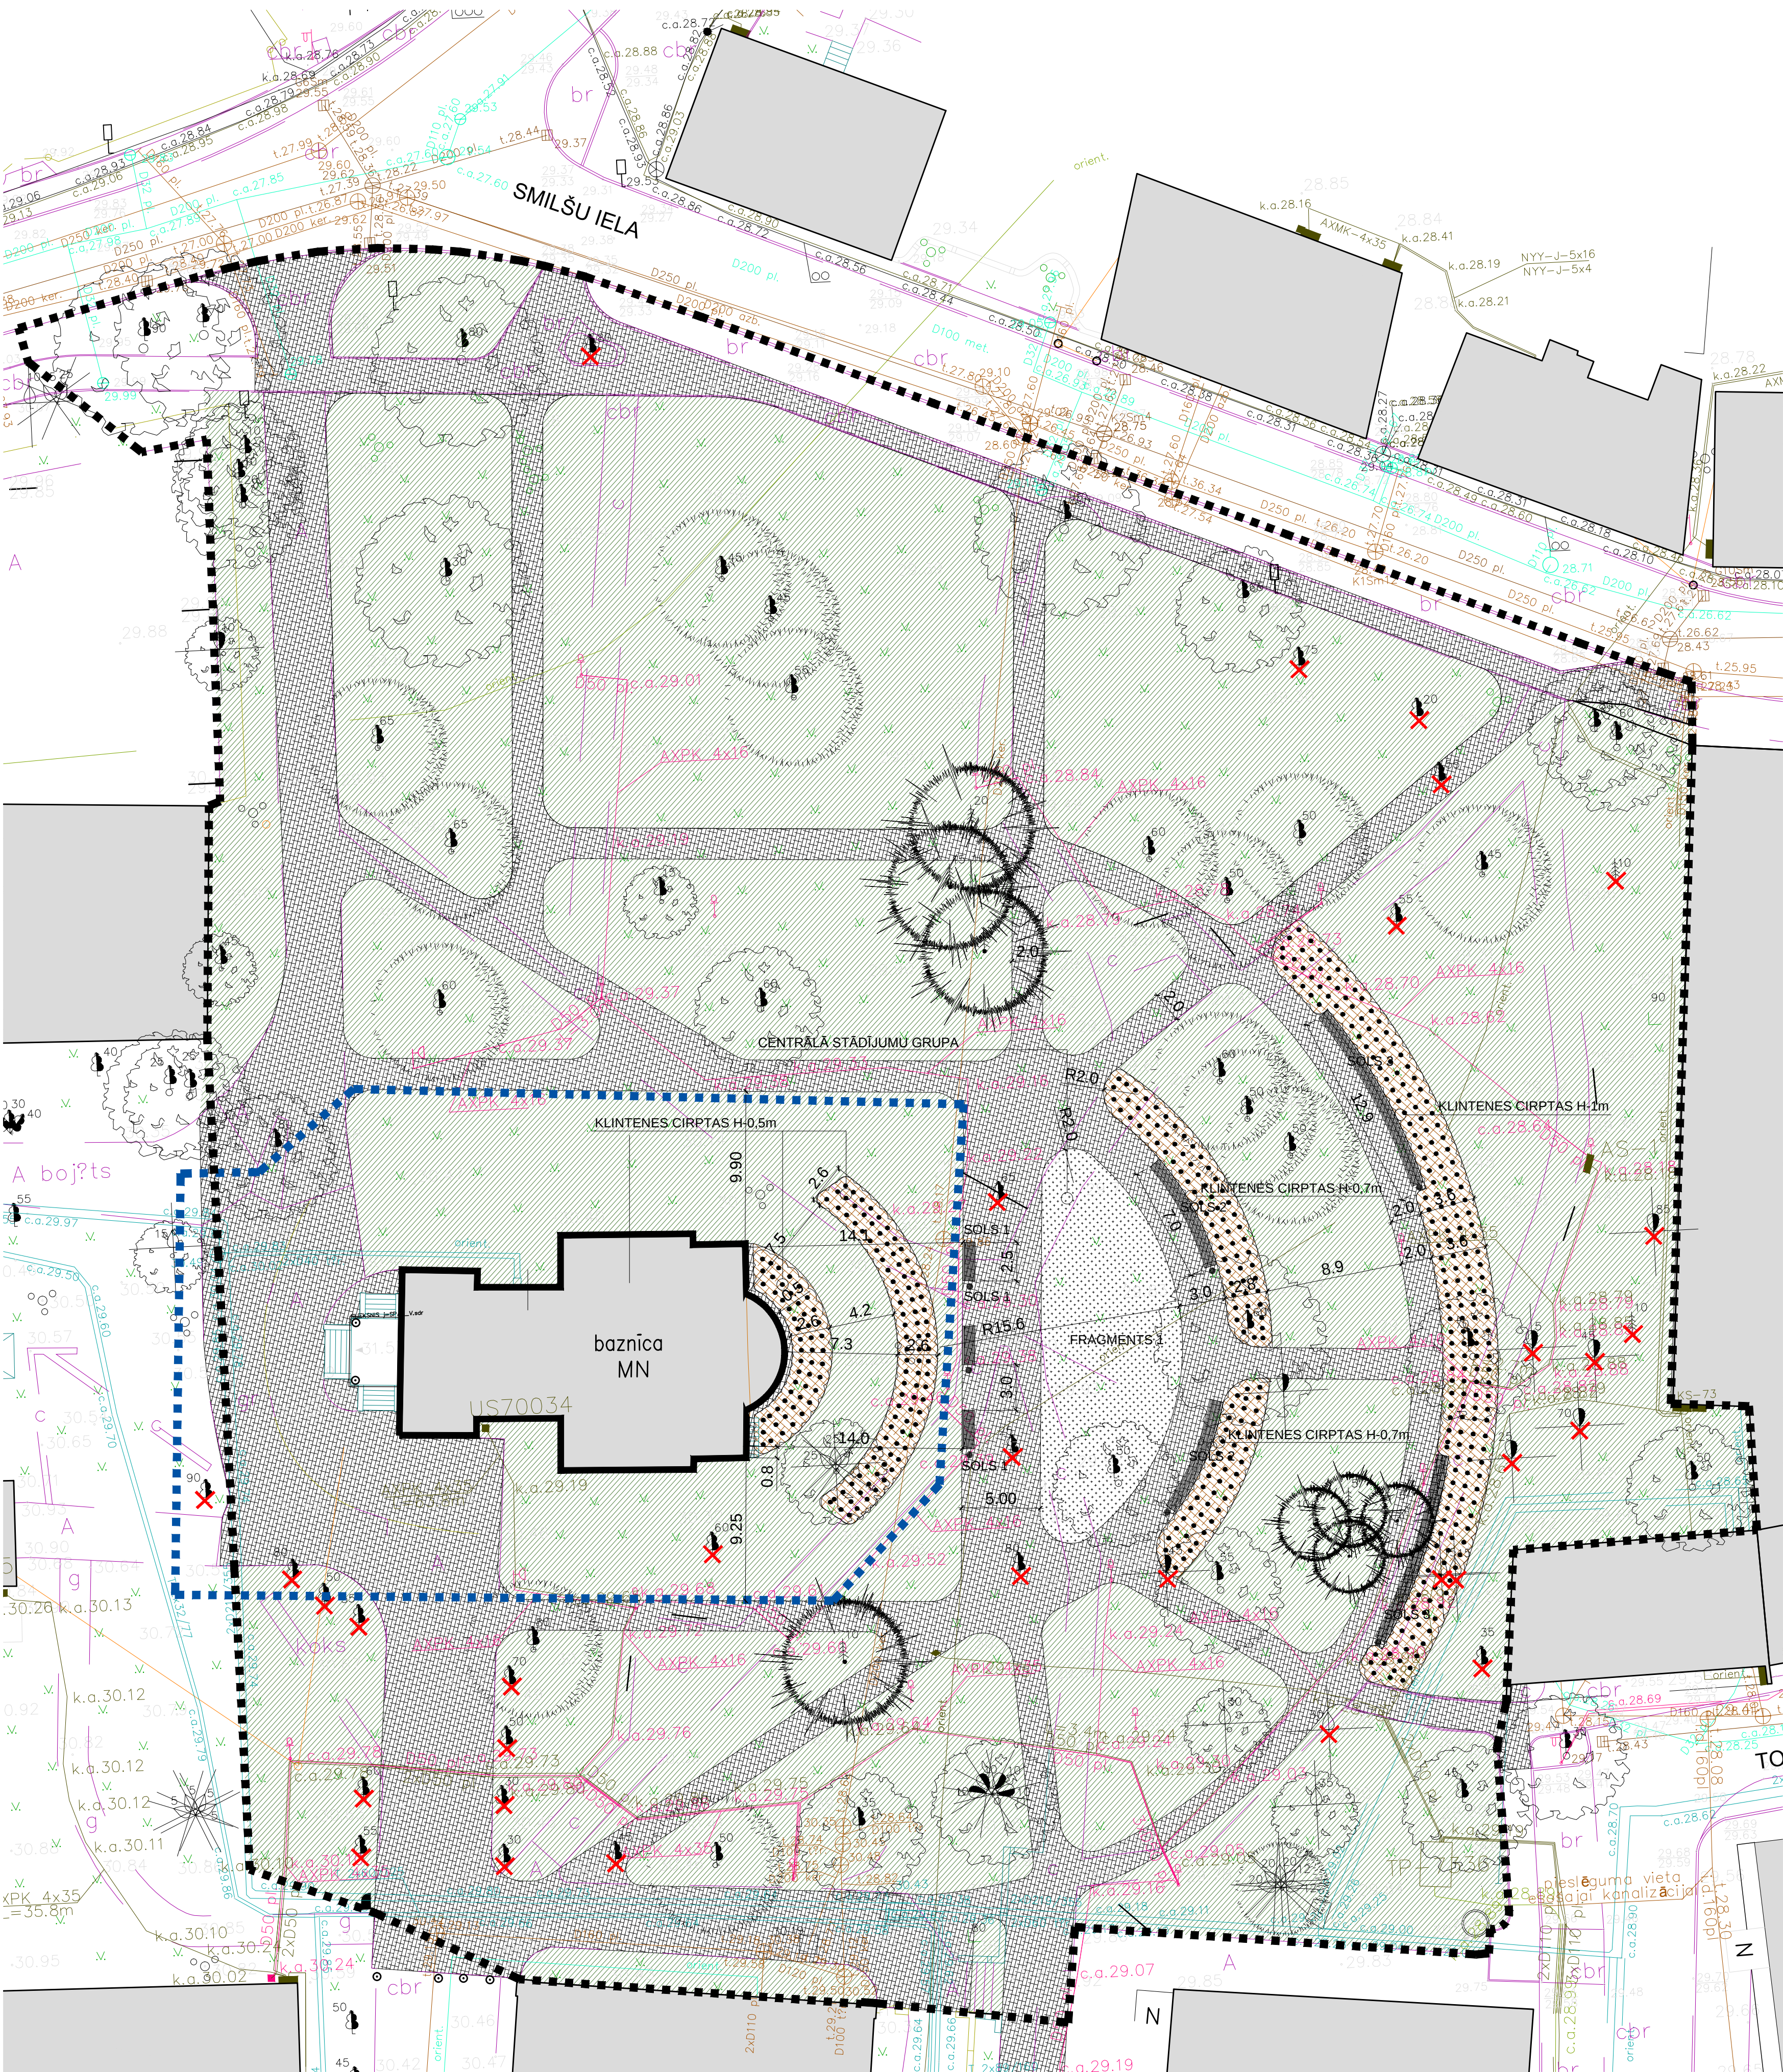


AUGU SPECIFIKĀCIJA

Nr.	Latīniskais nosaukums	Latviskais nosaukums	H (mm)	Pieaugšu augu vainaga ø (mm)	H (mm) stādīt	Stādīšanas attālums (mm)	Sakņu sist. (kont. litros)	Ziedu krāsa	Ziedēšanas laiks	Gab.
Lapu kokaugi										
1	Cotoneaster lucidus	Spožā klintene			600	800	C3	rozā	VI	503
Zemcietes										
2	Hemerocallis citrina	Citrondzeltēna dienziēde	800	600		600		citrondzeltēna	VII-X	342
3	Hemerocallis liliosphodelus	Dzeltēna dienziēde	700	600		600		g. dzeltēna	VI-VII	78
4	Hemerocallis 'Little Bumblebee'	Dienziēdes šķ.	600	600		600		dzeltēna	VIII-X	142
5	Hemerocallis 'Golden Imperial'	Dienziēdes šķ.	1000	600		600		koši dzeltēna	VI-VIII	73
6	Hemerocallis 'Holiday Mood'	Dienziēdes šķ.	700	600		600		dzeltēna	VIII-X	83
Sīpolpuķes										
7	Crocus	Krokusi dzeltenī	200				vienmērīgi izklaidus	dzeltēna	IV	200

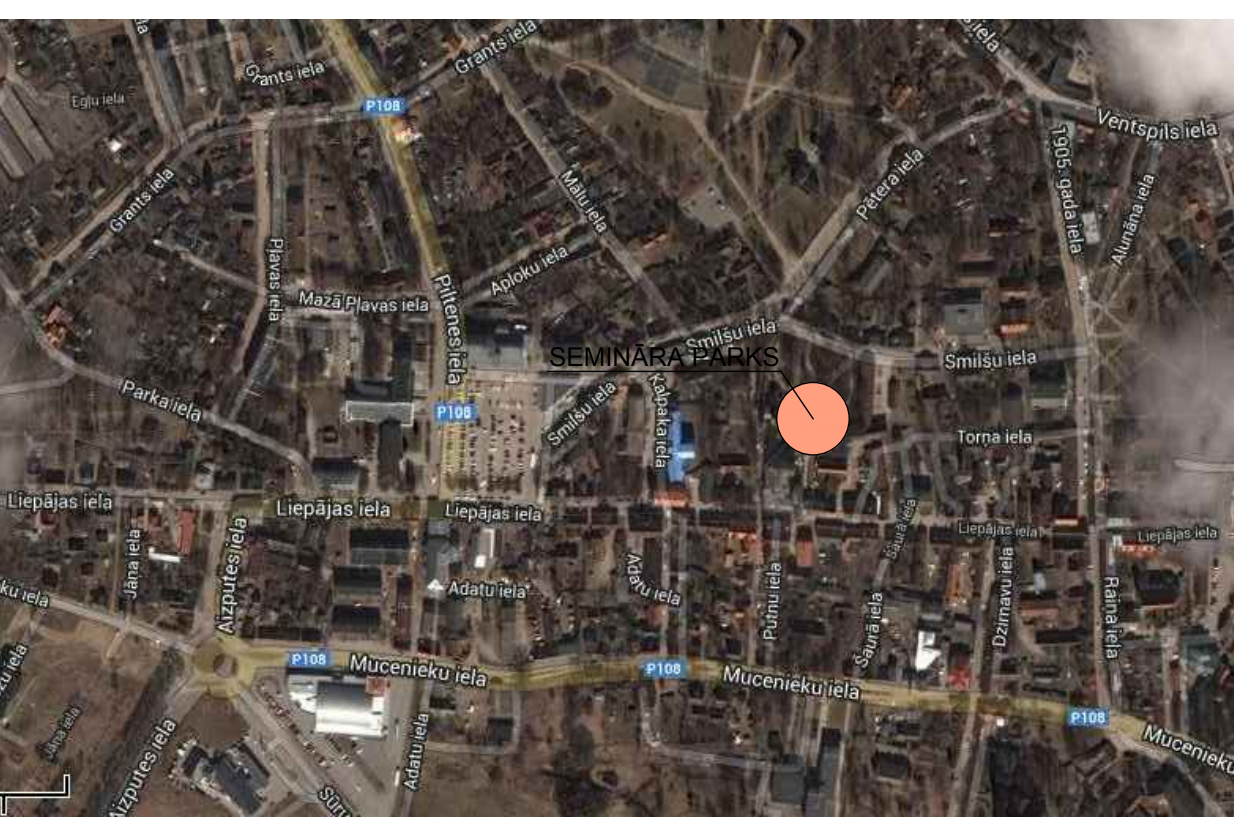

KLINTENES CIRPŠANAS PRINCIPS M 1:50

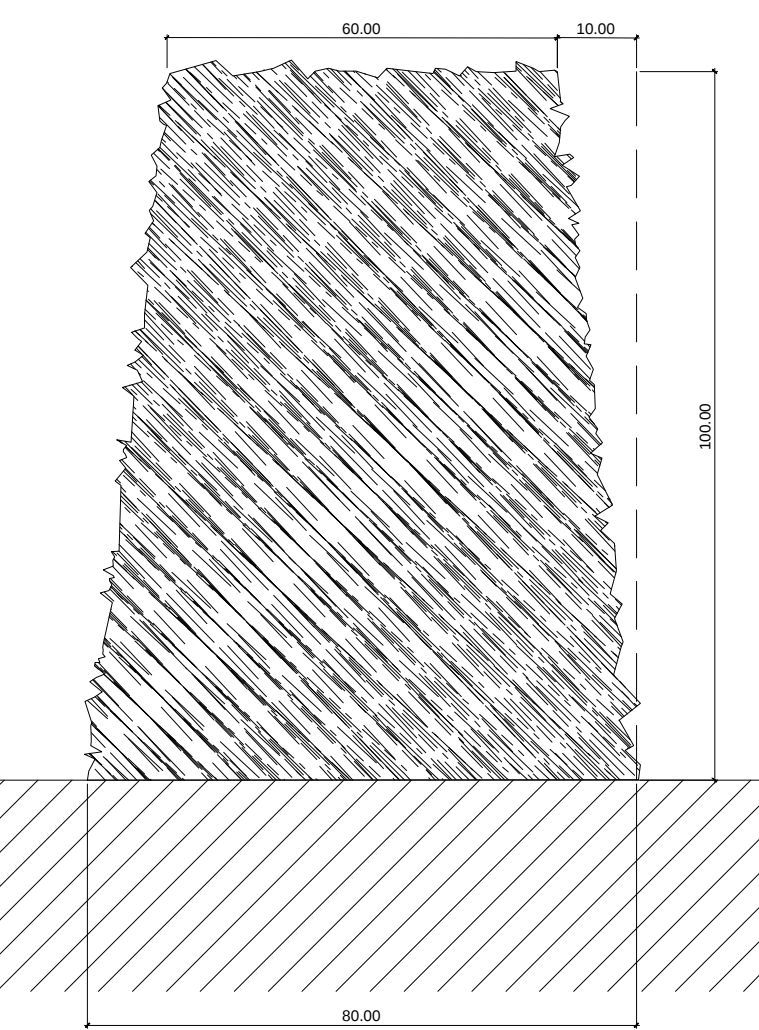

PIENĒMTIE APZĪMĒJUMI

	- ZĀLIENS
	- GĀJĒJU CELIŅI
	- RUPJĀS MIZU MULČAS SEGUMS (7cm), 26 m3
	- SMALKĀS MIZU MULČAS SEGUMS (7cm), 13 m3
	- PAREDZĒTIE SOLIŅI AR ATKRITUMU URNU, 7 gb.
	- PROJEKTĒTIE AUGI
	- ESOŠIE LAPU KOKI
	- ESOŠIE LAPU KOKI/ VEIDOTI
	- ESOŠI SKUJU KOKI KOKI
	- CĒRTAMI KOKI
	- PROJEKTĒJAMĀS TERITORIJAS ROBEŽA
	- BAZNĪCAS TERITORIJAS ROBEŽA

PIEZĪMES UN KOPŠANAS INSTRUKCIJAS:

1. Zīmējums nodrīst mērt. Lai raksturotu izmārus;
2. Visus izmārus precizēt uz būves pirms detaļu un izstrādājumu pozīcijas un izstrādājumu;
3. Iekļaut izmārus vai atkāpes no būvprojekta rakstiski saskaņot ar ainu arhitektu;
4. Apstādījumiem nodrošināt regulāru, profesionālu kopšanu veģetācijas sezonas laikā;
5. Nodrošināt stādus pasīdīšanu vienu gadu pirms objekta ierīkošanas;
6. Klintēnīm veidot rupjas priežu mizas mulčas 7cm biezu pamatni;
7. Dienziēžu apbei veidot smalkas mizu mulčas 7 cm biezu pamatni;
8. Klintēnīm formu veidot 2x gadu pēc augstāk paredzēta principa;
9. Krokusu sīpolus (200 gb.) izvietot vienmērīgi izklaidus centrālajā dienziēžu dobī;
10. Krokusu sīpoli paliek dobī visu gadu, bet ieteicams papildināt ar jauniem sīpoliem pēc pirmajiem pavasarī gadu;
11. Dienziēdīm regulāri nogriezt noziedājušos ziedus, bet lokatus nogriezt rudenī to dekoratīvātes zuduma periodā;
12. Veģetācijas sezonas laikā regulāru kopšanu nodrošināt zālienu pārturam 1 x nedrīst, regulāru mēlāšanu, laistīšanu, ka arī kalpošanu sūnas veidošanas novēršanai;
13. Katru gadu pavasarī vecuma zālienu skārtificācija;
14. Reizi sezonā dobes jāpapildina ar planu jaunu mizu mulčas kartu;
15. Paredzētie soliņi un atkrītumu urnas analogas Liepājas iela esādājam. Izgatavotājs: Krasnāne Iļmū. Izmēri saskaņā ar rasējumu;
16. Konceptuālās realizācijas gadījumā izstrādāt celu dobes un arējo tīklu tehnisko projektu;
17. Koku vainagu veidošanai piedāvājam sertificēts arborists;
18. Nepieciešamās mežu risinājumus izstrādā būvuzņēmējs, saskaņojot tos ar ainu arhitektu pirms konkrēta meža izstrādes.

PROJEKTA AUTORS/ATBILDĪGAIS PROJEKTĒTĀJS	
ADRESE: RĪGA, SKOLAS IELA 30-14, LATVIA	ZALA LANDSCAPE ARCHITECTS
ZALABAZALI	
PROJEKTA VAČĪTĀJS: LINDA ZALA	DATUMS PARAKSTS: 11.10.2013.
PASŪTĪTĀJS: KULDIĢAS NOVADA DOME	PASŪTĪTUMA NR.
OBJEKTS: APSTĀDĪJUMU KONCEPCIJA IZSTRĀDE KULDIĢA, KULDIĢAS NOVADA, IEPĪRKUMA ID NR.KNP/2013/28	
RĀSĒJUMA NOSAUKUMS: SEMINĀRA PARKA LABIEKARTOJUMA KONCEPCIJA	
PROJEKTA NR.:	DARBA VEIDS: TEHNISKAIS PROJEKTS
DATUMS: 11.10.2013.	MĒROGS: 1 : 250
STADIJA: TP	MARKA: TS
LAPAS NR.:	LAPU SK.:
TS-03	27
IZSTRĀDĀJA: ainavu arhitekts: LINDA ZALA ainavu arhitekts: MADARA LEZDINA	
FAILA NR/ FILE	