

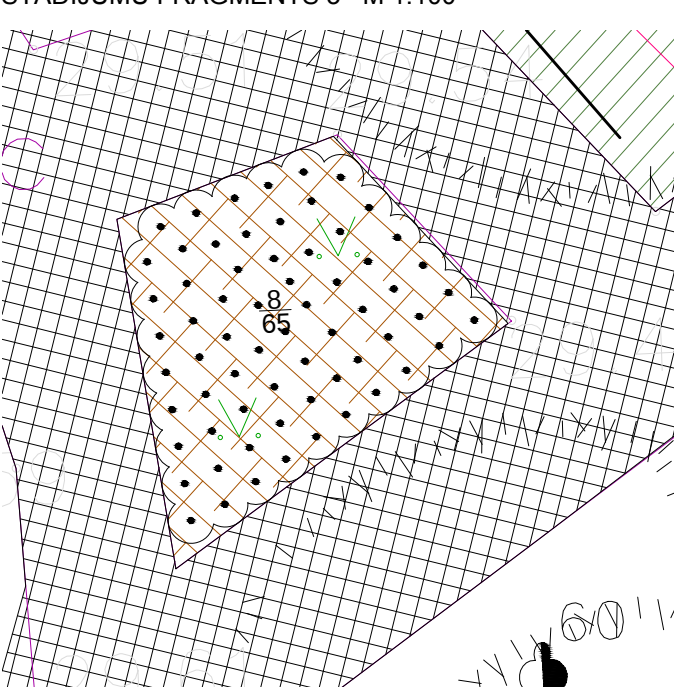
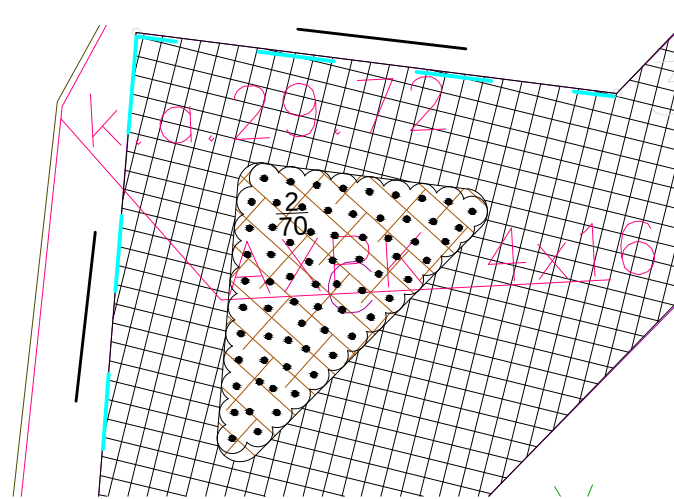
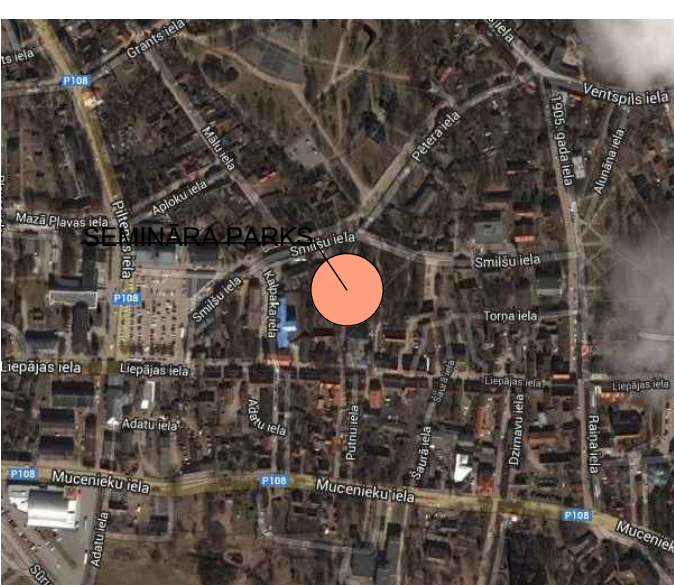
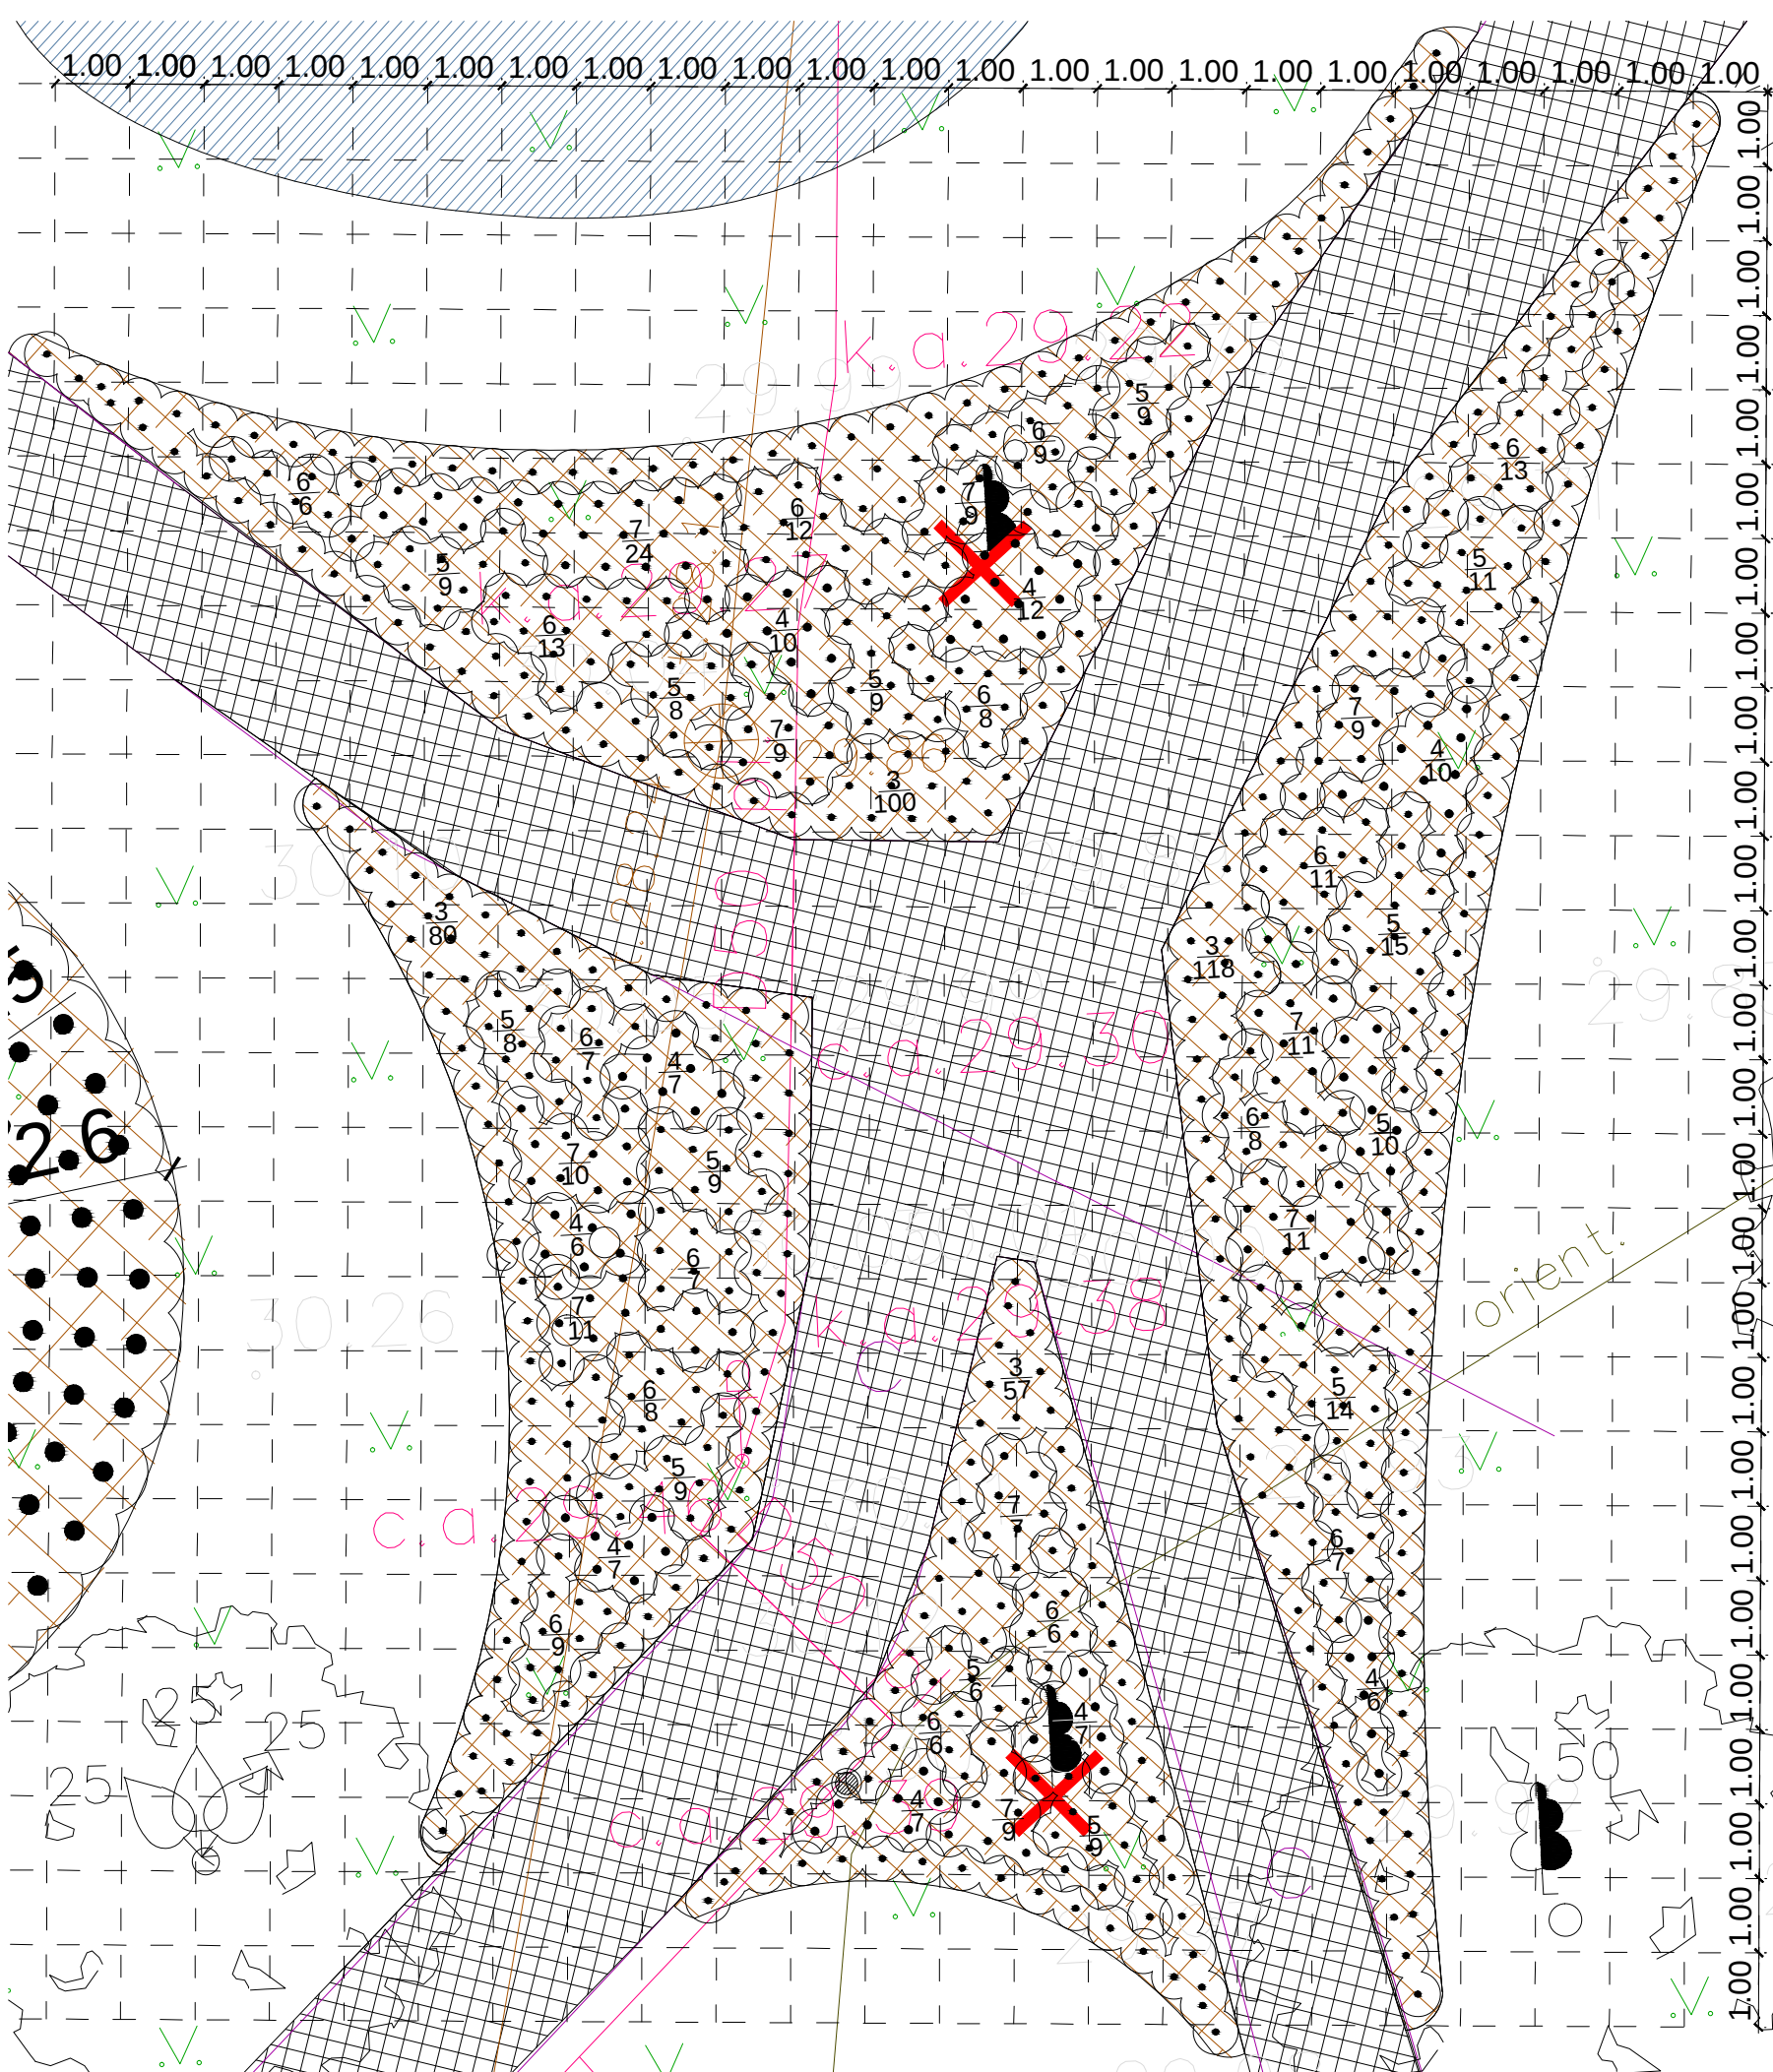


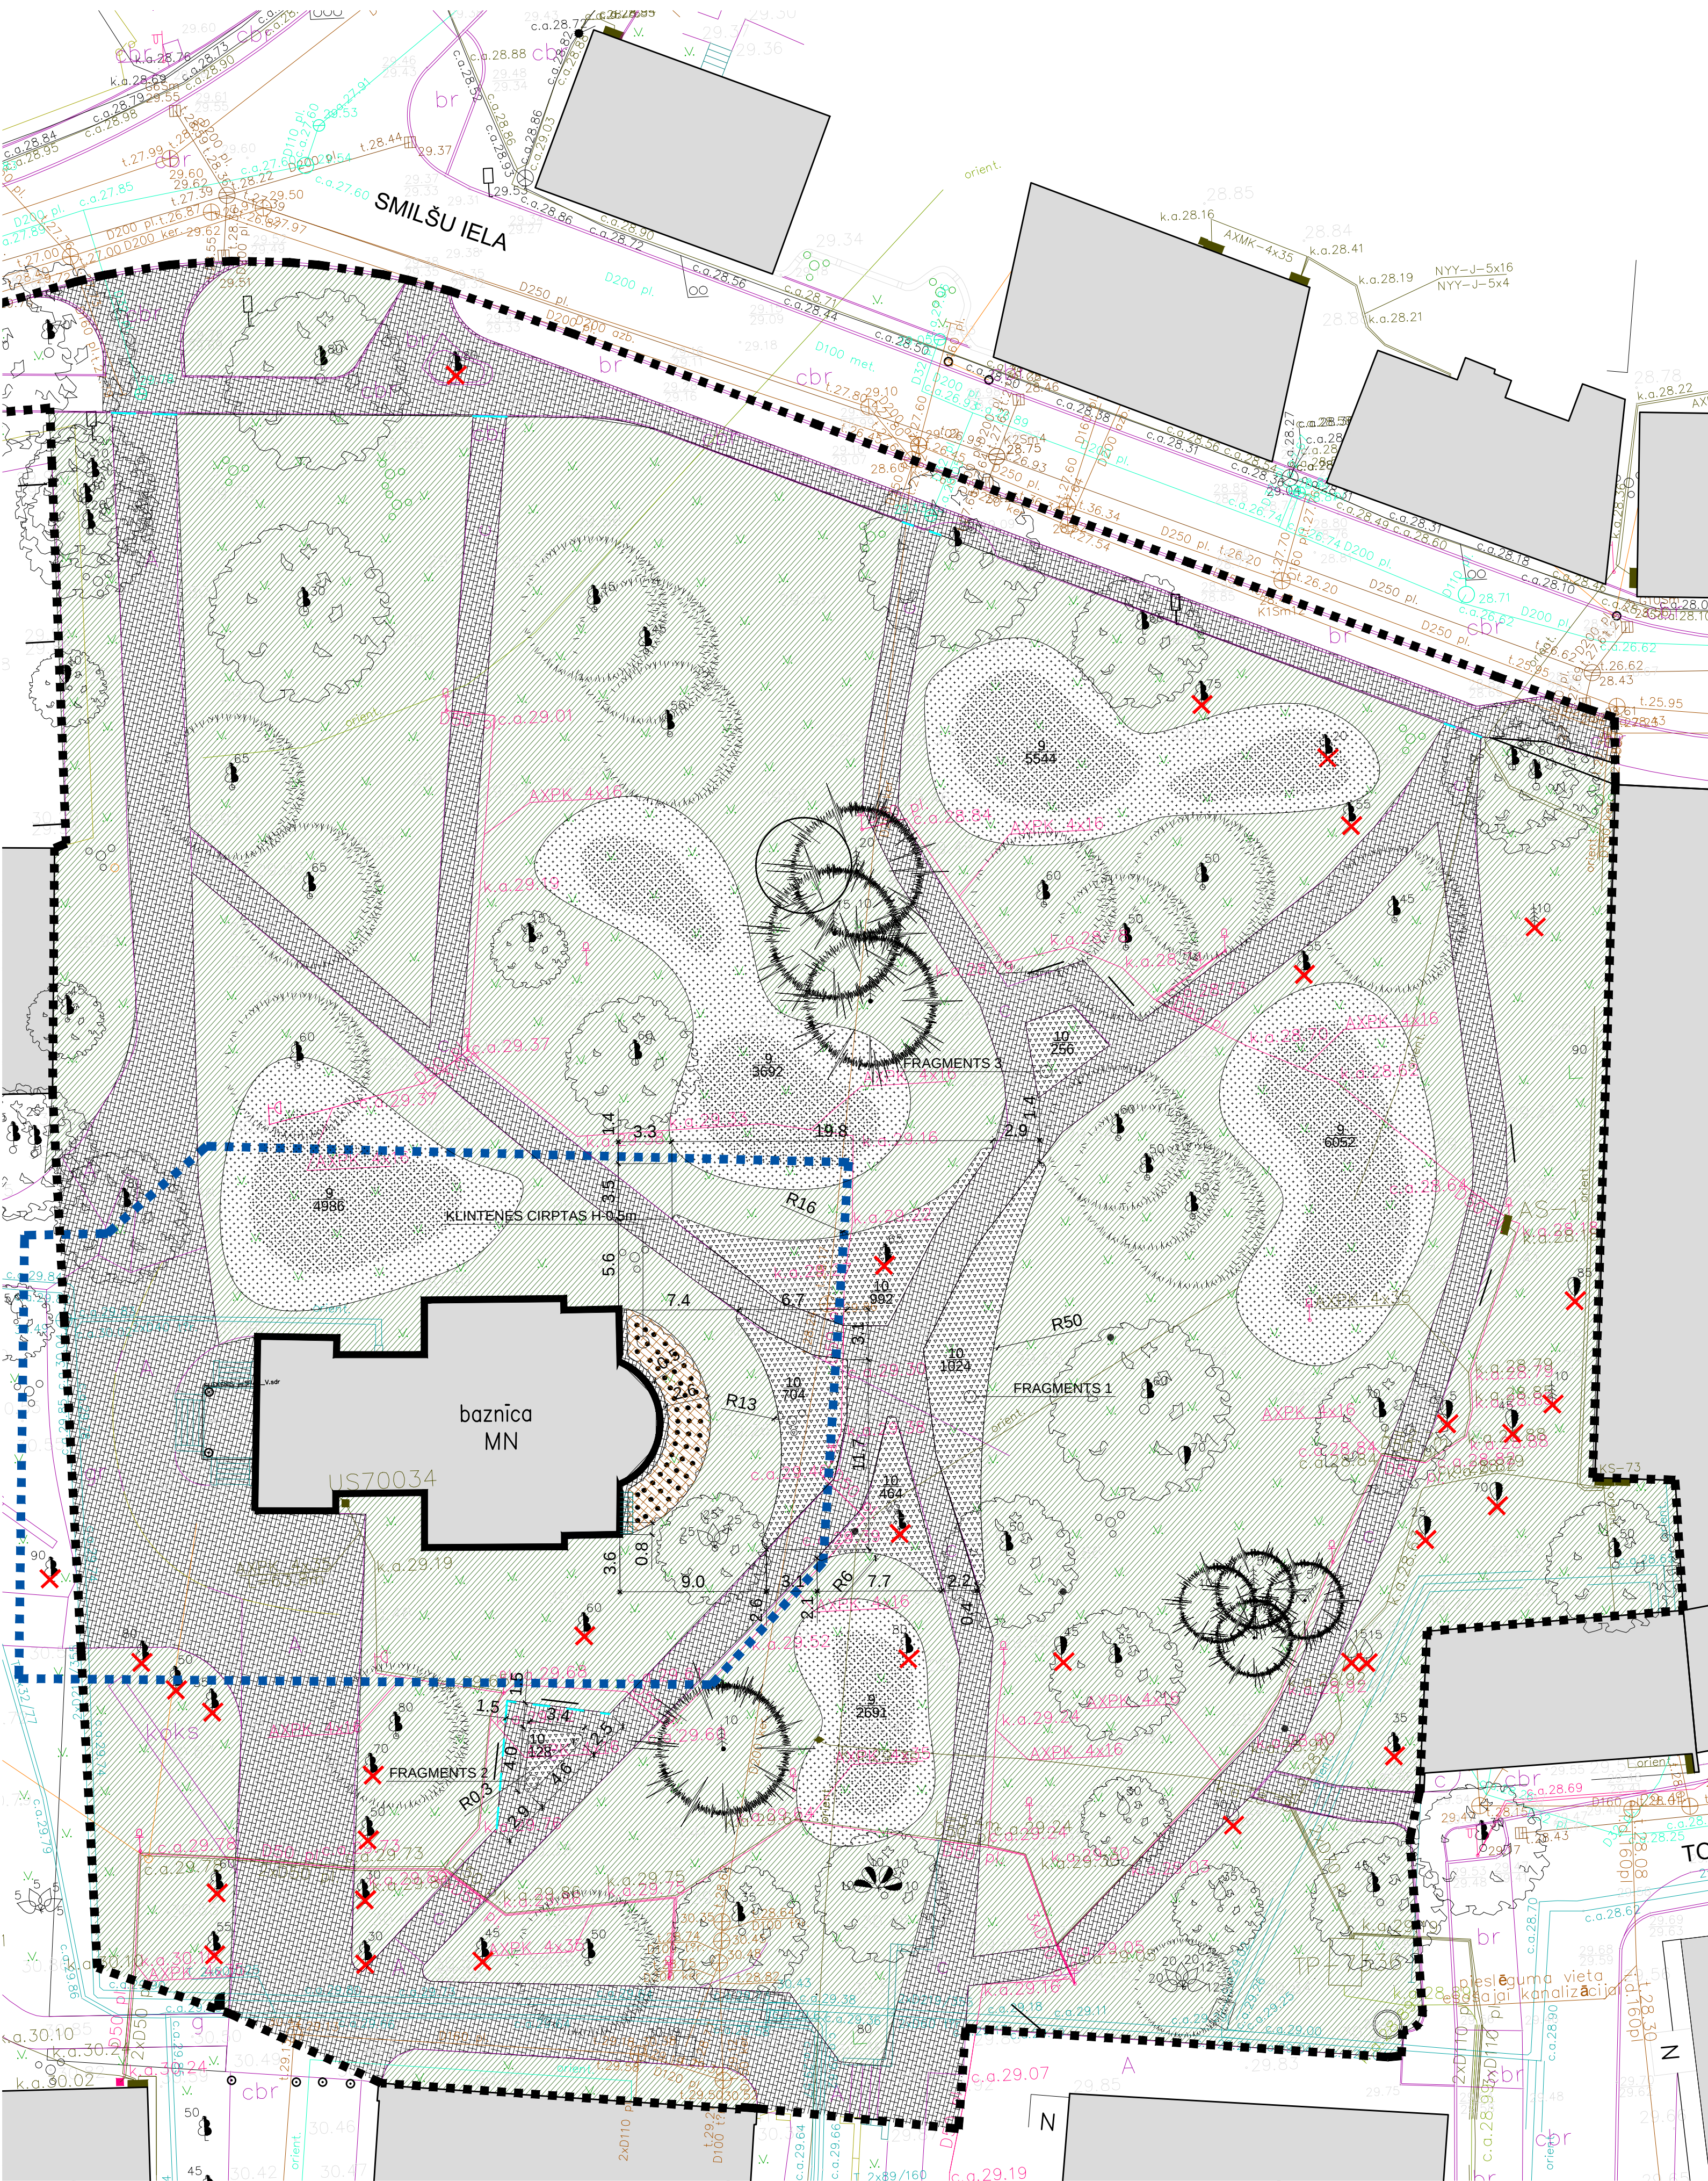

Nr.	Latīniskais nosaukums	Latīskais nosaukums	H (mm)	Pieaugušu augu vainaga ø (mm)	H (mm) stādīt	Stādīšanas attālums (mm)	Sakņu sist. (kont. litros)	Ziedu krāsa	Ziedēšanas laiks	Gab.
Lapu kokaugi										
1	Cotoneaster lucidus	Spožā klintene	mainīgs	cirpts	600	800	C3	rozā	VI	52
2	Ziemciets									
3	Euphorbia Polychroma	Daudzkrāsu eiforbijs	400	400		350		z dzeltēna	V-VI	70
4	Hemerocallis citrina	Citrondzeltēna dienziēde	800	800		600		citrondzeltēna	VII-IX	417
5	Hemerocallis liliosphodelus	Dzeltenā dienziēde	700	800		700		g dzeltēna	VI-VII	82
6	Hemerocallis 'Little Bumblebee'	Dienziēdes šķ.	600	800		600		dzeltena	VIII-X	115
7	Hemerocallis 'Golden Imperial'	Dienziēdes šķ.	1000	800		600		koši dzeltēna	VI-VIII	130
8	Hemerocallis 'Holiday Mood'	Dienziēdes šķ.	700	800		600		dzeltena	VIII-X	110
9	Ligularia przewalskii	Ligulārija, šķēvela	1600	600		500		dzeltena	VII-VIII	65
Sīpolpuķes										
9	Scilla siberica	Sibirijas zilsniedzītes	150		sīpols	vienmērīgi izklaidus		zila	III-IV	20965
10	Narcissus sp	Narcises, šķime	350		sīpols	vienmērīgi izklaidus		dzeltena	III-IV	3568

	- ZĀLIENS
	- GĀJĒJU CELIŅI
	- RUPJĀS MIZU MULČAS SEGUMS (7cm), 37 m3
	- SMALKĀS MIZU MULČAS SEGUMS (7cm), 216 m3
	- SĪPOLPUĶU STĀDĪJUMI ZĀLIENĀ
	- SĪPOLPUĶU STĀDĪJUMI DOBĒS
	- PROJEKTĒTIE AUGI
	- ESOŠIE LAPU KOKI
	- ESOŠIE LAPU KOKU VEIDOTI
	- ESOŠI SKUJU KOKI KOKI
	- CĒRTAMI KOKI
	- PROJEKTĒJAMĀS TERITORIJAS ROBEŽA
	- BAZNĪCAS TERITORIJAS ROBEŽA

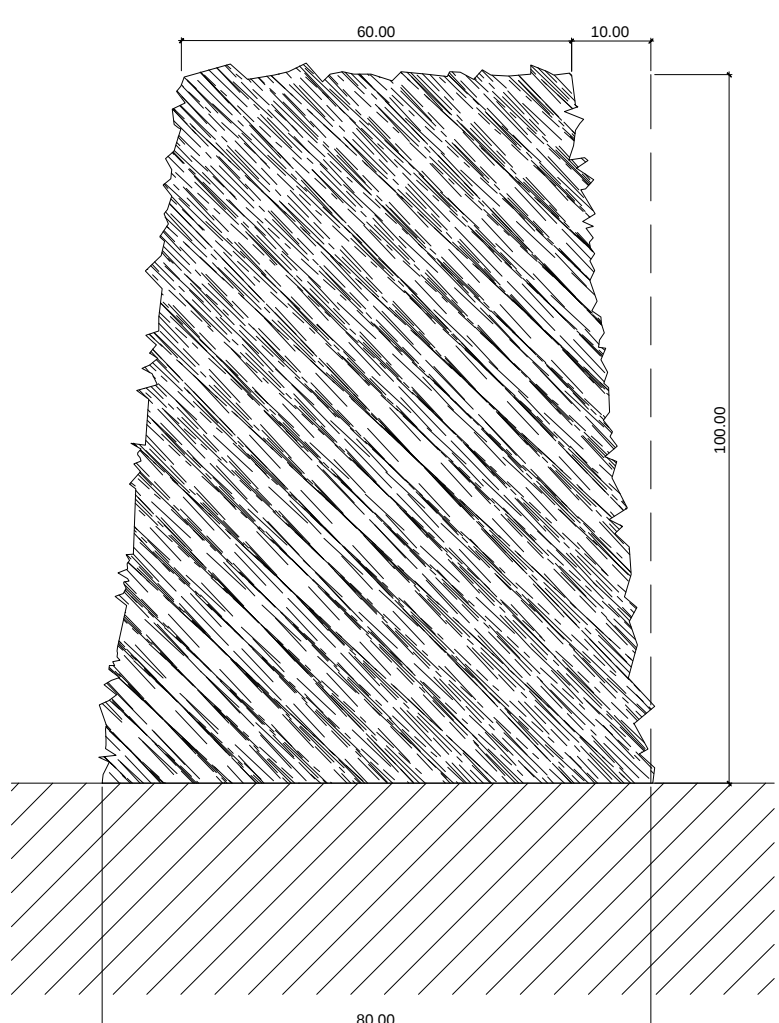

1. Zīmējums nedrīkst mērl. Laikā raksturo izmērus;
2. Visus izmērus precīzi uz būves pirms detaļu un izstrādājumu pasūtīšanas un izgatavošanas.
3. Jebkuras izmaiņas vai atkāpes no būvprojekta rakstiski saskaņot ar ainavu arhitektu.
4. Apstādījumiem nodrošināt regulāru, profesionālu kopšanu veģetācijas sezonas laikā;
5. Nodrošināt stādus pasūtīšanu vienu gadu pirms objekta ierīkošanas;
6. Klientiem veidot rupjas priežu mizas mulčas 7cm biezu pamatni;
7. Ziemciēsu dobei veidot smalkas mizu mulčas 7cm biezu pamatni;
8. Klientiem formu veidot 2x gadā pēc augstāk parādēto principa;
9. Narcisu sīpolus izvēlēties vienmērīgi izklaidus ziemciēsu dobēs;
10. Narcisu sīpoli pāriet došā visu gadu, bet ieteicams papildināt ar jauniem sīpoliem pēc pirmajiem parus godiem;
11. Ziemciēslēm regulāri nogriezt noziedājušos ziedus, bet lakatus nogriezt rudenī to dekoratīvātes zuduma periodā;
12. Veģetācijas sezonas laikā regulāru kopšanu nodrošina zālienu parādēt plašānu 1 x nedēļa, regulāru mērošanu, laistāšanu, ko arī kalpošanu sūnas veidošanas novēršanai.
13. Katru gadu pavasarī vecuma zāliena skarifikācija;
14. Reizi sezonā dobes papildina ar planu jaunu mizu mulčas kartu.
15. Sīpolpuķes stādīt iekārtēt no dobes centru uz malām pakāpeniski palielinot stādīšanas attālumus;
16. Kokaugu ekspertīzes veikšanai piesaņams sertificēts arborists;
17. Koku vaināgu veidošanai piesaņams sertificēts arborists;
18. Nepieciešamos mezglu risinājumus izstrādā būvuzņēmējs, saskaņojot tos ar ainavu arhitektu pirms konkrēta mezgla izstrādes.

PROJEKTA AUTORS/ATBILDĪGĀS PROJEKTĒTĀJS		ZALA LANDSCAPE ARCHITECTS	
ADRESĒ: RĪKA SKOLAS IELA 35-14, LATVIA		PROJEKTA VAIDĒTĀJS: LINDA ZALA	
WIKI:ZALU LANDSCAPE ARCHITECTS		DATUMS: 11.10.2013.	
PASŪTĪTĀJS: KULĒČĀS NOVADA DOME		PASŪTĪTĀJA NR.	
OBJEKTS: APSTĀDĪJUMU KONCEPCIJA IZSTRĀDE KULĒČĀS, KULĒČĀS NOVADA IEPĪRKUMA ID NR.KNP/2013/28		RĀSĒJUMA NOSAUKUMS: SEMINĀRA PARKA APSTĀDĪJUMU DETALIZĀCIJA	
PROJEKTA NR.		DABASVEIDS: TEHNISKAIS PROJEKTS	
DATUMS: 11.10.2013.		MĒROGS: 1 : 250	
STADIJA: TP		MARKA: TS	LAPAS NR: TS-04
IZSTRĀDĀJA: ainavu arhitekts: LINDA ZALA		LAPAS NR: 27	
ainavu arhitekts: MADARA LEZDINA		FALA NR FILE	