



KULTŪRAS NAMA SKVĒRA APSTĀDĪJUMU PLĀNS M 1:200

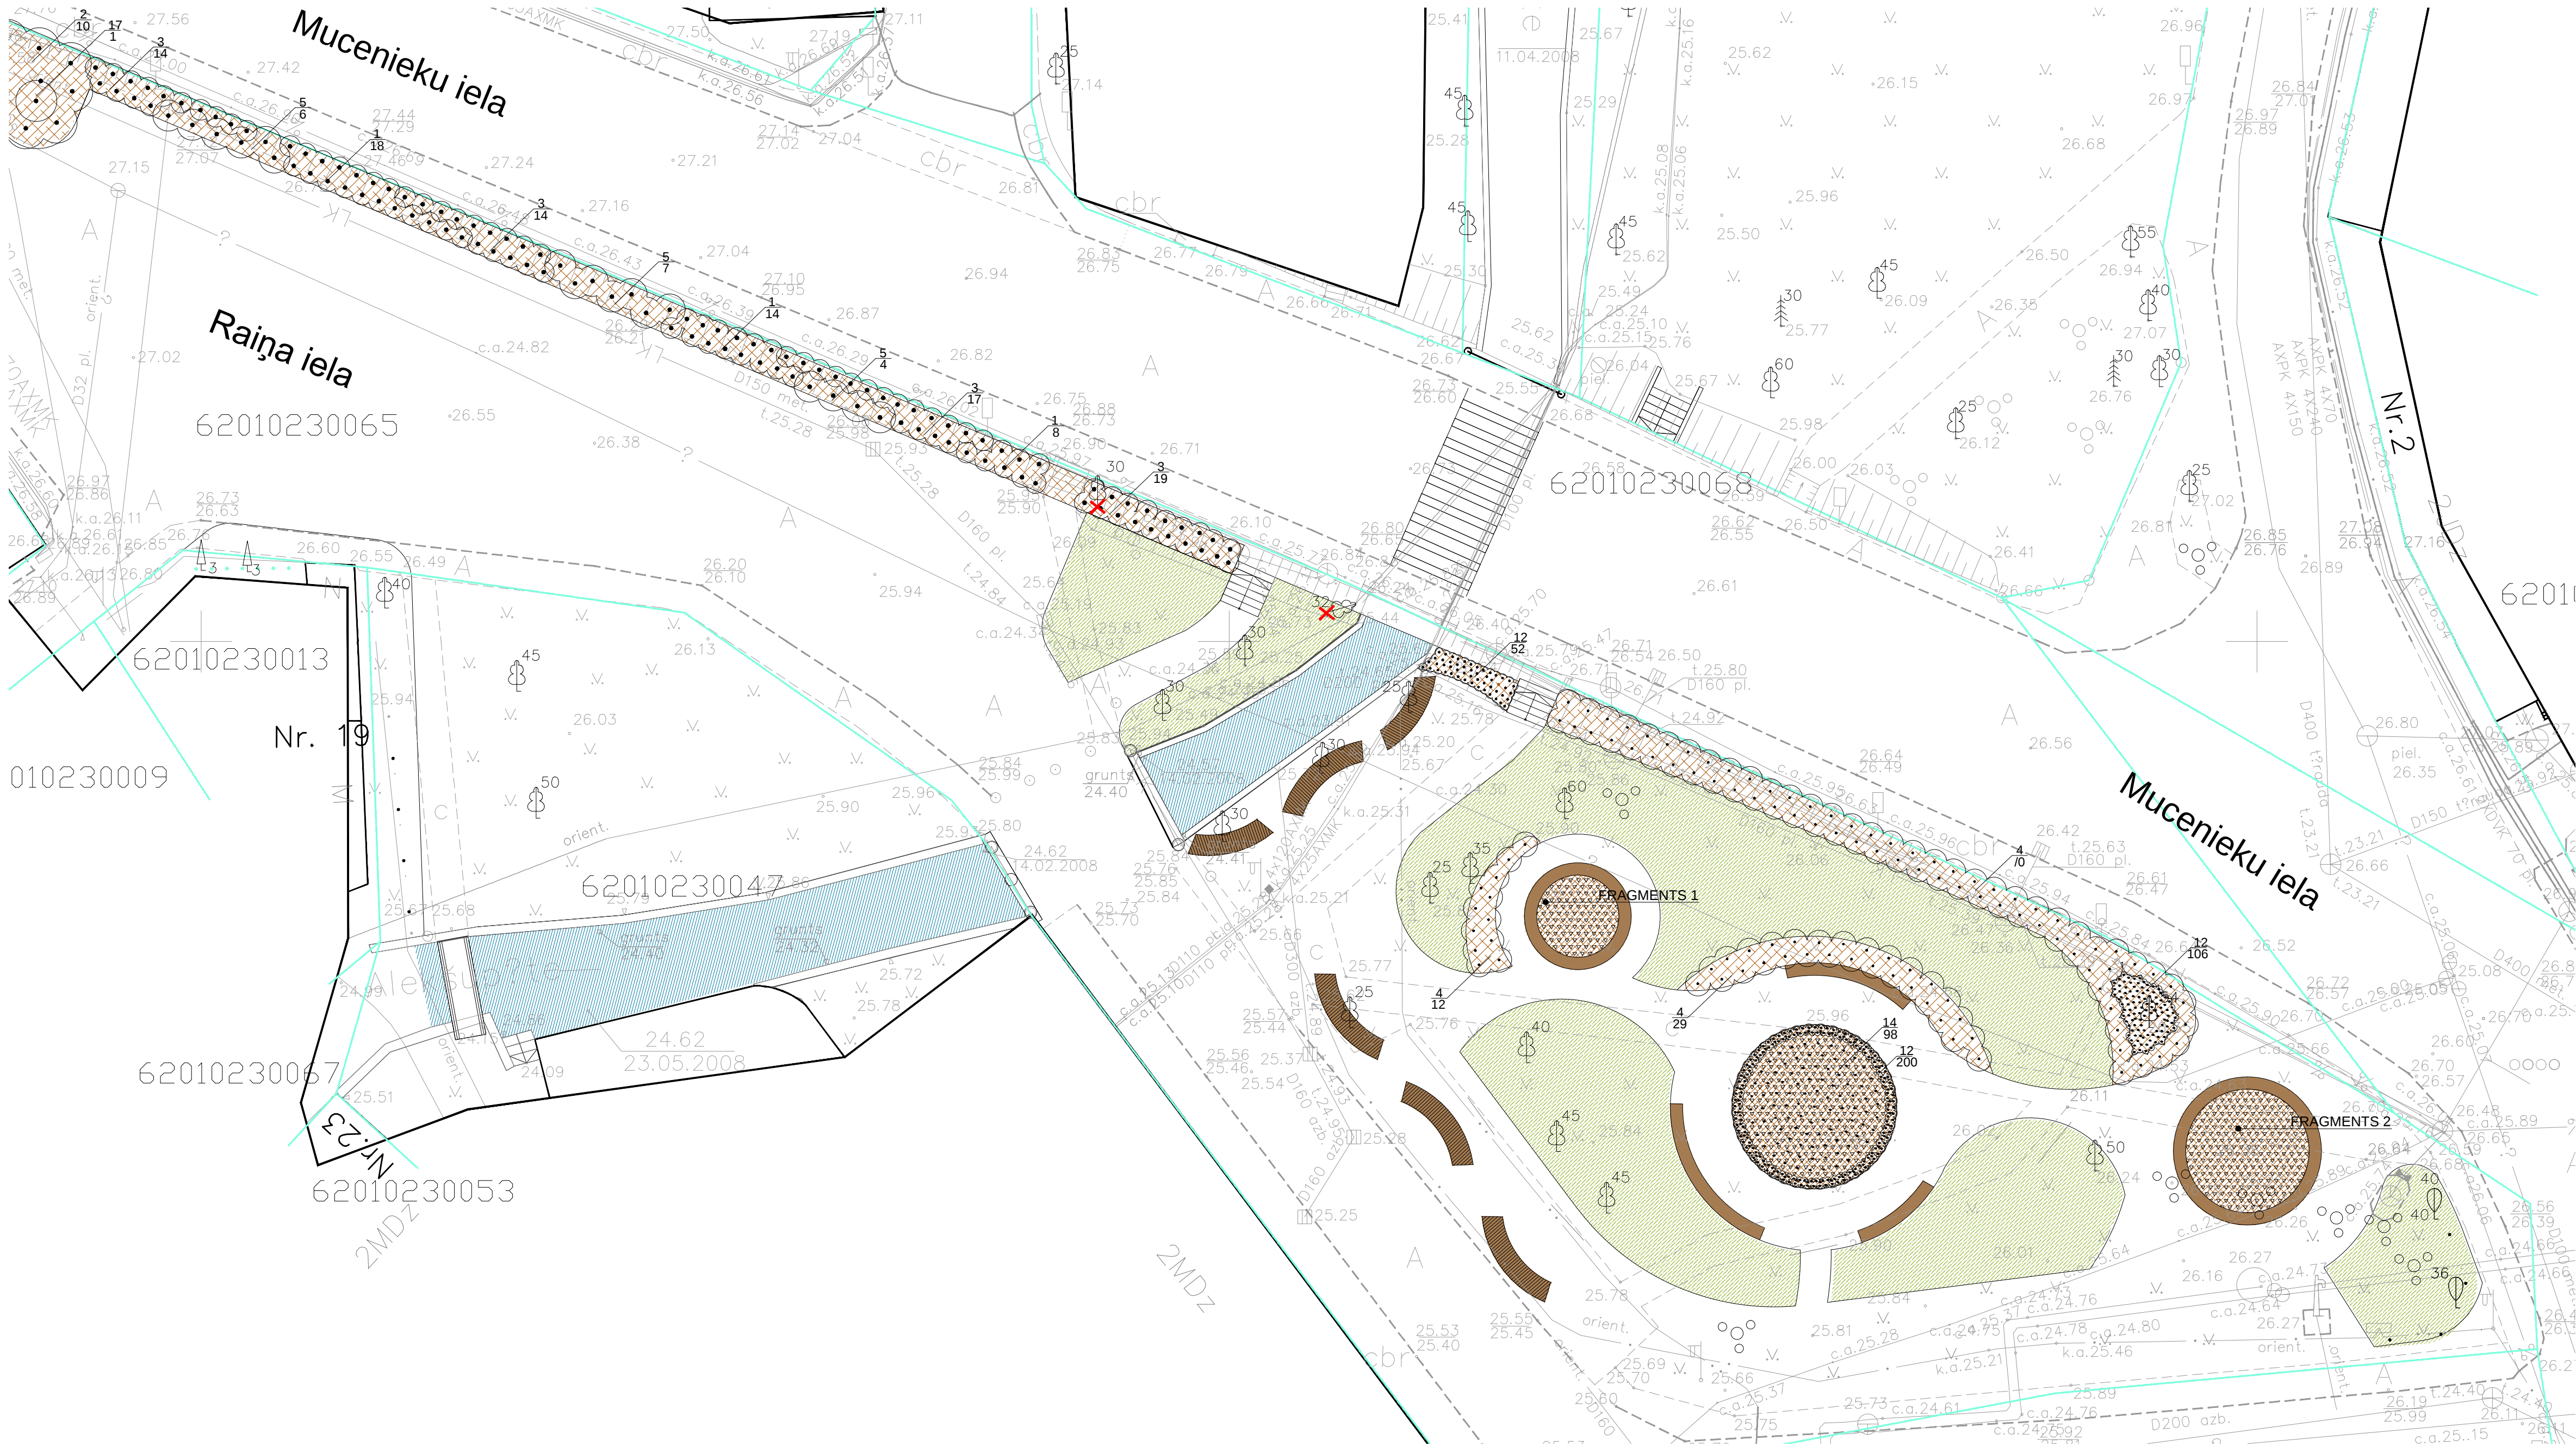

NOVIETNES SHĒMA

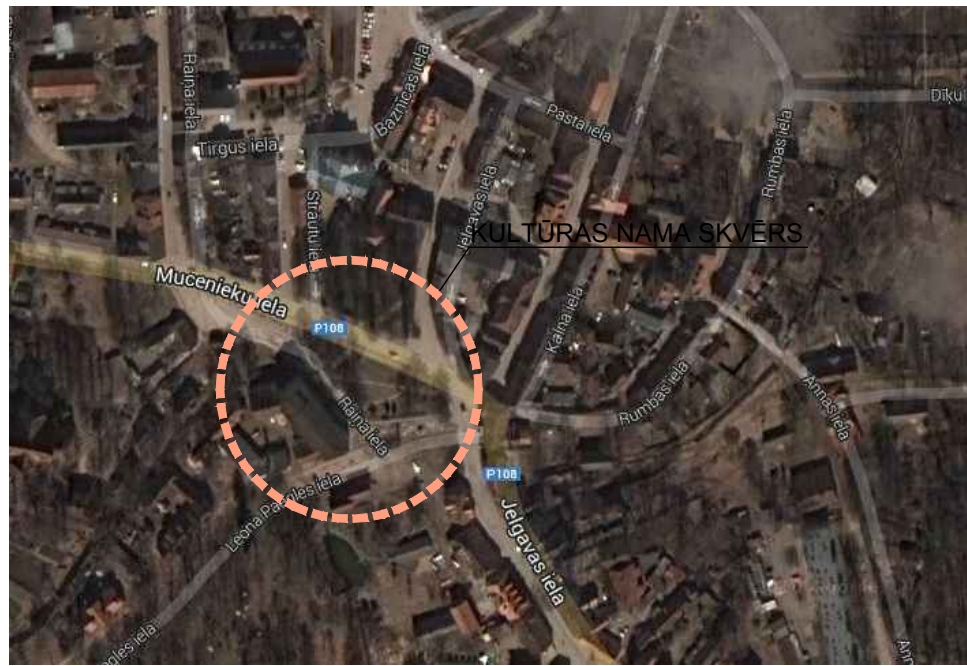


PIEŅEMTIE APZĪMĒJUMI

	- ZĀLIENS
	- RUPJĀS MIZU MULČAS SEGUMS (7cm)
	- SMALKĀS MIZU MULČAS SEGUMS (7cm)
	- SĪPOLPUKŲ STĀDĪJUMI DOBĒS
	- PROJEKTĒTIE AUGI
	- CĒRTAMI KOKI


APSTĀDĪJUMU SPECIFIKĀCIJA

Nr.	Latniskais nosaukums	Latviskais nosaukums	H (mm)	Pieaugušu augu vainaga ø (mm)	H (mm) stādīt	Vainaga forma	Stādīšanas attālums (mm)	Sakņu sist. (kont. litros)	Ziedu krāsa	Ziedēšanas laiks	Gab.
Lapu krūmi											
1	Deutzia x lemoinei	Lemuāna deicija	1500	1000	800	stāva	800	C3	balta	VI	40
2	Ribes glandulosum	Dziedzerainā jānoga	500	3000	200	klājeniska	1700	C3	koši sārta		10
3	Spiraea betulifolia	Bērslapu spireja, šķirne	1000	1000	500	izplesta	800	C3	balta	VI-VIII	64
4	Spiraea x cinerea 'Grefsheim'	Pelēkā spireja, šķirne	2000	1500	800	stāva	1100	C3	balta	VI-VI	111
5	Spiraea trilobata	Tīrsdaļu spireja	1500	1500	600	izplesta	1200	C3	balta	VI	17
Ziemcietes											
6	Aconitum napellus	Rāceņu kurlpīte	1000	500		stāva	500		zili violeta	VII-IX	7
7	Achillea millefolium	Parastais pelašķis	600	400		stāva	400		balta	VI-VIII	79
8	Echinacea purpurea 'Alba'	Purpura ehinācija, šķirne	1000	400		stāva	400		balta	VII-IX	53
9	Iris 'Sibirica'	Sibīrijas iriss	600/1000	450		stāva	400		zili violeta	VI	20
10	Liatris alba	Liatre, šķirne	700/500	300		stāva	300		balta	VII-IX	83
11	Lusimachia clethroides	Kietru zeltene	100	400		stāva	400		balta	VII-IX	29
12	Pachisandra terminalis	Galotņu pahisandra	400	300		klājeniska	300		balta	IV-V	358
13	Tradescantia andersoniana	Tradenskancija	450	400		stāva	350		violeta	V-IX	24
14	Rodgersia	Rodžersija	100	600		stāva	600		balta	V-VIII	98
15	Veronica longifolia	Veronika, šķirne	100	250		stāva	250		violeta	VII-VIII	86
16	Salvia x superba	Salvja, šķirne	300	250		stāva	250		violeta	V-IX	46
Lapu krūmi											
17	Crataegus laevigata	Dīrvīrbu vikābele	6000	2000	2000	izplesta	soliters	C10	balta	VI	1

STĀDĪJUMU FRAGMENTI 1
M 1:50

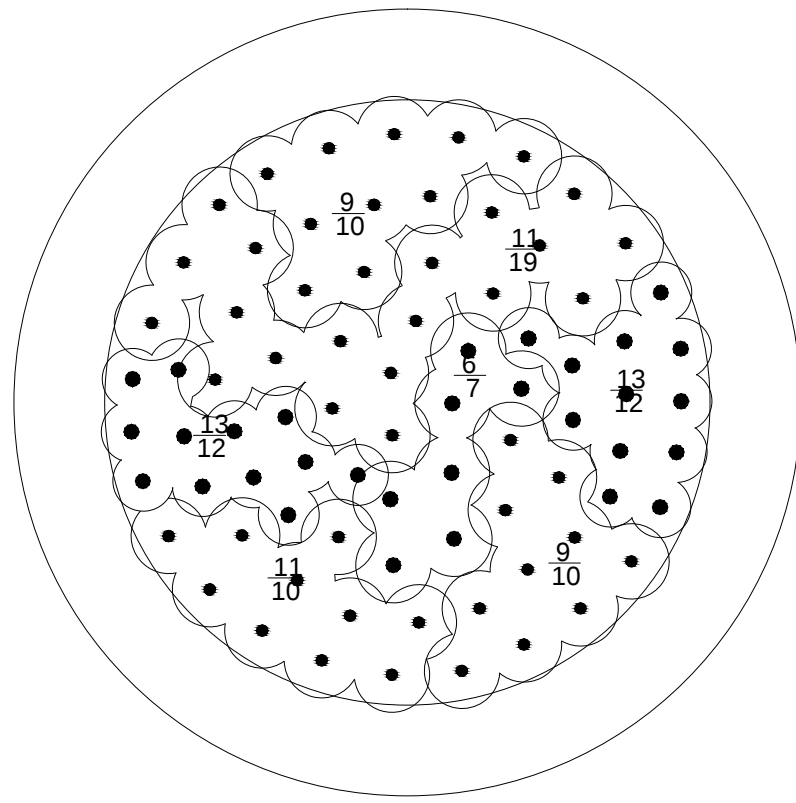

STĀDĪJUMU FRAGMENTI 2
M 1:50

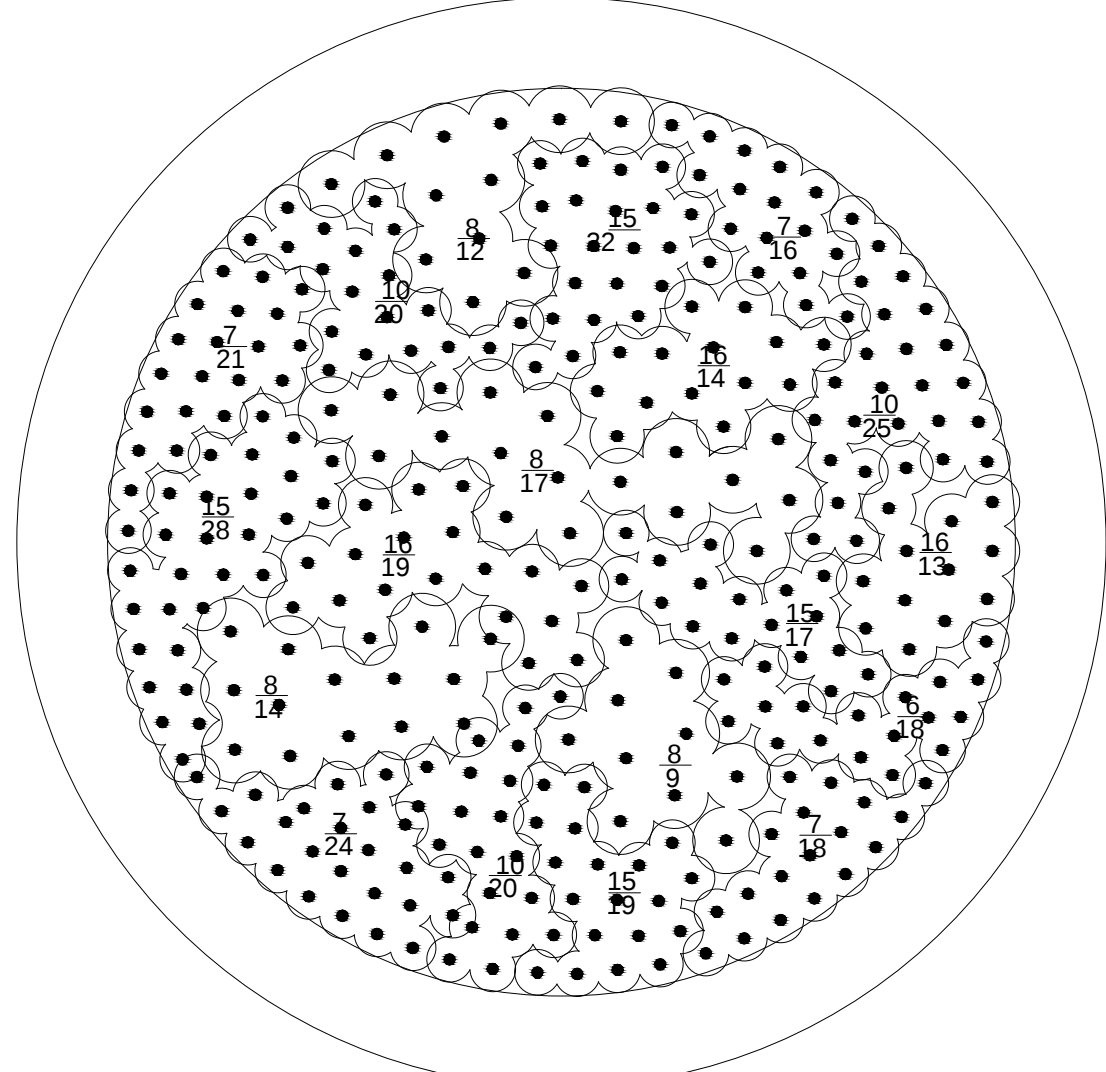

PIEZĪMES UN KOPŠANAS INSTRUKCIJAS:

- Zīmējums nedrīkst mērit. Lai rakstos izmērs;
- Visu izmērus precizēt uz būves pirms detaļu un izstrādājumu pasūtīšanas un izgatavošanas.
- Jebkuras izmaiņas vai atkāpes no būvprojekta rakstiski saskaņot ar ainavu arhitektu.
- Apstādījumiem nodrošināt regulāru, profesionālu kopšanu veģetācijas sezonas laikā;
- Nodrošināt stādū pasūtīšanu vienu gadu pirms objekta ierīkošanas;
- Ziemcietu dobei veidot smalkas mizu mulčas 7 cm biezu pamatni;
- Tulpu apkalus izvietot vienmērīgi izklaidus ziemcietu dobes;
- Tulpu apkalu paliek dobi visu gadu, bet ieteicams papildināt ar jauniem apkalu pēc pirmajiem parus gadiem;
- Ziemcietiem regulāri nogriezt noziedājušos ziedus, bet lakatus nogriezt rudenī to dekoratīvātes zuduma periodā;
- Veģetācijas sezonas laikā regulāru kopšanu nodrošina zālienu pārdzīvot plašāku 1 x nedēļu, regulāru mērošanu, laistīšanu, ko arī kalpošanu sūnas veidošanas novēršanā.
- Katru gadu pavasarī vecama zāliena skarifikācija;
- Reizi sezonā dobes papildināt ar planu jaunu mizu mulčas karti.
- Lai iekārtojuma planu un stādījumu vietu piesaistītu skat."Alekšpītes Promenes" izveide un ar to saistīto ielu rekonstrukcija Kuldiģa" projekta lapa GP-4;
- Visas planotās laukējārojuma elementus skat."Alekšpītes Promenes" izveide un ar to saistīto ielu rekonstrukcija Kuldiģa" projekta;
- Nepieciešamos mežglu risinājumus izstrādā būvuzņēmējs, saskaņojot tos ar ainavu arhitektu pirms konkrēto mežglu izstrādes.

PROJEKTA AUTORS/ATBILDIGS PROJEKTĒTĀJS	
ADRESE: RĪGA SKOLAS IELA 30/44 LATVIA	WWW.ZALAVI ZALABIZNALIV
PROJEKTA VADĪTĀJS: LINDA ZALA	DATUMS/PARAKSTS: 11.10.2013.
PASŪTĪTĀJS: KULDIĢAS NOVADA DOME	PASŪTĪTĀJA NR.:
OBJEKTS: APSTĀDĪJUMU KONCEPCIJA IZSTRĀDE KULDIĢA, KULDIĢAS NOVADA JEBKURMA ID NR.KNP/2013/28	
RĀSĒJUMA NOSAUKUMS: KULTŪRAS CENTRA SKVĒRA APSTĀDĪJUMU DETALIZĀCIJA	
PROJEKTA NR.:	DARBA VEIDS: TEHNISKAIS PROJEKTS
DATUMS: 11.10.2013.	MĒROGS: 1 : 200
STADIJA: TP	LAPAS NR.:
MARKA: TS	LAPAS SK.:
IZSTRĀDĀJA: ainavu arhitekts: LINDA ZALA ainavu arhitekts: MADARA LEZDINA	
FAIĻNĀ FILE	