
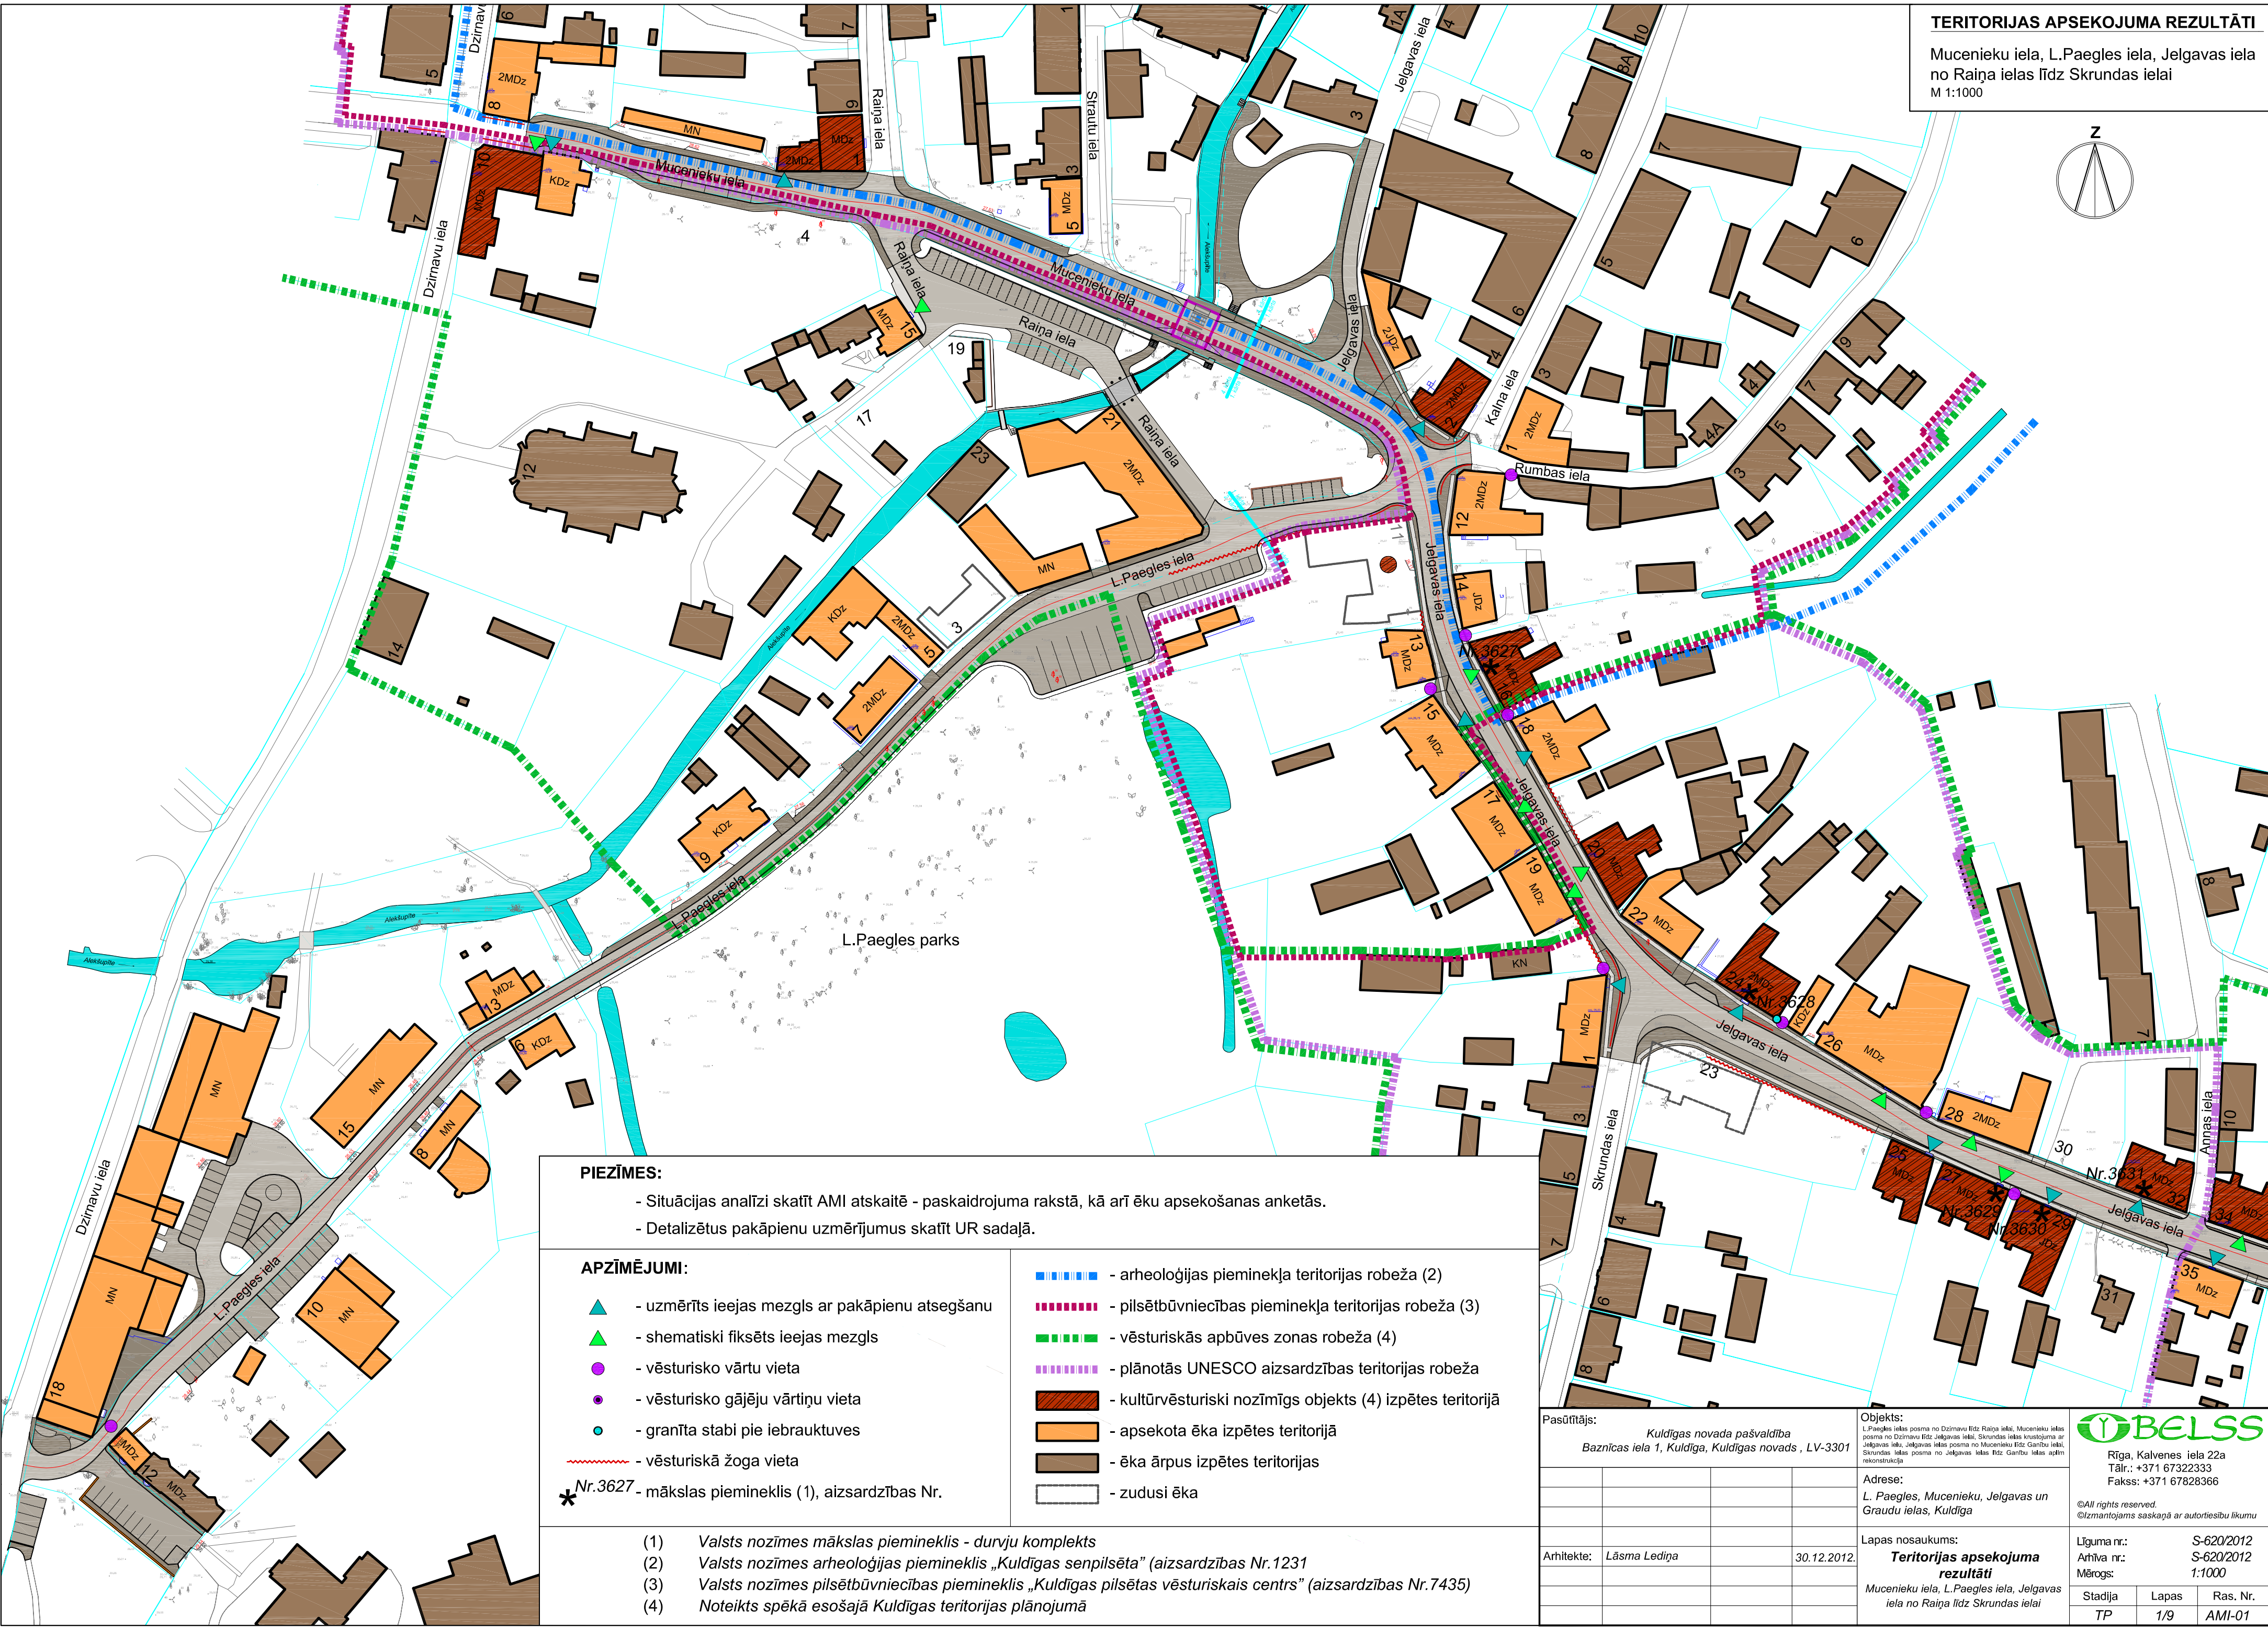


Mucenieku iela, L.Paegles iela, Jelgavas iela
no Raiņa ielas līdz Skrundas ielai
M 1:1000

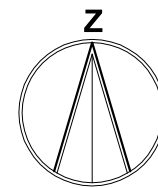

- Situācijas analīzi skatīt AML atskaitē - paskaidrojuma rakstā, kā arī ēku apsekošanas anketās.
- Detalizētus pakāpienu uzmērījumus skatīt UR sadalā.

- - uzmērīts ieejas mezgls ar pakāpienu atsegšanu
- - shematiski fiksēts ieejas mezgls
- - vēsturisko vārtu vieta
- - vēsturisko gājēju vārtiņu vieta
- - granīta stabi pie iebrauktuves
- - vēsturiskā žoga vieta

✱ Nr.3627 - mākslas piemineklis (1), aizsardzības Nr.

- (1) Valsts nozīmes mākslas piemineklis - durvju komplekts
- (2) Valsts nozīmes arheoloģijas piemineklis „Kuldīgas senpilsēta” (aizsardzības Nr.1231
- (3) Valsts nozīmes pilsētbūvniecības piemineklis „Kuldīgas pilsētas vēsturiskais centrs” (aizsardzības Nr.7435)
- (4) Noteikts spēkā esošajā Kuldīgas teritorijas plānojumā

-  - arheoloģijas pieminekļa teritorijas robeža (2)
-  - pilsētībūvniecības pieminekļa teritorijas robeža (3)
-  - vēsturiskās apbūves zonas robeža (4)
-  - plānotās UNESCO aizsardzības teritorijas robeža
-  - kultūrvēsturiski nozīmīgs objekts (4) izpētes teritorijā
-  - apsekota ēka izpētes teritorijā
-  - ēka ārpus izpētes teritorijas
-  - zudusi ēka

Pasūtītājs:

Kuldīgas novada pašvaldība
Iela 1, Kuldīga, Kuldīgas novads, LV-3301

Objekts:

L. Paegles ielas posma no Dzirnau līdz Raiņa ielai, Mucenieku ielas posma no Dzirnau līdz Jelgavas ielai, Skrundas ielas krustojuma ar Jelgavas ielu, Jelgavas ielas posma no Mucenieku līdz Ganību ielai, Skrundas ielas posma no Jelgavas ielas līdz Ganību ielas aplī rekonstrukcija

Adrese:

*L. Paegles, Mucenieku, Jelgavas un
Graudu ielas, Kuldīga*

Lapas nosaukums:

Teritorijas apsekojuma
rezultāti

Mucenieku iela, L.Paegles iela, Jelgava



Rīga, Kalvenes iela 22a
Tālr.: +371 67322333
Fakss: +371 67828366

©All rights reserved.
©Izmantojams saskaņā ar autortiesību likumu

Līguma nr.: S-620/2012
Arhīva nr.: S-620/2012
Mērogs: 1:1000

Stadija	Lapas	Ras. Nr.
<i>TP</i>	<i>1/9</i>	<i>AMI-01</i>