
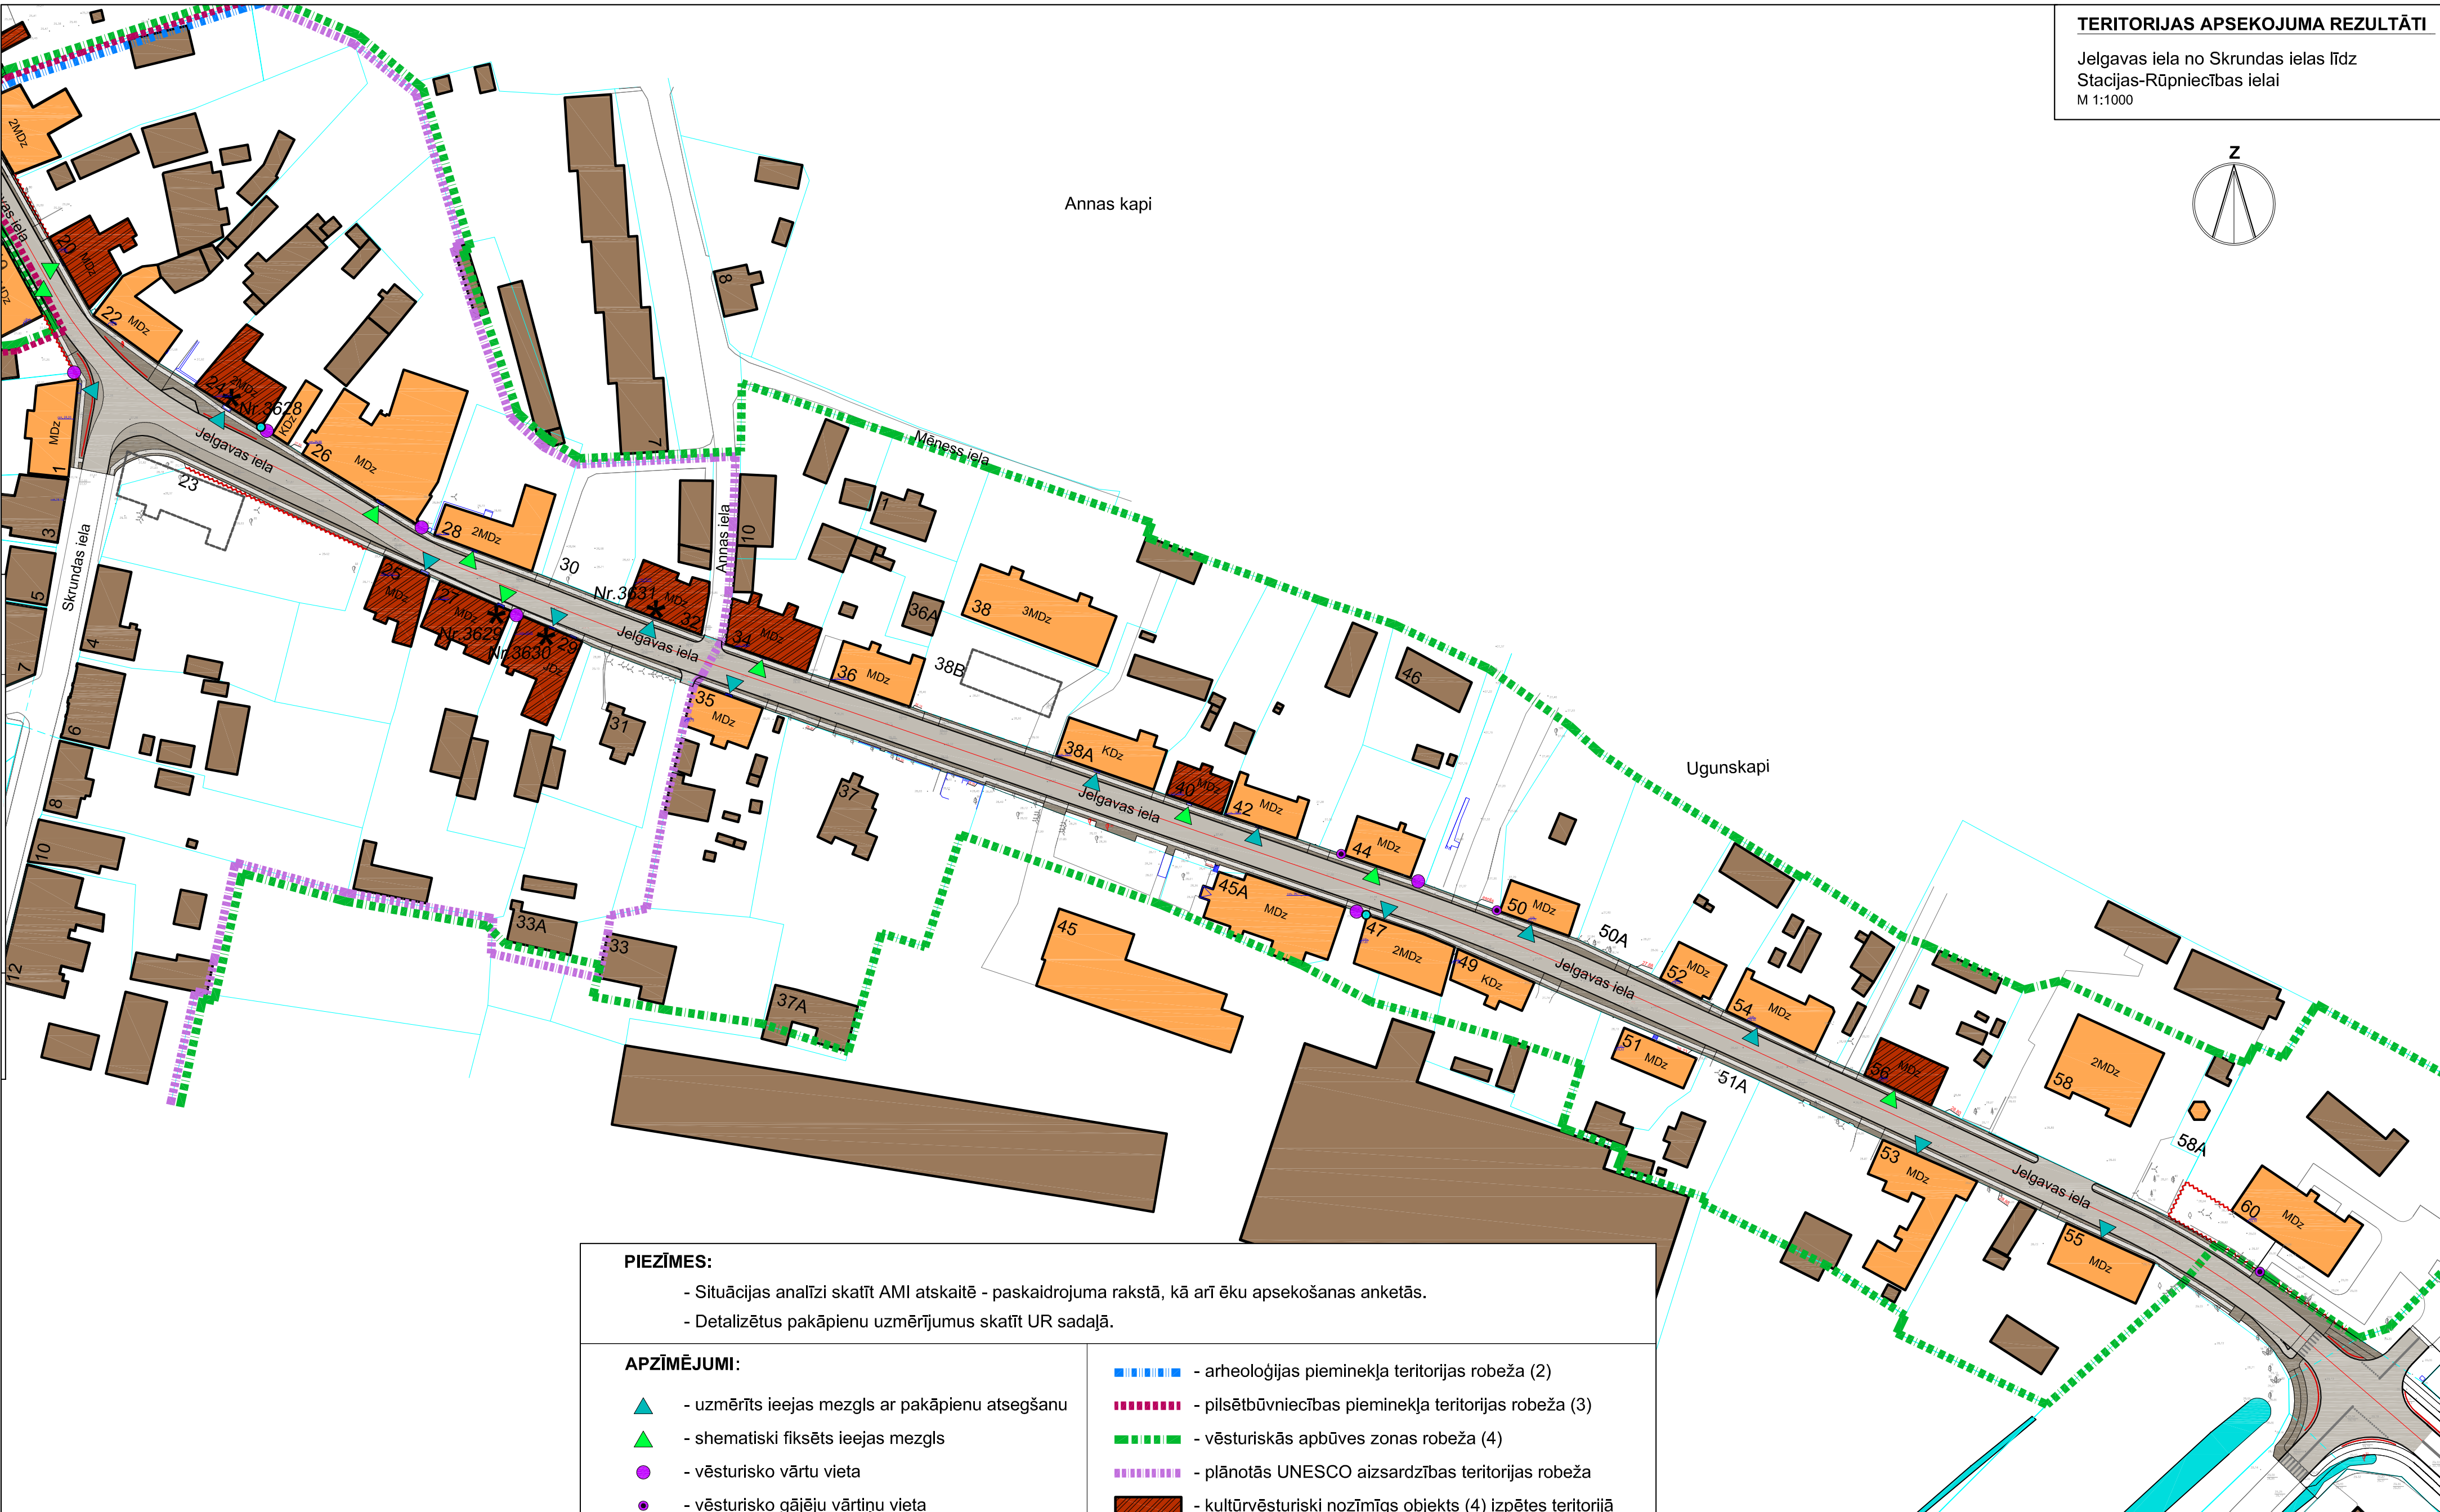


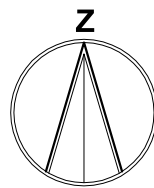

PIEZĪMES:

- Situācijas analīzi skatīt AMI atskaitē - paskaidrojuma rakstā, kā arī ēku apsekošanas anketās.
- Detalizētus pakāpienu uzmērījumus skatīt UR sadaļā.

APZĪMĒJUMI:

- ▲ - uzmērīts ieejas mezgls ar pakāpienu atsegšanu
- ▲ - shematiski fiksēts ieejas mezgls
- - vēsturisko vārtu vieta
- - vēsturisko gājēju vārtiņu vieta
- - grānīta stabi pie iebrauktuves
- ~~~~~ - vēsturiskā žoga vieta

*Nr.3627 - mākslas piemineklis (1), aizsardzības Nr.

- ||||| - arheoloģijas piemineklja teritorijas robeža (2)
- ||||| - pilsētbūvniecības piemineklja teritorijas robeža (3)
- ||||| - vēsturiskās apbūves zonas robeža (4)
- ||||| - plānotās UNESCO aizsardzības teritorijas robeža
- ||||| - kultūrvēsturiski nozīmīgs objekts (4) izpētes teritorijā
- ||||| - apsekota ēka izpētes teritorijā
- ||||| - ēka ārpus izpētes teritorijas
- ||||| - zudusi ēka

- (1) Valsts nozīmes mākslas piemineklis - durvju komplekss
- (2) Valsts nozīmes arheoloģijas piemineklis „Kuldīgas senpilsēta” (aizsardzības Nr.1231
- (3) Valsts nozīmes pilsētbūvniecības piemineklis „Kuldīgas pilsētas vēsturiskais centrs” (aizsardzības Nr.7435)
- (4) Noteikts spēkā esošajā Kuldīgas teritorijas plānojumā

Pasūtītājs:		Kuldīgas novada pašvaldība Baznīcas iela 1, Kuldīga, Kuldīgas novads, LV-3301		Objekts:		L. Paegles ielas posma no Dzirnavu Rīz Jelgavas ielai, Mucenieku ielas posma no Dzirnavu Rīz Jelgavas ielai, Skrundas ielas krustojuma ar Jelgavas ielu, Jelgavas ielas posma no Mucenieku Rīz Graudu ielai, Skrundas ielas posma no Jelgavas ielas Rīz Graudu ielas sadalīšanas rekonstrukcija	
				Adrese:		L. Paegles, Mucenieku, Jelgavas un Graudu ielas, Kuldīga	
				Lapas nosaukums:		Jelgavas iela no Skrundas ielas līdz Stacijas-Rūpniecības ielai	
Arhitekts:		Lāsma Lediņa		30.12.2012.		Teritorijas apsekojuma rezultāti	
						Līguma nr.: S-620/2012	
						Arhīva nr.: S-620/2012	
						Mērogs: 1:1000	
						Stadija	
						TP	
						Lapas	
						2/9	
						Ras. Nr.	
						AMI-02	