
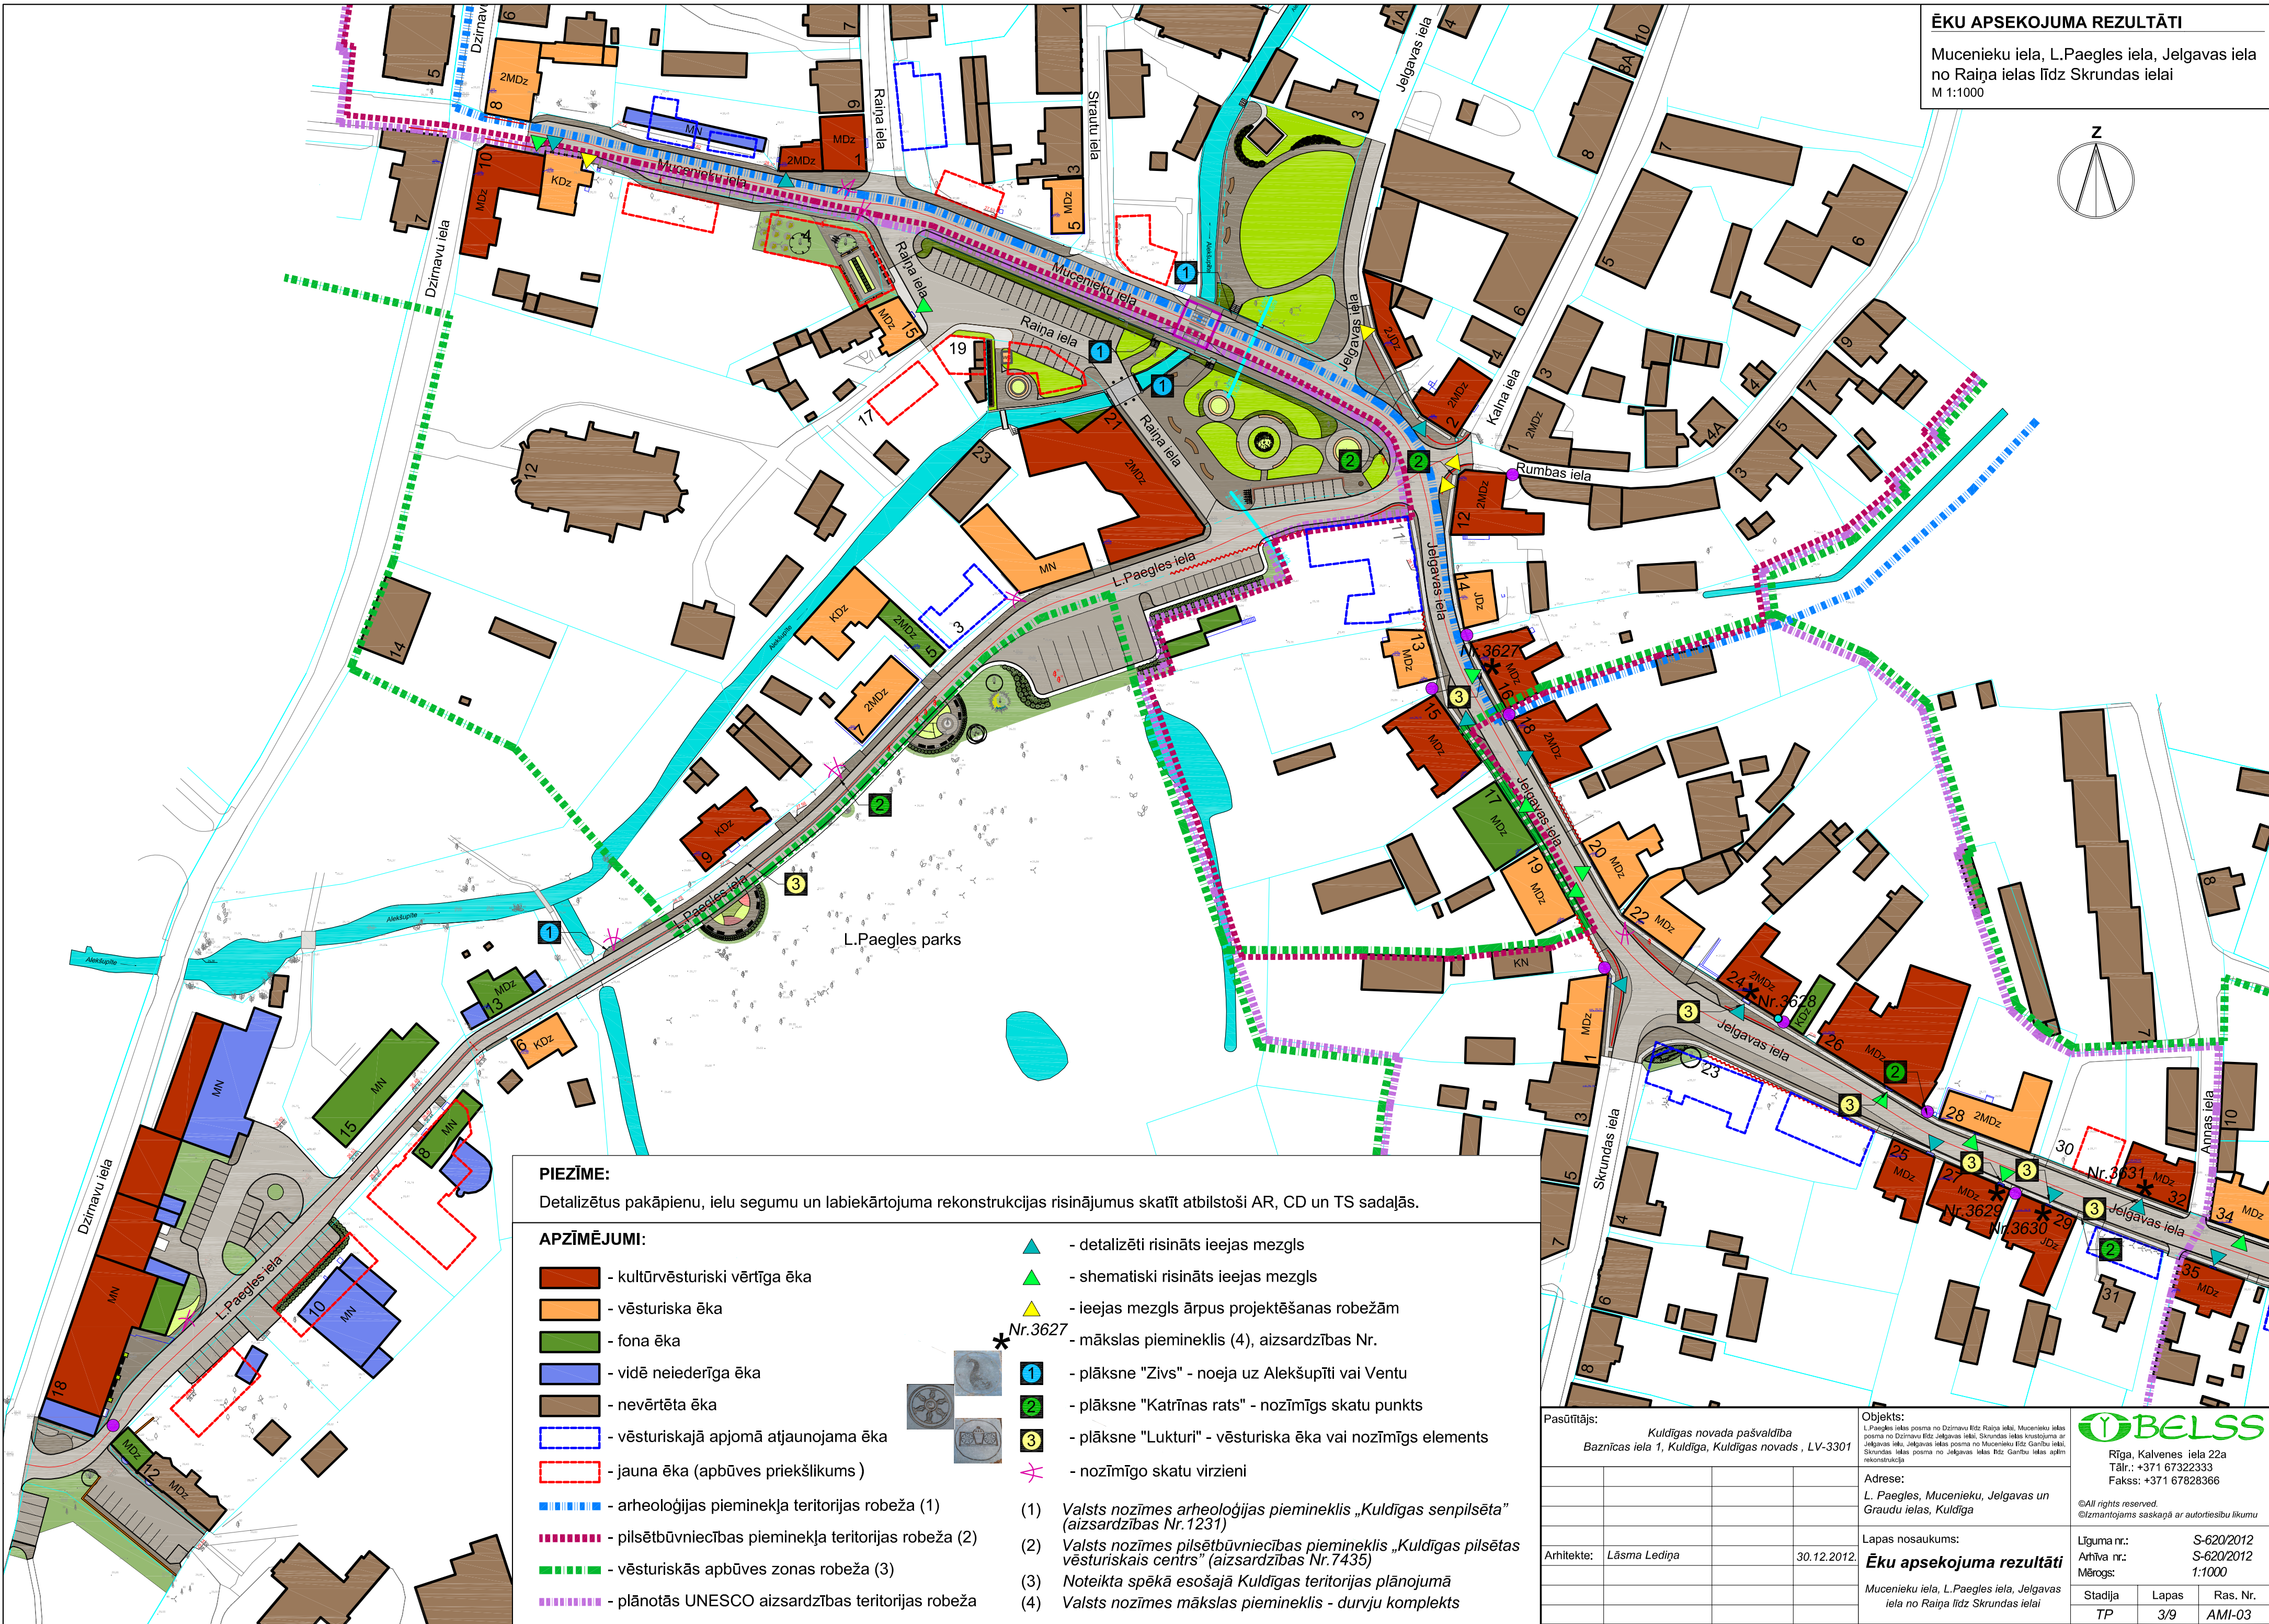


ĒKU APSEKOJUMA REZULTĀTI

Mucenieku iela, L.Paegles iela, Jelgavas iela
no Raiņa ielas līdz Skrundas ielai
M 1:1000

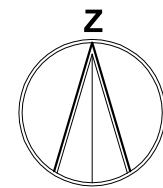

PIEZĪME:

Detalizētus pakāpienu, ielu segumu un labiekārtojuma rekonstrukcijas risinājumus skatīt atbilstoši AR, CD un TS sadaļās.

APZĪMĒJUMI:

- kultūrvēsturiski vērtīga ēka
- vēsturiska ēka
- fona ēka
- vidē neiederīga ēka
- nevērtēta ēka
- vēsturiskajā apjomā atjaunojama ēka
- jauna ēka (apbūves priekšlikums)
- arheoloģijas pieminekļa teritorijas robeža (1)
- pilsēt būvniecības pieminekļa teritorijas robeža (2)
- vēsturiskās apbūves zonas robeža (3)
- plānotās UNESCO aizsardzības teritorijas robeža

- detalizēti risināts ieejas mezgls
- shematiski risināts ieejas mezgls
- ieejas mezgls ārpus projektēšanas robežām
- mākslas piemineklis (4), aizsardzības Nr. 3627
- plāksne "Zivs" - noeja uz Aleksupīti vai Ventu
- plāksne "Katrīnas rats" - nozīmīgs skatu punkts
- plāksne "Lukturi" - vēsturiska ēka vai nozīmīgs elements
- nozīmīgo skatu virzieni

- (1) Valsts nozīmes arheoloģijas piemineklis „Kuldīgas senpilsēta” (aizsardzības Nr.1231)
- (2) Valsts nozīmes pilsēt būvniecības piemineklis „Kuldīgas pilsētas vēsturiskais centrs” (aizsardzības Nr.7435)
- (3) Noteikta spēkā esošajā Kuldīgas teritorijas plānojumā
- (4) Valsts nozīmes mākslas piemineklis - durvju komplekts

Pasūtītājs:

Kuldīgas novada pašvaldība
Baznīcas iela 1, Kuldīga, Kuldīgas novads, LV-3301

Arhitekts:

Lāsma Lediņa

Objekts:

L.Paegles ielas posms no Dzirnavu līdz Raiņa ielai, Mucenieku ielas posms no Dzirnavu līdz Jelgavas ielai, Skrundas ielas krustojuma ar Jelgavas ielu, Jelgavas ielas posms no Mucenieku līdz Raiņa ielai, Skrundas ielas posms no Jelgavas ielas līdz Raiņa ielai, ielas atjaunošana

Adrese:

L. Paegles, Mucenieku, Jelgavas un
Graudu ielas, Kuldīga

Lapas nosaukums:

Ēku apsekojuma rezultāti
Mucenieku iela, L.Paegles iela, Jelgavas
iela no Raiņa līdz Skrundas ielai

BELSS

Rīga, Kalvenes iela 22a
Tālr.: +371 67322333
Fakss: +371 67828366

©All rights reserved.
©Izmantojams saskaņā ar autoritātes likumu

Līguma nr.: S-620/2012

Arhīva nr.: S-620/2012

Mērogs: 1:1000

Stadija: TP

Lapas: 3/9

Ras. Nr.: AMI-03