



KULDIGAS VECPIĻSETAS IELU UN LAUKUMU SEGUMU REKONSTRUKCIJAS KONCEPCIJA

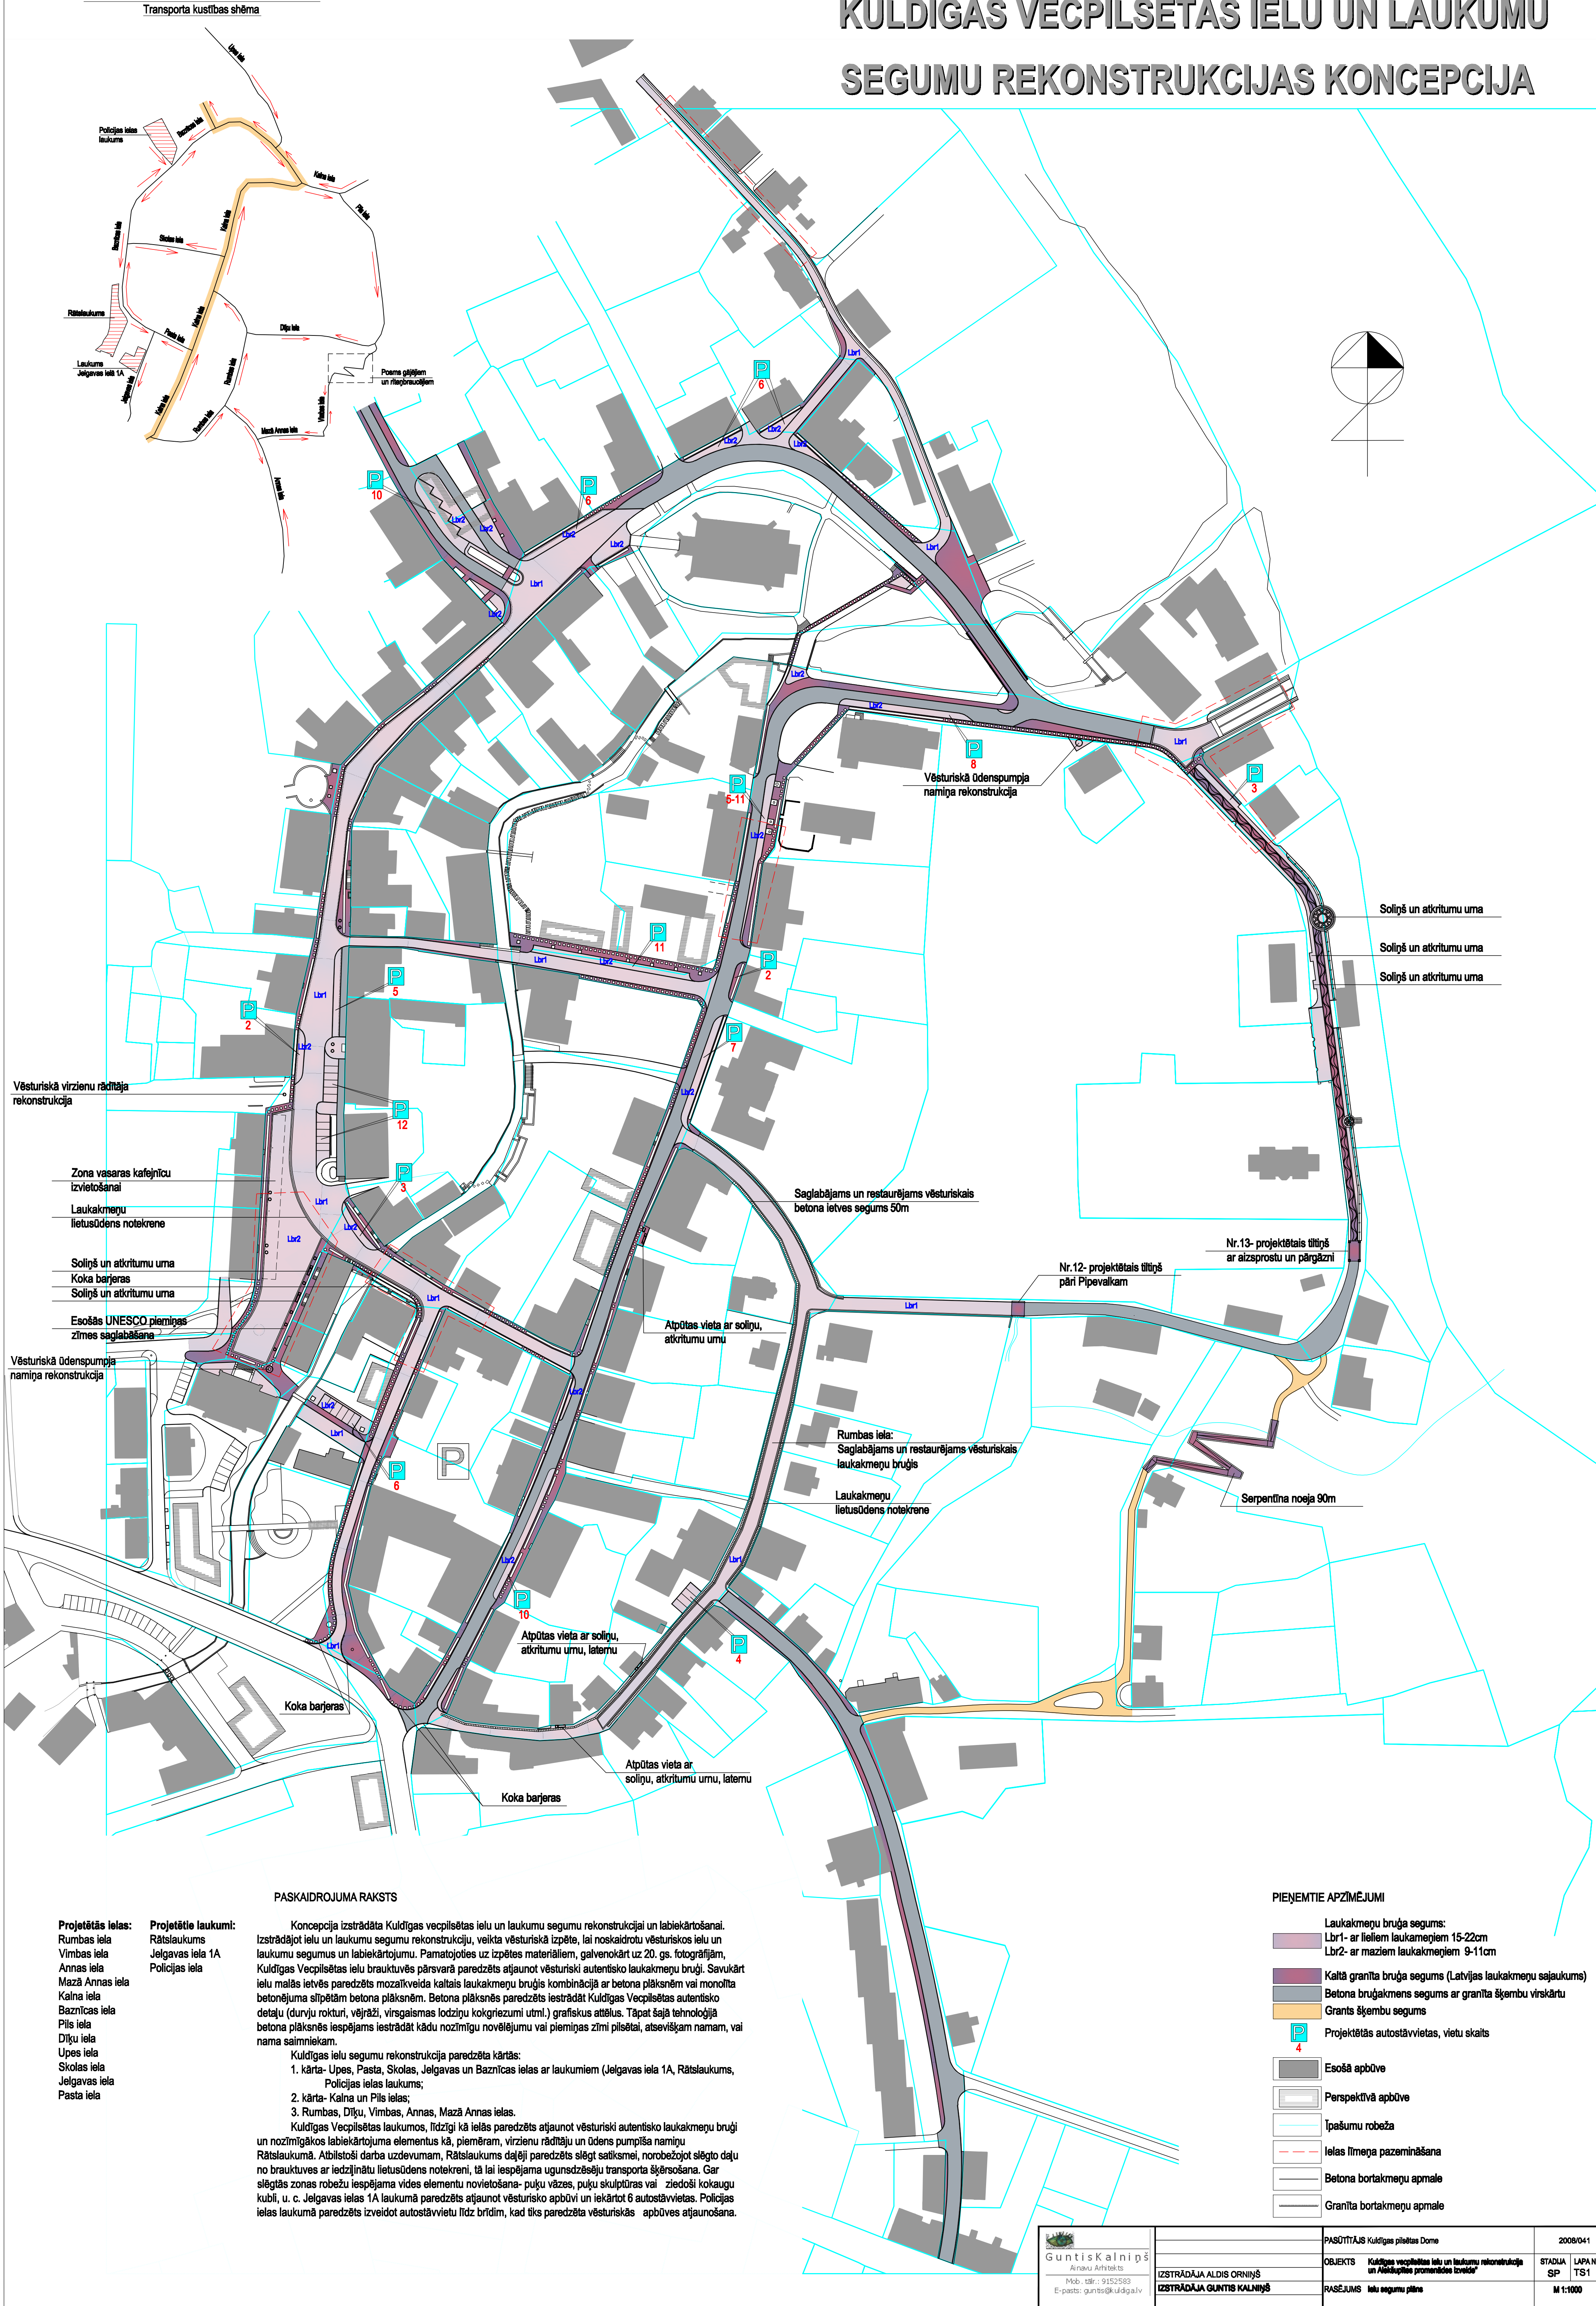

Transporta kustības shēma

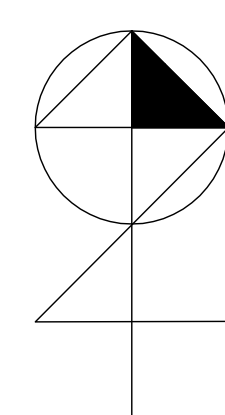

Vēsturiskā virzienu rādītāja rekonstrukcija

Zona vasaras kafējnicu izvietošanai
Laukummeņu lietussūdens notekrene
Solīšs un atkritumu uma
Koka barjeras
Solīšs un atkritumu uma
Esošās UNESCO piemēģes zīmes saglabāšana

Vēsturiskā ūdenspumpja namīņa rekonstrukcija

Saglabājams un restaurējams vēsturiskais betona ietves segums 50m

Nr.12- projektētais tiltiņš pāri Pipevalkam

Nr.13- projektētais tiltiņš ar aizsprostu un pārgāzni

Serpentīna noejā 90m

Solīšs un atkritumu uma
Solīšs un atkritumu uma
Solīšs un atkritumu uma

Atpūtas vieta ar soliņu, atkritumu umu

Rumbas iela:
Saglabājams un restaurējams vēsturiskais laukakmeņu bruģis
Laukummeņu lietussūdens notekrene

Atpūtas vieta ar soliņu, atkritumu umu, laternu

Atpūtas vieta ar soliņu, atkritumu umu, laternu

PASKAIDROJUMA RAKSTS

- Projektētās ielas:**
Rumbas iela
Vimbas iela
Annas iela
Mazā Annas iela
Kalna iela
Baznīcas iela
Pils iela
Dīķu iela
Upes iela
Skolas iela
Jelgavas iela
Pasta iela
- Projektētie laukumi:**
Rātslaukums
Jelgavas iela 1A
Policijas iela

Koncepcija izstrādāta Kuldīgas vecpilsētas ielu un laukumu segumu rekonstrukcijai un labiekārtošanai. Izstrādājot ielu un laukumu segumu rekonstrukciju, veikta vēsturiskā izpēte, lai noskaidrotu vēsturiskos ielu un laukumu segumus un labiekārtojumu. Pamatojoties uz izpētes materiāliem, galvenokārt uz 20. gs. fotogrāfijām, Kuldīgas Vecpilsētas ielu brauktvērs pārsvērā paredzēts atjaunot vēsturiski autentiskos laukakmeņu bruģi. Savukārt ielu malās ietves paredzēts mozaikveida kaltais laukakmeņu bruģis kombinācijā ar betona plāksnēm vai monolīta betonējuma stiprētām betona plāksnēm. Betona plāksnēs paredzēts iestrādāt Kuldīgas Vecpilsētas autentisko detaļu (durvju rokturi, vējrāžī, virsgaismas lodziņu kokgrīzumai utml.) grafiskus attēlus. Tāpat šajā tehnoloģijā betona plāksnēs iespējams iestrādāt kādu nozīmīgu novēlējumu vai piemēģes zīmi pilsētai, atsevišķam namam, vai nama saimniekam.

Kuldīgas ielu segumu rekonstrukcija paredzēta kārtās:

1. kārtā- Upes, Pasta, Skolas, Jelgavas un Baznīcas ielas ar laukumiem (Jelgavas iela 1A, Rātslaukums, Policijas ielas laukums;
2. kārtā- Kalna un Pils ielas;
3. Rumbas, Dīķu, Vimbas, Annas, Mazā Annas ielas.

Kuldīgas Vecpilsētas laukumos, līdzīgi kā ielās paredzēts atjaunot vēsturiski autentisko laukakmeņu bruģi un nozīmīgākos labiekārtojuma elementus kā, piemēram, virzienu rādītāju un ūdens pumpīša namīņu Rātslaukumā. Atbilstoši darba uzdevumam, Rātslaukums daļēji paredzēts slēgt satiksmei, norobežojot slēgto daļu no brauktvērs ar iedzīninātu lietussūdens notekreņi, tā lai iespējama ugunsdzēsēju transporta šķērsošana. Gar slēgtās zonas robežu iespējama vides elementu novietošana- puķu vāzes, puķu skulptūras vai ziedoši kokaugi kubiļi, u. c. Jelgavas ielas 1A laukumā paredzēts atjaunot vēsturisko apbūvi un iekārtot 6 autostāvvietas. Policijas ielas laukumā paredzēts izveidot autostāvvietu līdz brīdim, kad tiks paredzēta vēsturiskās apbūves atjaunošana.

PIENĒMTIE APZĪMĒJUMI

- Laukakmeņu bruģa segums:**
Lbr1- ar lielām laukakmeņiem 15-22cm
Lbr2- ar mazām laukakmeņiem 9-11cm
- Kaltā granīta bruģa segums (Latvijas laukakmeņu sajaukums)**
Betona bruģakmens segums ar granīta šķembu virskārtu
Grants šķembu segums
- Projektētās autostāvvietas, vietu skaits**
- Esošā apbūve**
Perspektīvā apbūve
Īpašumu robeža
Ielas līmeņa pazemināšana
Betona bortakmeņu apmale
Granīta bortakmeņu apmale

 Guntis Kalniņš Arhitekts Mob. tālr.: 9152583 E-pasts: guntis@kuldiga.lv		PASŪTĪTĀJS Kuldīgas pilsētas Dome	2008/041
	IZSTRĀDĀJA ALDIS ORNIŅŠ	OBJEKTS Kuldīgas vecpilsētas ielu un laukumu rekonstrukcija un labiekārtošana (vēsturiskā izpēte)	STADIJA SP
	IZSTRĀDĀJA GUNTIS KALNIŅŠ	RASĒJUMS Ielu segumu plāns	LAPA NR TS1 M 1:1000