ALEKŠUPĪTES PROMENĀDES IZVEIDES KONCEPCIJA

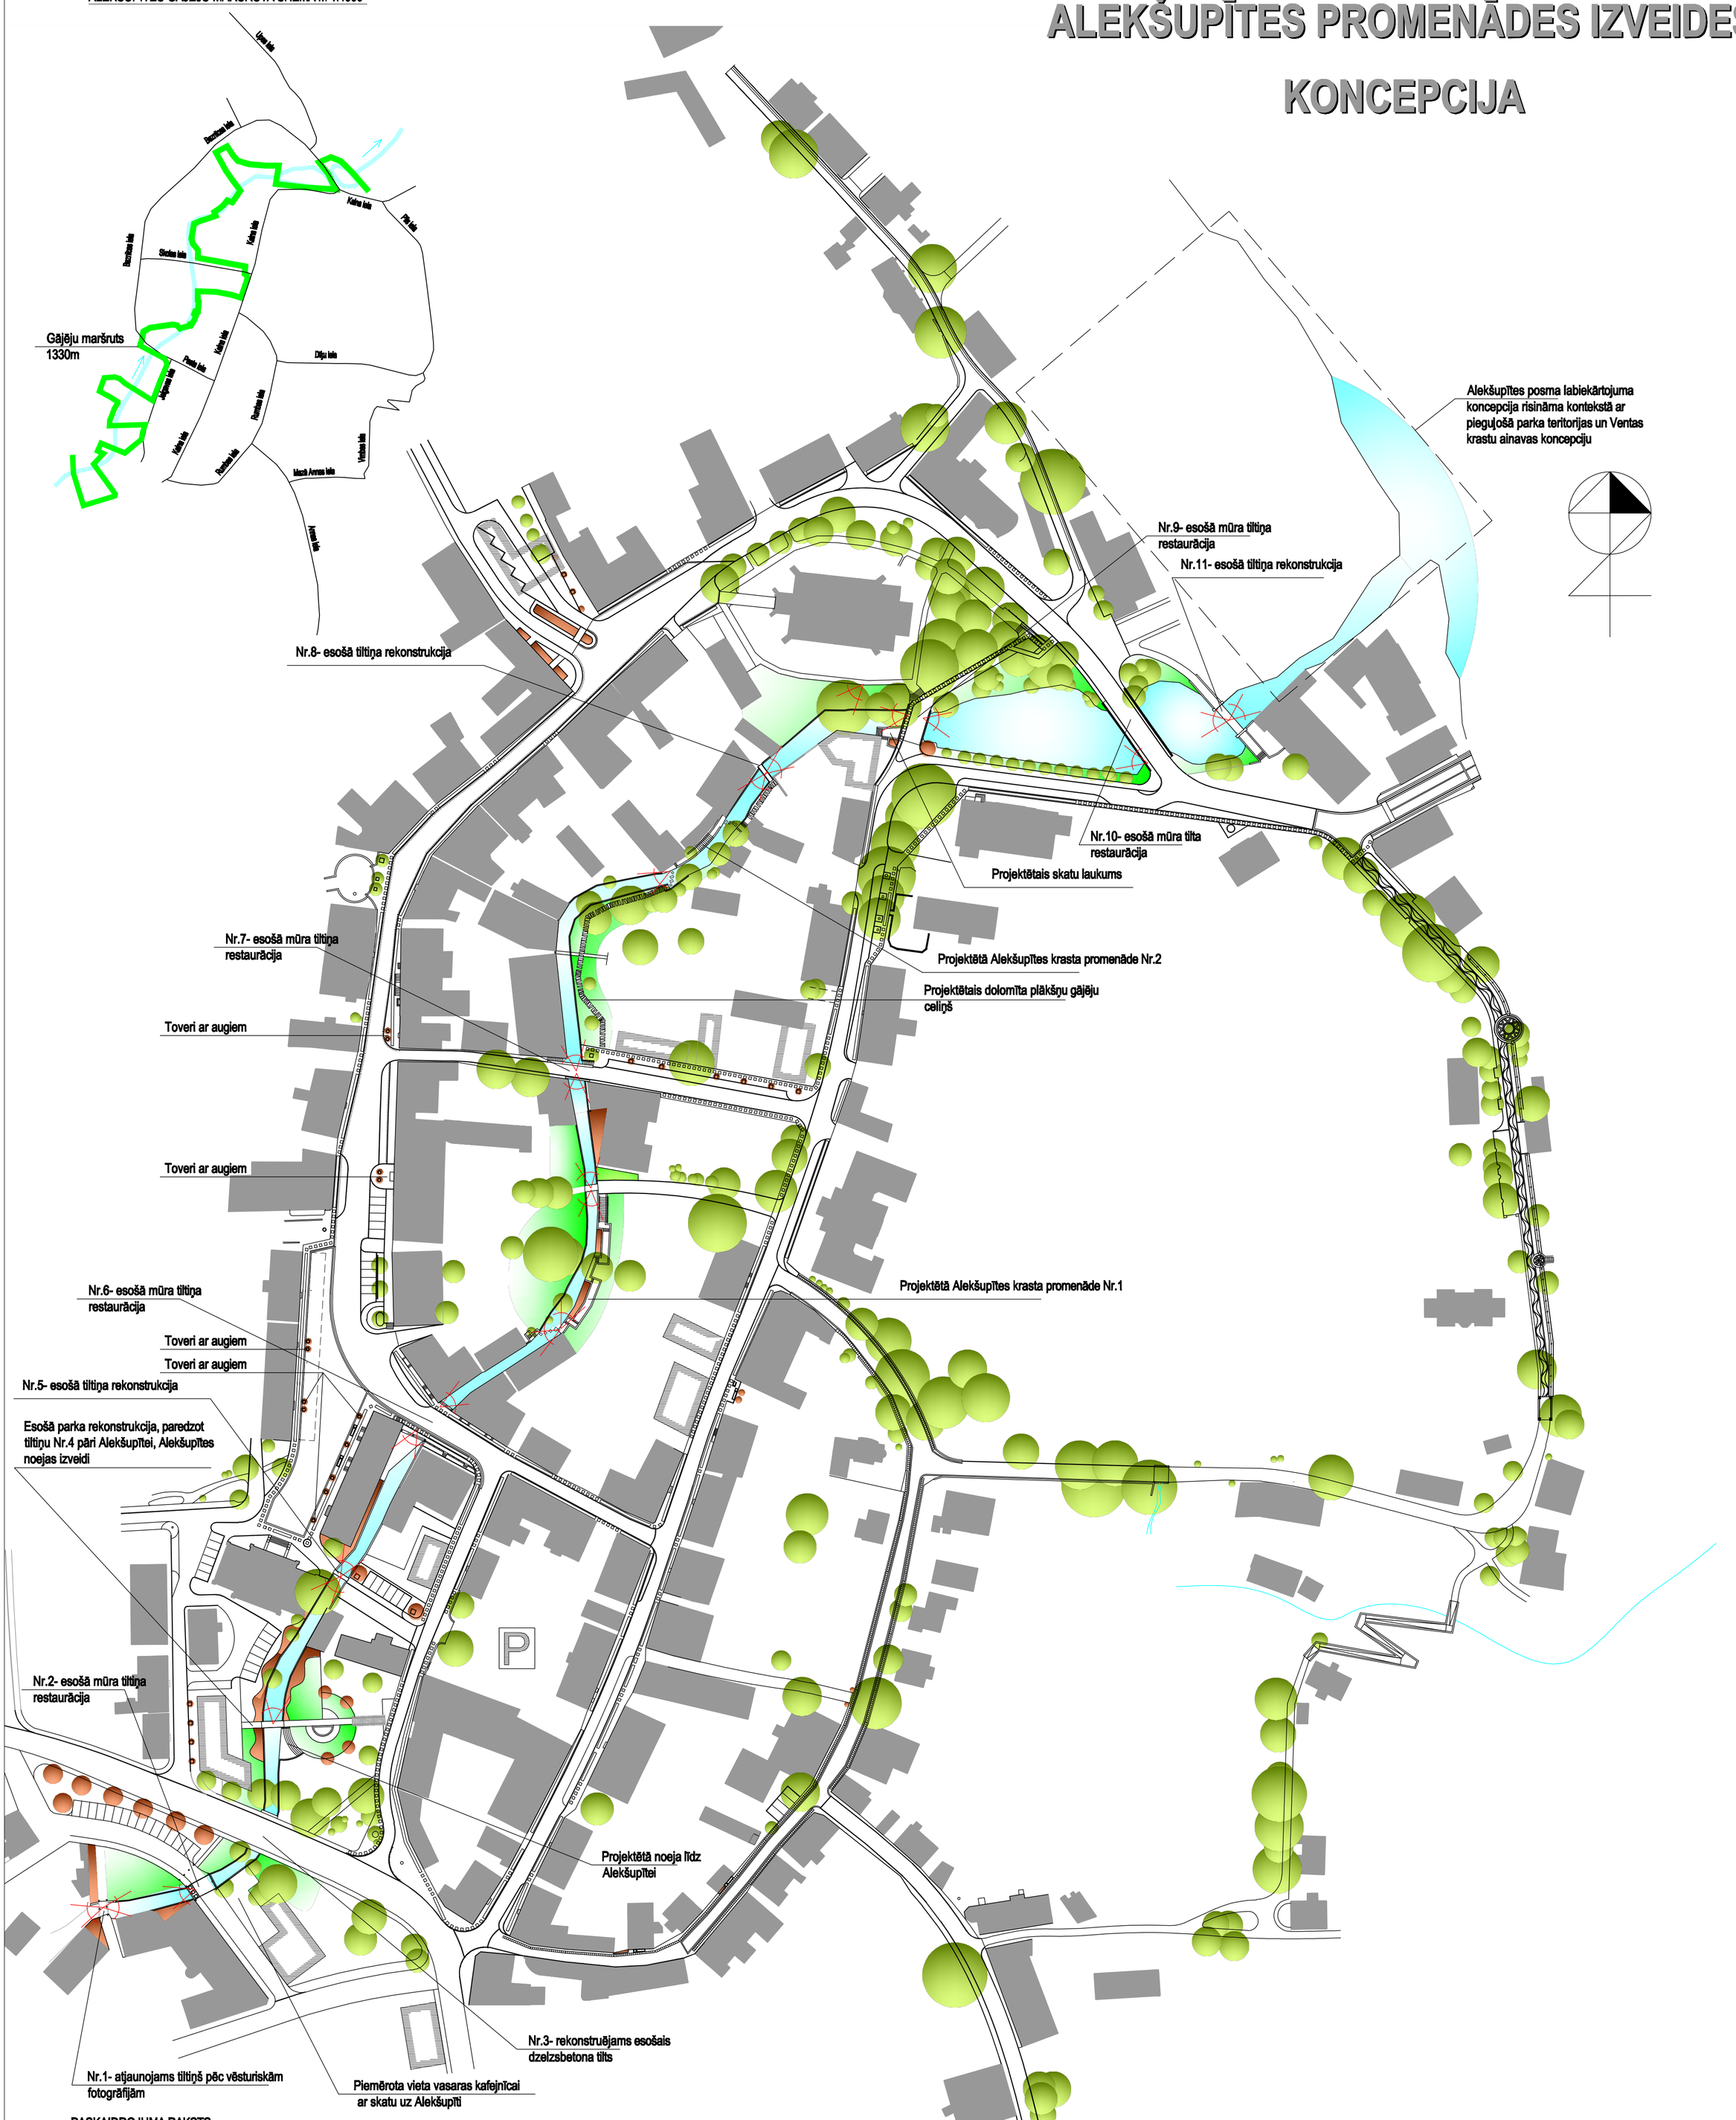

PASKAIDROJUMA RAKSTS

Koncepcijā pamatā ir izstrādāts gājēju maršruts Alekšupītes ainavu apskatei. Gājēju maršruts projektēts atbilstoši esošai situācijai tā, lai būtu iespēja visu esošo un projektēto tiltiņu šķērsošana. Savukārt projektēto tiltiņu un Alekšupītes šķērsojumu vietas izvēlētas tā, lai katrā nakamā skatu vietā būtu redzama iepriekšējā skatu vieta vai iepriekšējam skatam raksturīgā ainava. Kopējais gājēju maršruta plānotais garums no Kultūras centra pagalma līdz Alekšupītes dzirnavēkas priekšpagalmam ir 1330 metri.

Alekšupītes krasti:

Alekšupītes krasta mūriem ir nepieciešama padziļināta tehniskā apsekošana, lai objektīvi novērtētu krastu bojājumu pakāpi un novērstu tehniskos un vizuālos bojājumus ar betonējumiem un notekcauruļu galiem.

Tilti- tiltiņi un Alekšupītes šķērsojumi:

Koncepcijā paredzēts restaurēt 4 esošos mūra tiltiņus un 1 mūra tiltu, rekonstruēt 2 vieglas konstukcijas gājēju tiltiņus un 1 aizsprosta tiltiņu gājējiem pie Pils dzirnavām, rekonstruēt esošo dzelzsbetona tiltu Mucenieku ielā, atjaunot pēc vēsturiskām fotogrāfijām mūra tiltiņu pie Kultūras centra un izbūvēt 1 jaunu tiltiņu pāri Alešupītei esošā parkā strap Jelgavas, Mucenieku un Strautu ielām. Bez tam projektā paredzētas 3 jaunas Alekšupītes šķērsojuma vietas, izveidojot tās Alekšupītē no atstatus novietotiem granīta akmens bluķiem. Projektēto šķērsojumu vietās paredzēts izveidot Alekšupītes krastmalas promenādes divus posmus ar labiekārtojuma elementiem- apstādījumiem, soliņiem, pergolu un apgaismojumu.

Pieguļošie parki:

Parka teritorijā pie Kuldīgas kultūras centra nākotnē būtu vēlama vēsturiskās ielas ainavas atjaunošana paredzot daļēju vēsturiskās apbūves atjaunošanu. Alekšupītes tuvumā vēlama būtu āra kafejnīcas izveide kombinācijā ar jauniem apstādījumiem. Koncepcijā ieskicēta ideja par esošās parku teritorijas starp Strautu, Mucenieku un Jelgavas ielām apvienošanu vienotā parka kompleksā kopā ar sabiedrisku ēku (bibliotēku, pilsētas domes struktūrvienības ēku vai tml.). Parka abu daļu apvienošanai un Alekšupītes šķērsošanai paredzēta jauna tiltiņa būvniecība kompleksā ar noeju līdz Alekšupītei. Skolas ielas brīvtelpā paredzēta apbūve atbilstoši arheoloģiskās izpētes materiāliem. Savukārt gar Alekšupīti plānota gājēju taka līdz plānotiem upītes šķērsojumiem un krastu promenādei. Pie Katrīnas baznīcas mūra tiltiņa plānota izveidot nelielu laukakmeņu mūra skatu laukumu ar noeju līdz Alekšupītei.

Apstādījumi gar ielām un Alekšupīti:

Koncepcijā gar ielām paredzēti kokaugi speciālos koka kublos. Kokaugi būtu piemēroti ar krāšņu speciāli veidotu koku vainagu, kā piemēram, augststumbra vilkābeļu dižstādi *Crataegus laevigata 'Paul Scarlet'; 'Plena', 'Rosea',* Robīniju (neīstā akācija) dižstādi *Robinia pseudoacacia,* Parastās kļavas dižstādi *Acer platanoides 'Globosum',* Zelta lietus dižstādi *Laburnum alpinum,* Dekoratīvo plūmju dižstādi *Prunus serrulata 'Kanzan'.* Gar Alekšupīti atsevišķās vietās paredzēti jauni stādījumi ar dažādu ziedu krāsu klinšrozītēm *Potentilla fruticosa.*

.

PIEŅEMTIE APZĪMĒJUMI

- Esošie, saglabājamie koki un krūmi
- Projektētie koki un krūmi
- Esošie saglabājamie apstādījumi
- Projektētie apstādījumi
- Vērtīgākās Alekšupītes skatu vietas

GuntisKalniņš
Ainavu Arhitekts
Mob. tālr.: 9152583
E-pasts: guntis@kuldiga.lv

IZSTRĀDĀJA ALDIS ORNIŅŠ

IZSTRĀDĀJA GUNTIS KALNIŅŠ

PASŪTĪTĀJS	Kuldīgas pilsētas Dome	2008/041	
OBJEKTS	Kuldīgas vecpilsētas ielu un laukumu rekonstrukcija un Alekšupītes promenādes izveide"	STADIJA SP	LAPA NR TS3
RASĒJUMS	Apstādījumu plāns Alekšupītes promenādes izveides plāns	M 1:1000	